
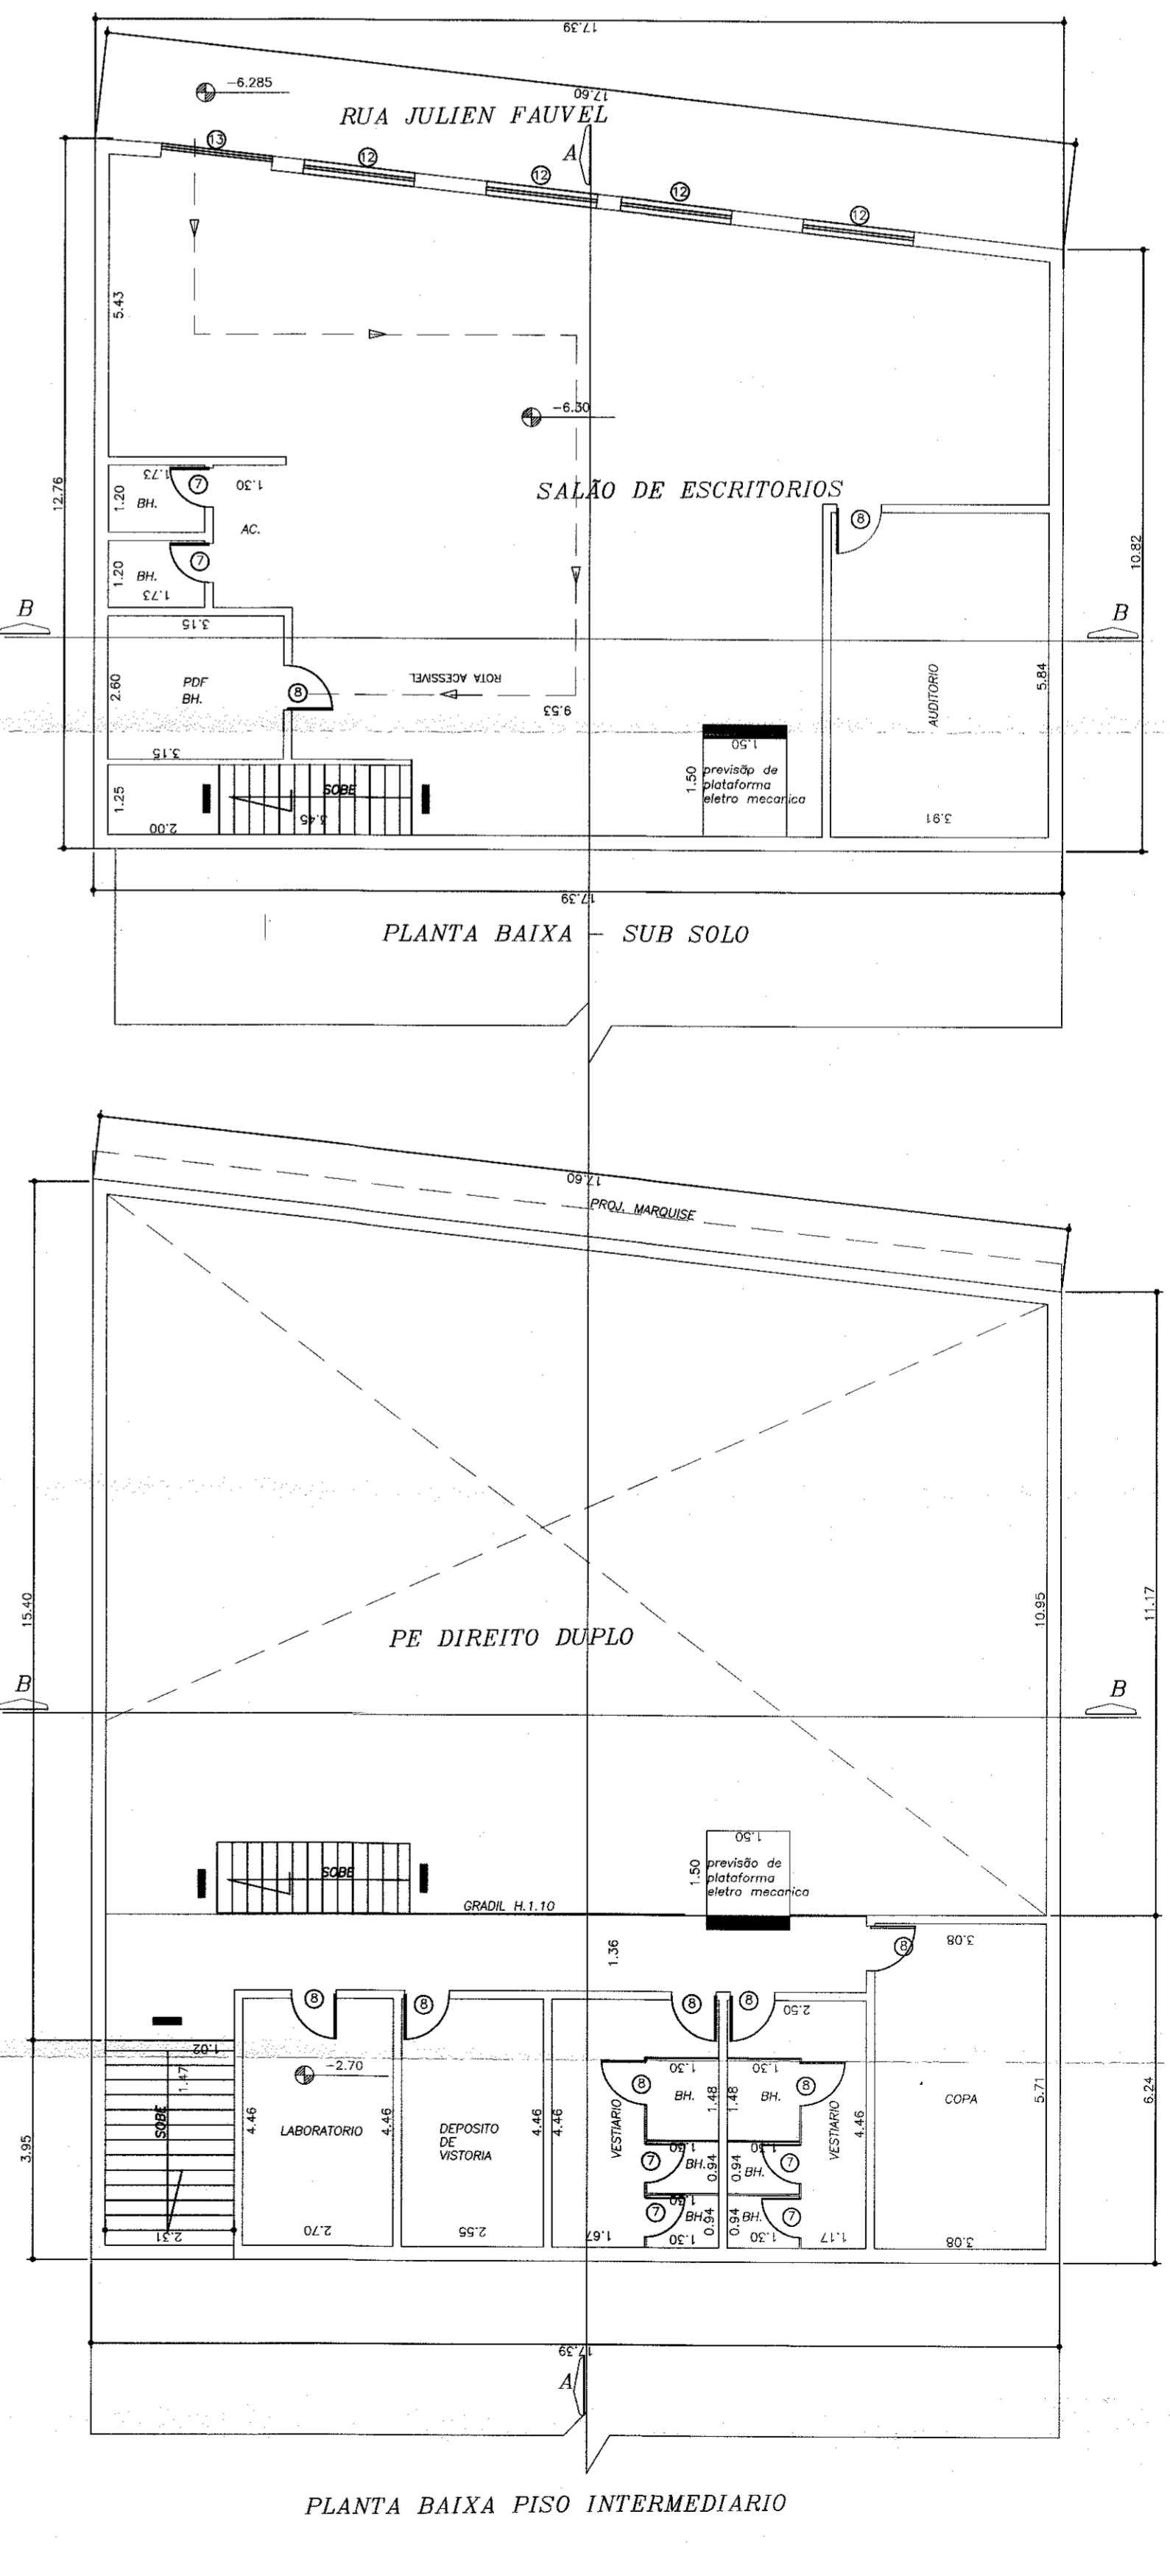
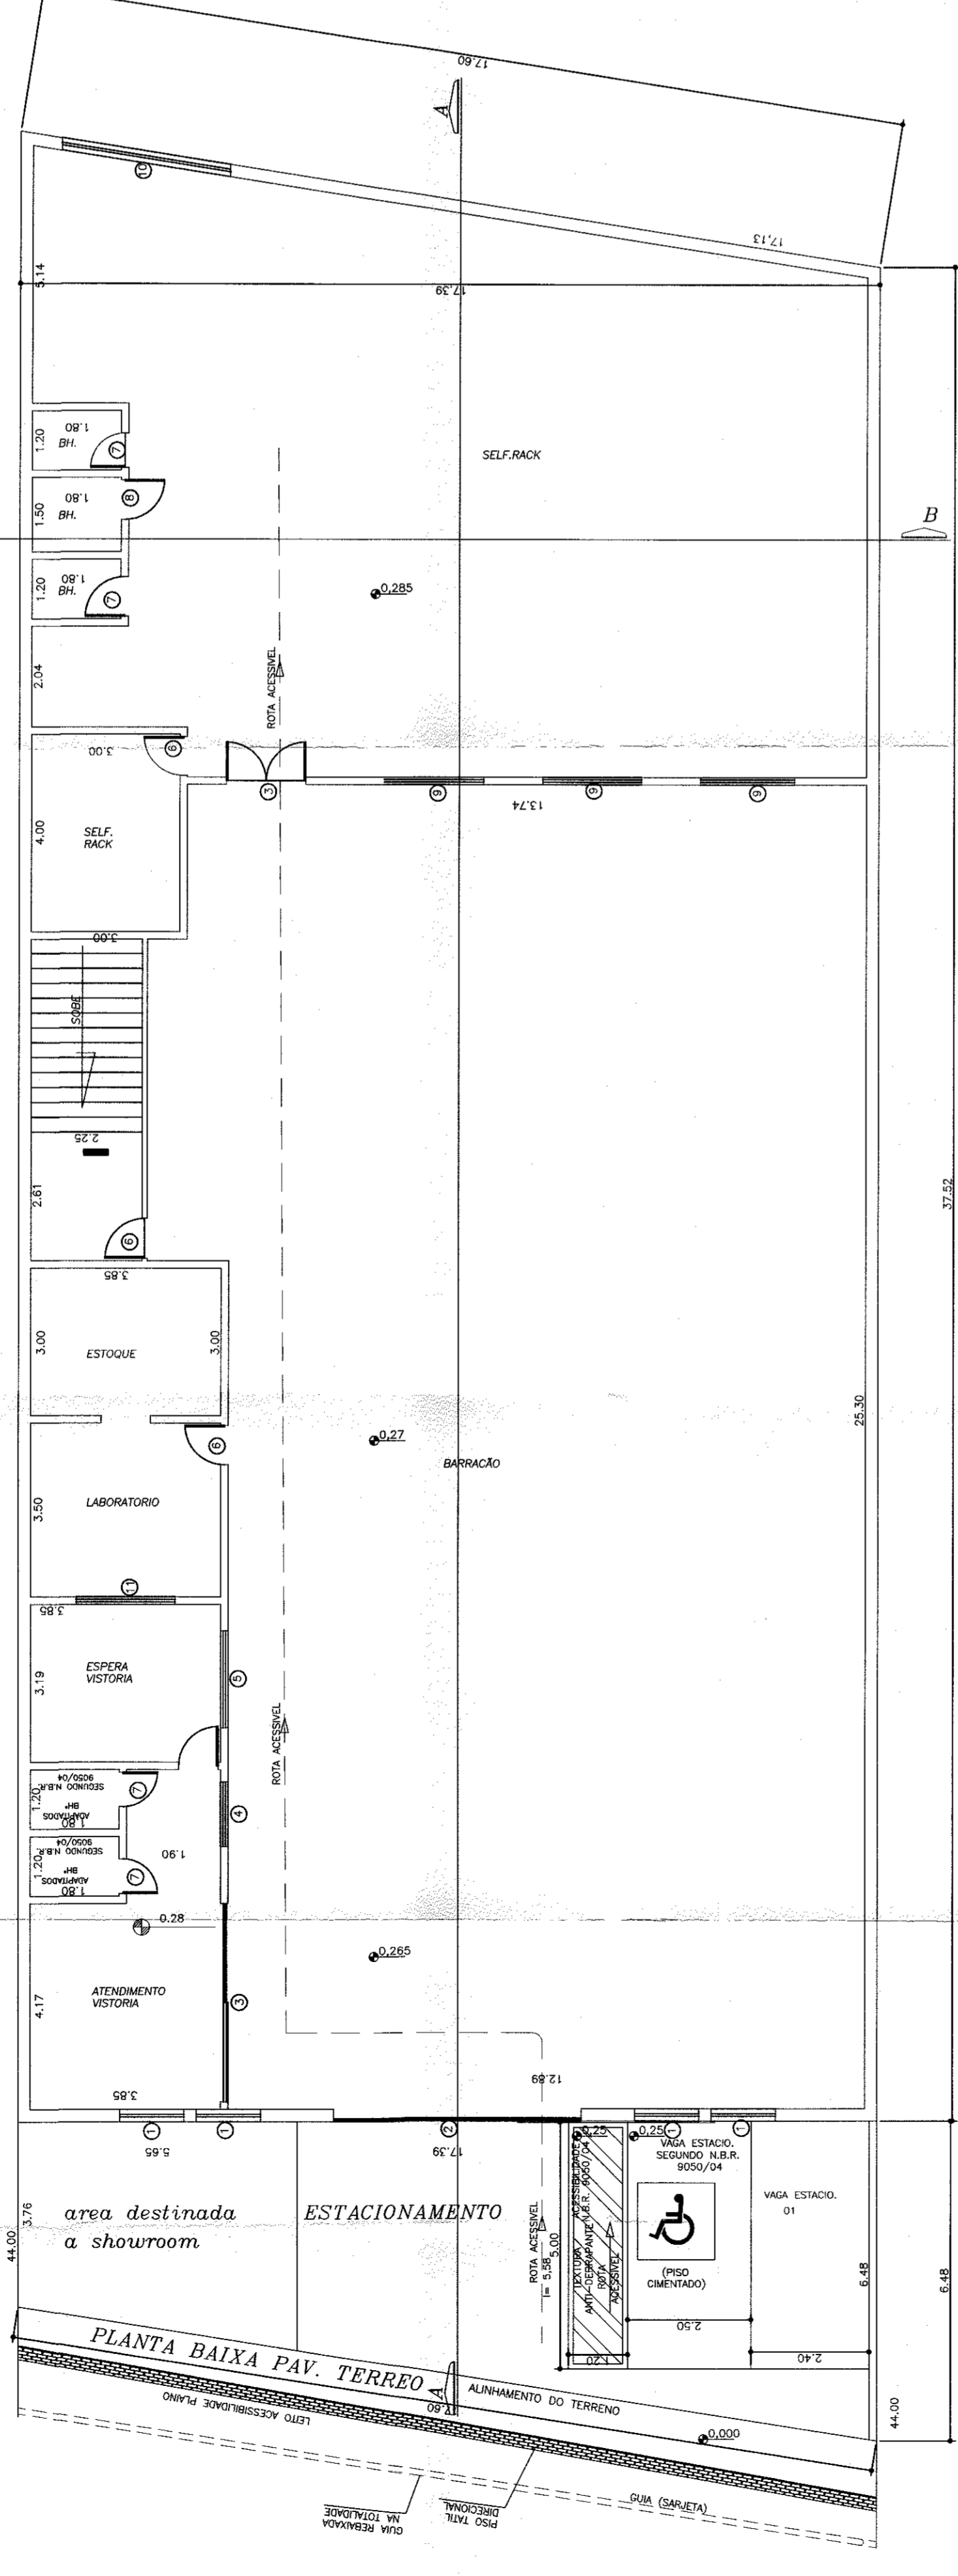
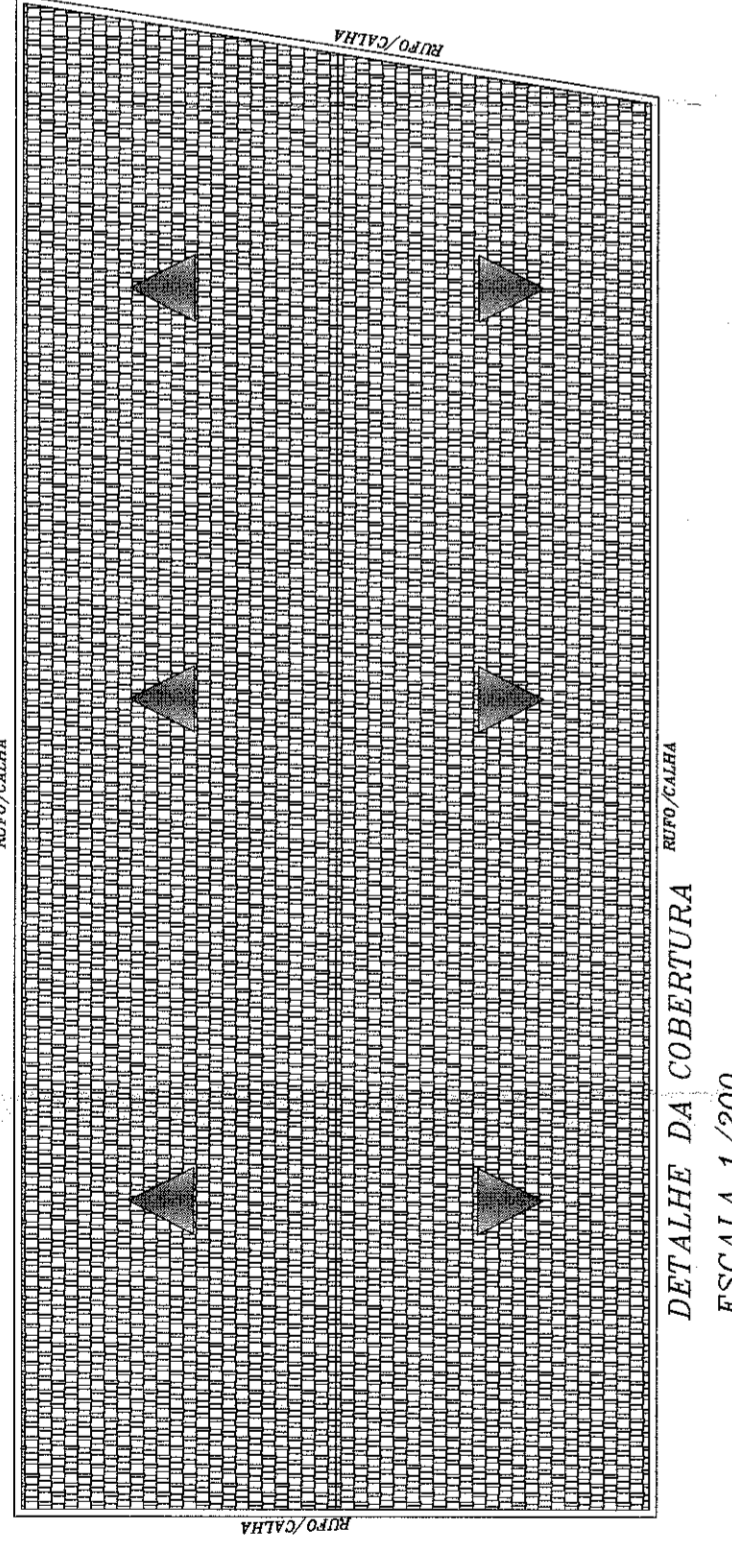


CX	L	H	P	MATER.
01	1.20	1.70	1.00	BRICKS
02	4.00	2.10	1.10	PORTA VITRAUX
03	1.30	1.00	1.10	VITRAUX
04	0.80	2.10	1.10	PORTA VITRAUX
05	0.80	2.10	1.10	PORTA VITRAUX
06	0.70	2.10	1.10	PORTA VITRAUX
07	0.80	2.10	1.10	PORTA VITRAUX
08	0.80	2.10	1.10	PORTA VITRAUX
09	0.80	2.10	1.10	PORTA VITRAUX
10	0.80	2.10	1.10	PORTA VITRAUX
11	2.00	1.00	1.10	VITRAUX
12	2.00	1.00	1.10	VITRAUX
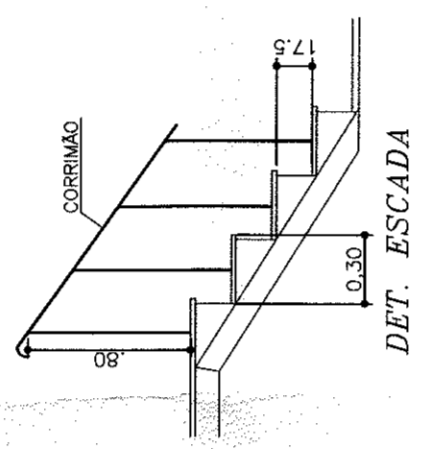

PROJETO ARQUITETÔNICO
 PLANTA, CORTES, FACHADA e DET.

ESCALA: 1:100/200/20 FOLHA: CINZA

Folha nº 163
 Processo nº 150.831/92

ASSINTE REGULIZAÇÃO DE UM GALPÃO COMERCIAL
 PROPRIETÁRIO PORTO SEGURO - COMPANHIA DE SEGUROS GERAIS

LOCAL AV. SÃO CARLOS Nº415
 ZONA 2 OCUPAÇÃO CONDICIONADA, SÃO CARLOS - SP.

MATR. Nº 02241808/01
 SÍTIO Nº 02241808/01

SITUAÇÃO

ÁREAS m2

TERRENO	774,40
PLANTA BAIXA DO PAV. SUBSÓLO	205,01
PLANTA BAIXA DO PAV. INTERMEDIÁRIO	108,51
PLANTA BAIXA DO PAV. TERREO	676,13
TOTAL GERAL	989,65
LIVRE	98,27
I.C.O.	87,31%
T.A.	1,277%

PROPRIETÁRIO: Porto Seguro - COMP. DE SEGUROS GERAIS
 PORTO SEGURO S.A.
 C.A.P. nº 00.000.000

RESPONSÁVEL TÉCNICO PELA REGULIZAÇÃO
 ENG. CIVIL
 LAURENTO BERTOGGIO DE OLIVEIRA
 CREA Nº 5081447180



APROVADO

ART. Nº 9222.11201.200550023

FEITO

2015

Arq. Wellington da Trindade Gaspar

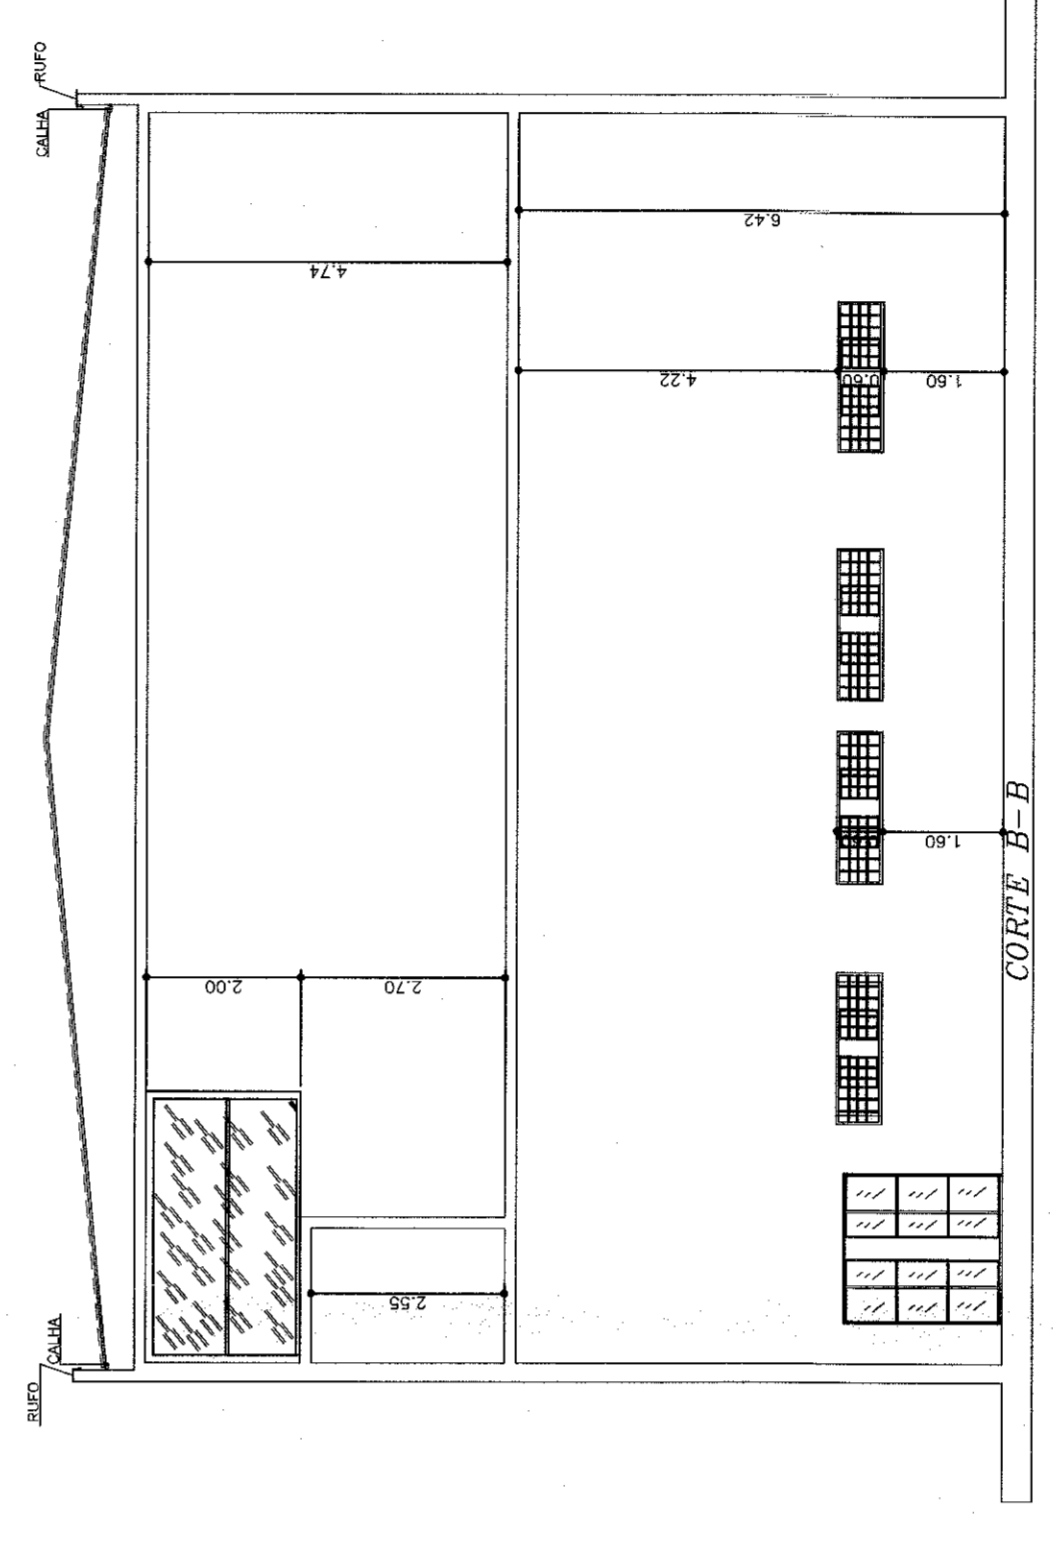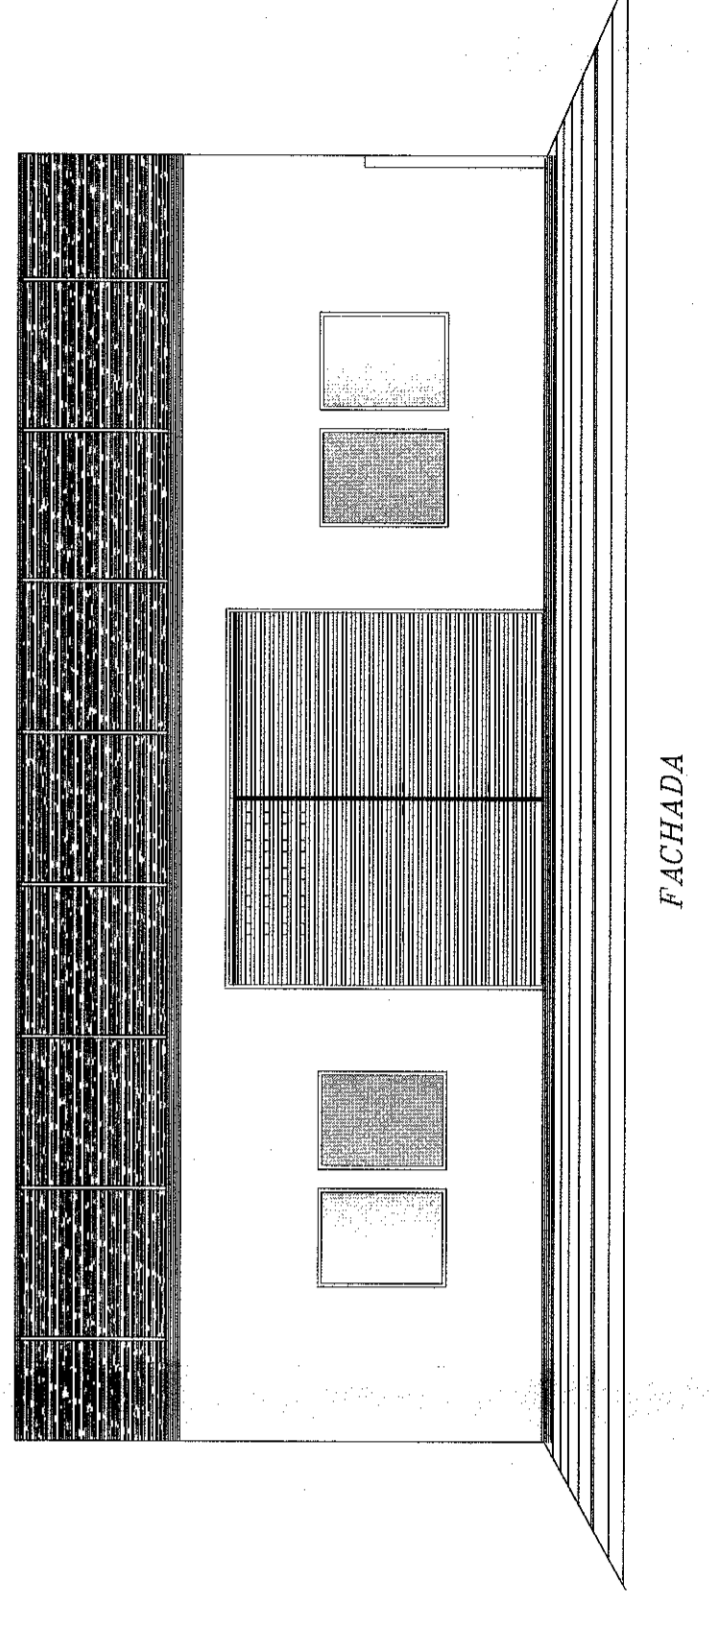

FACHADA