

CÁLCULO DO RESERVATÓRIO DE ÁGUA

CONSUMOS ADOTADOS:


ESCRITÓRIOS 347,82M² 4.900 litros/dia
 (população máxima 70 pessoas x 70 litros/dia)

RESERVA TÉCNICA PARA INCENDIOS 1.960 litros
 RESERVA DE CONSUMO PARA 02 DIAS + RTI 11.760 litros

RESERVATÓRIO:

INFERIOR 15.000 litros

DEMONSTRATIVO DO CÁLCULO DA ÁREA DE PROJEÇÃO/TAXA DE OCUPAÇÃO MÁXIMA:

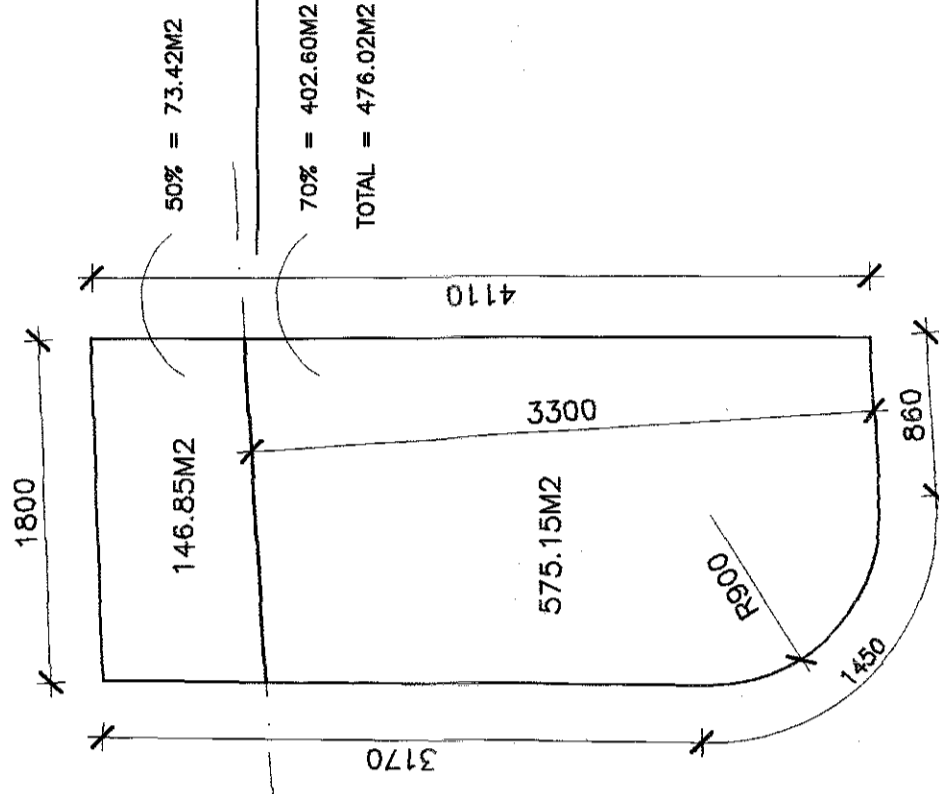

QUADRO DE ÁREAS:

ÁREA TOTAL DO TERRENO	722.00m ²
SUBSOLO	543.20m ²
1º PAVIMENTO - TERREO	431.78m ²
2º PAVIMENTO	347.82m ²
ÁREA TOTAL CONSTRUÍDA (ATC)	1322.80m ²
ÁREA TOTAL DA EDIFICAÇÃO (ATE)	779.60m ²
TAXA DE OCUPAÇÃO:	431.78x100 / 722.00 = 59.80%
ÁREA LIVRE DO LOTE:	722.00 - 431.78 = 290.22
	290.22 / 722.00 = 40.20%

TERMO DE RESPONSABILIDADE

OS ABAIXO ASSINADOS, RESPECTIVAMENTE, DECLARAM QUE ASSUMEM CADA UM, INDIVIDUALMENTE TOTAL RESPONSABILIDADE PELA VERACIDADE DAS INFORMAÇÕES CONTIDAS NO QUADRO EXPLICATIVO DE ÁREAS, SUJEITANDO-SE À APLICAÇÃO DAS LEIS E REGULAMENTOS PERTINENTES, EM CASO DE INEXATIDÃO DOS DADOS DECLARADOS.

PROPRIETÁRIO O/A ADQUIRENTE

AUTOR DO PROJETO
 CREA-RJ 81009984D

NOTAS:

- 1 - AS ESCADAS E A GARAGEM DEVERÃO TER SISTEMA DE ILUMINAÇÃO DE EMERGENCIA, CONFORME A LEI N° 2817 DE 29 DE OUTUBRO DE 1999.
- 2 - TODOS OS SANITÁRIOS, VESTIÁRIOS E COPA SERÃO DOTADOS POR VENTILAÇÃO E EXAUSTÃO MECÂNICA.

MODIFICAÇÃO DE PROJETO APROVADO DE EDIFICAÇÃO COMERCIAL, COM LOJA E DEPENDENCIAS, SEM ACRESCIMO DE ÁREA, SITUADO A ESTRADA DO TINDIBA, N° 2545 TAQUARA.

7° D.L.F.
 26ª R.A.
 JACAREPAGUÁ
 RIO DE JANEIRO

ESCALA: 1/200	01	PLANTA DE SITUAÇÃO
DATA: 04/11/02	04	


PROPRIETÁRIO
 AUTOR DO PROJETO
 RESP. PELA EXEC. DA OBRA
 CREA 24231/GO

N° DO PROCESSO

VISTOS

RES. SMU N° 037
 ART. 4° CONFORME
 MODELO T. CONSTANTE
 NO ANEXO I

LEGENDA:

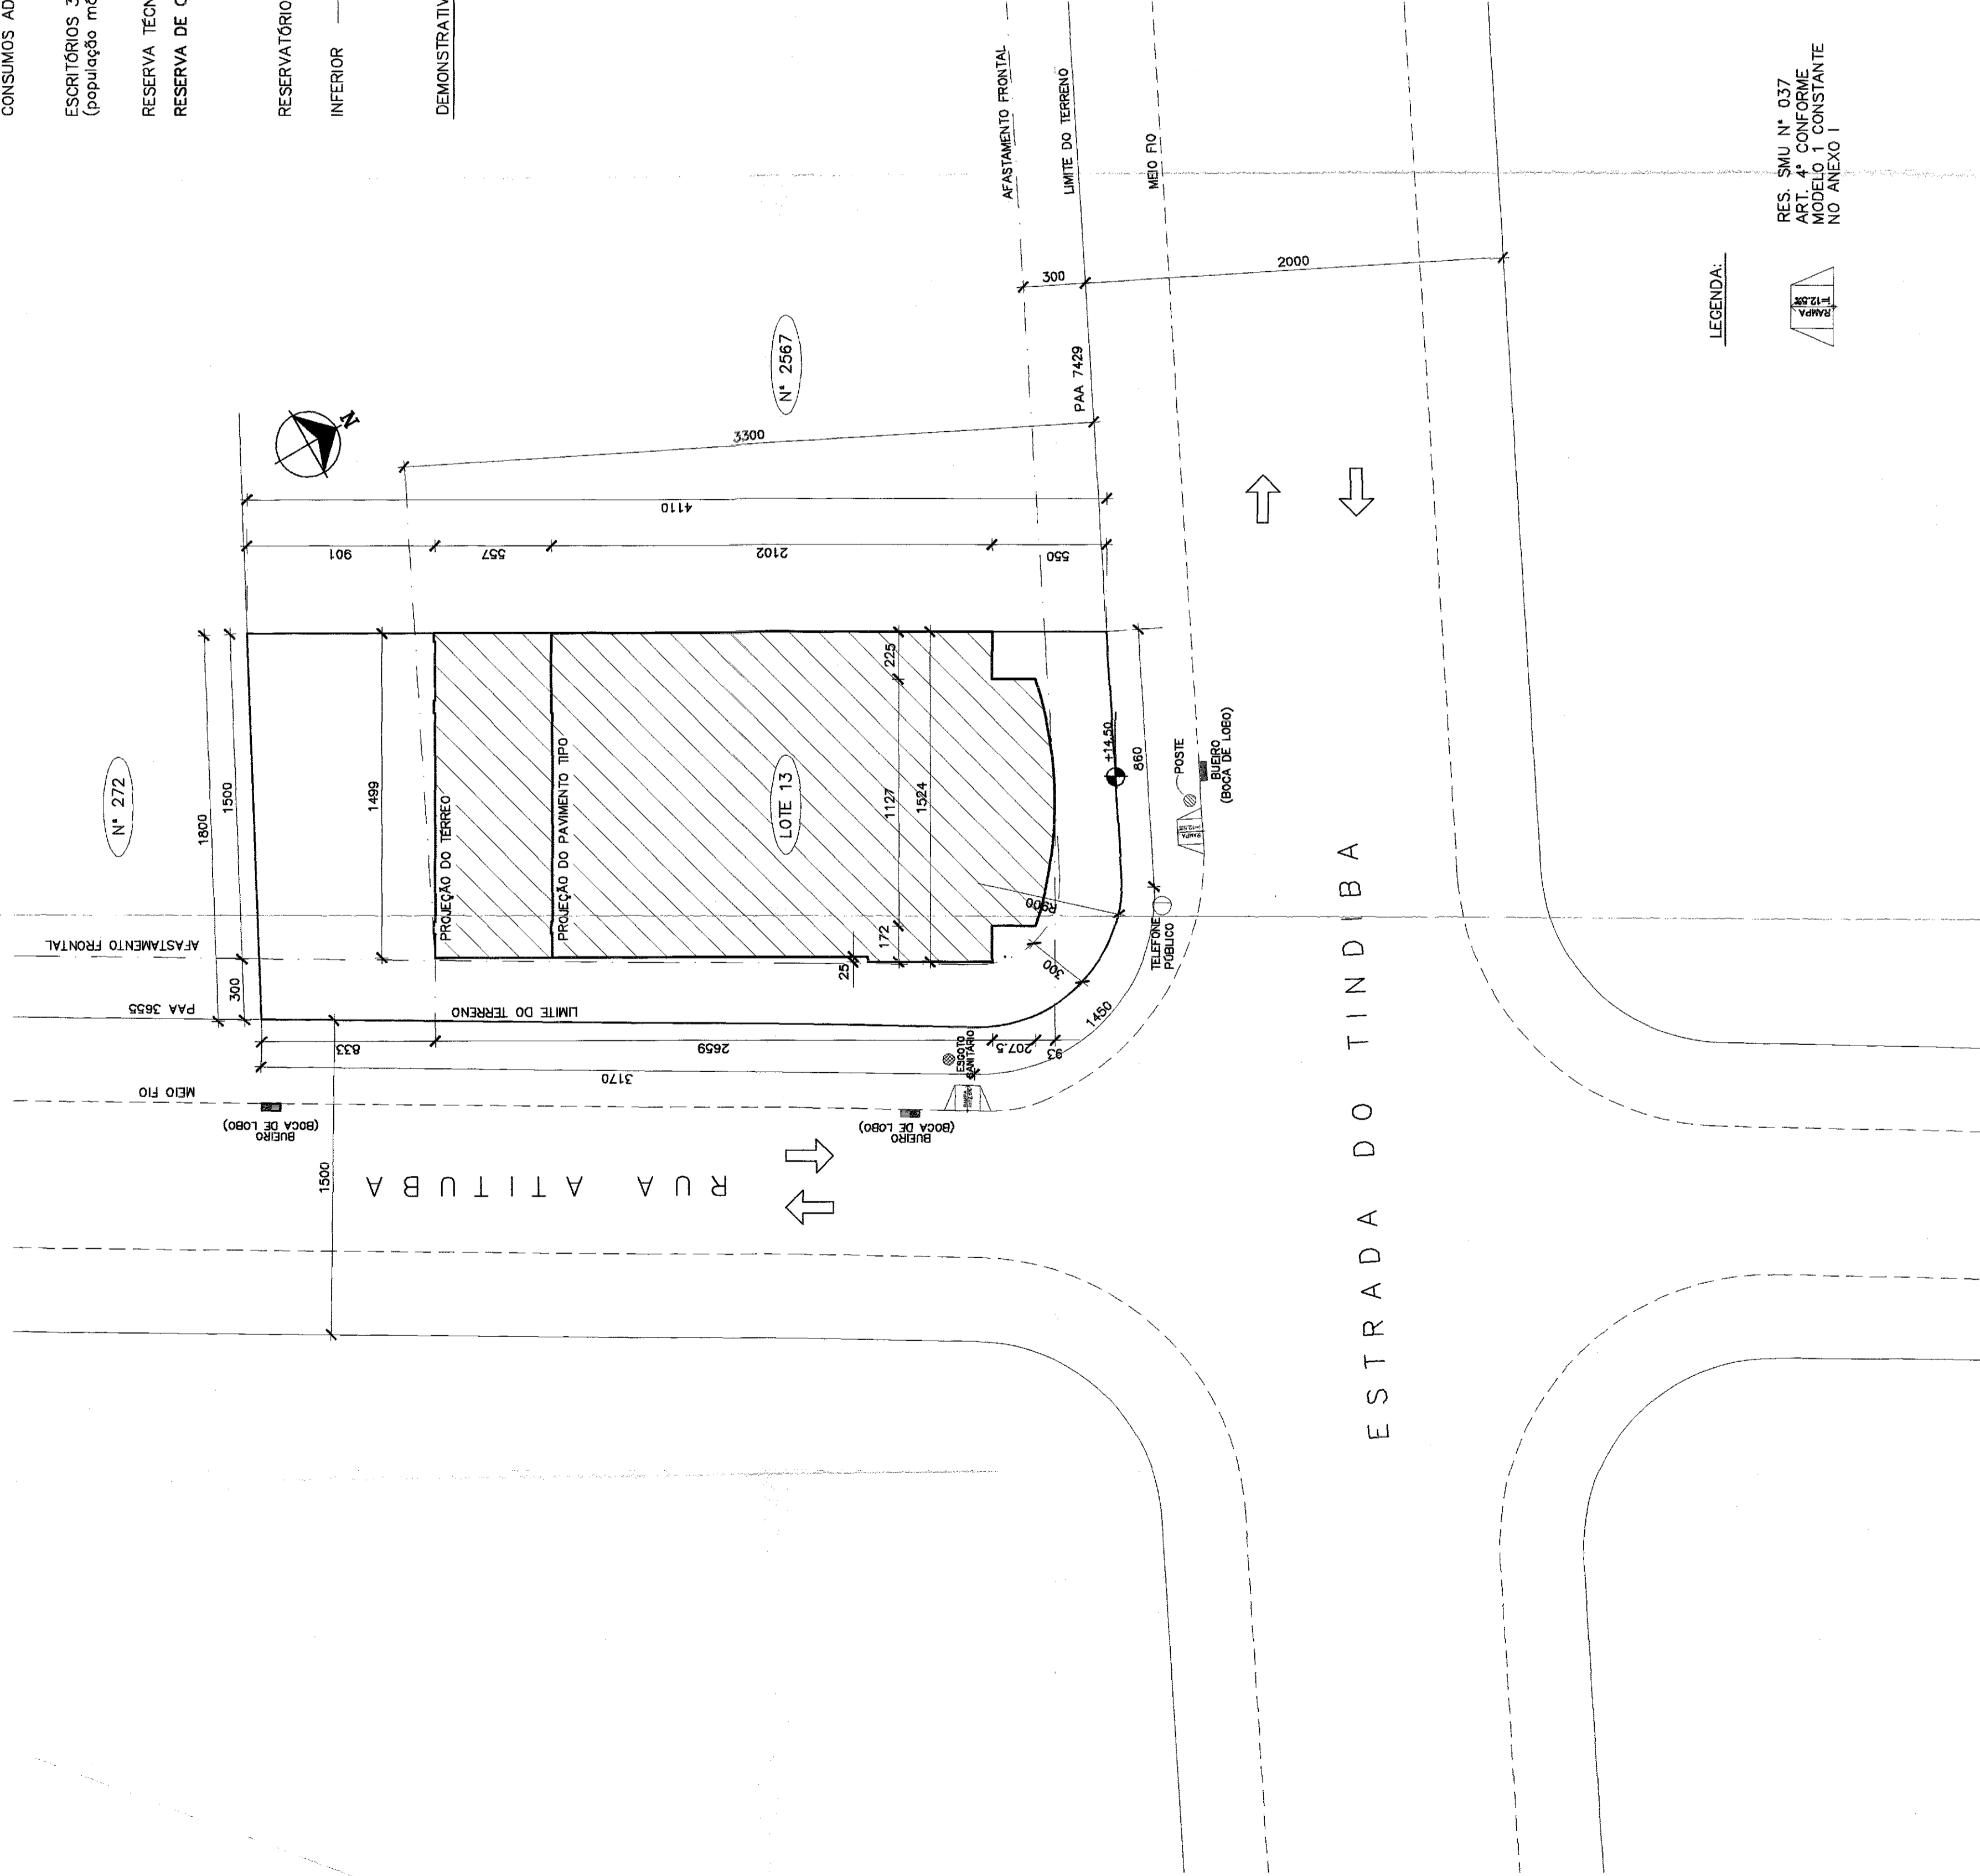

PLANTA BAIXA DE SITUAÇÃO
 ESCALA: 1/200