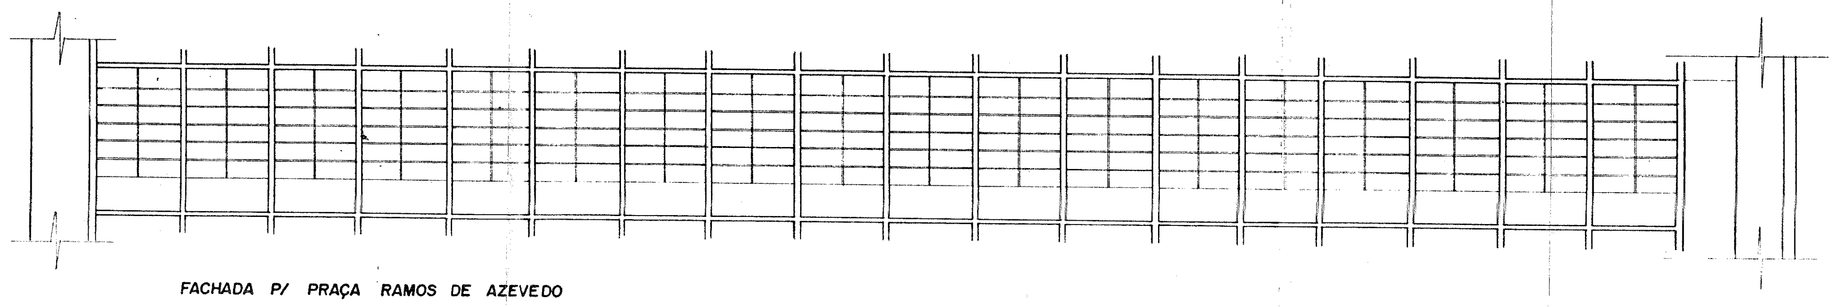

FACHADA P/ PRAÇA RAMOS DE AZEVEDO

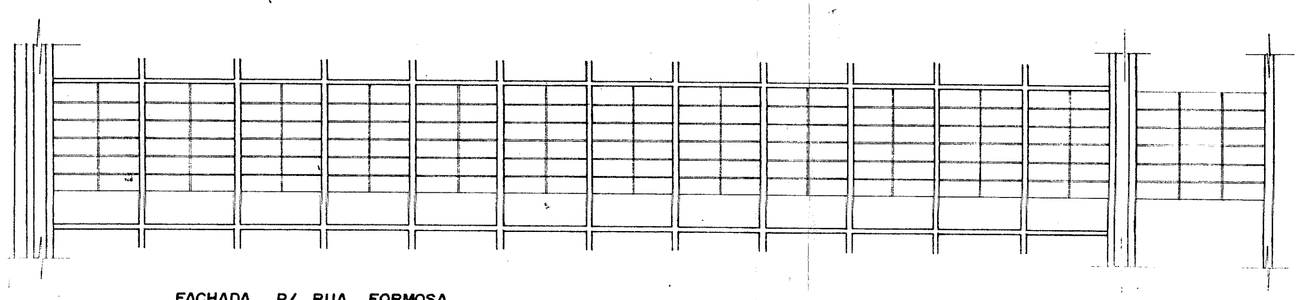

FACHADA P/ RUA FORMOSA

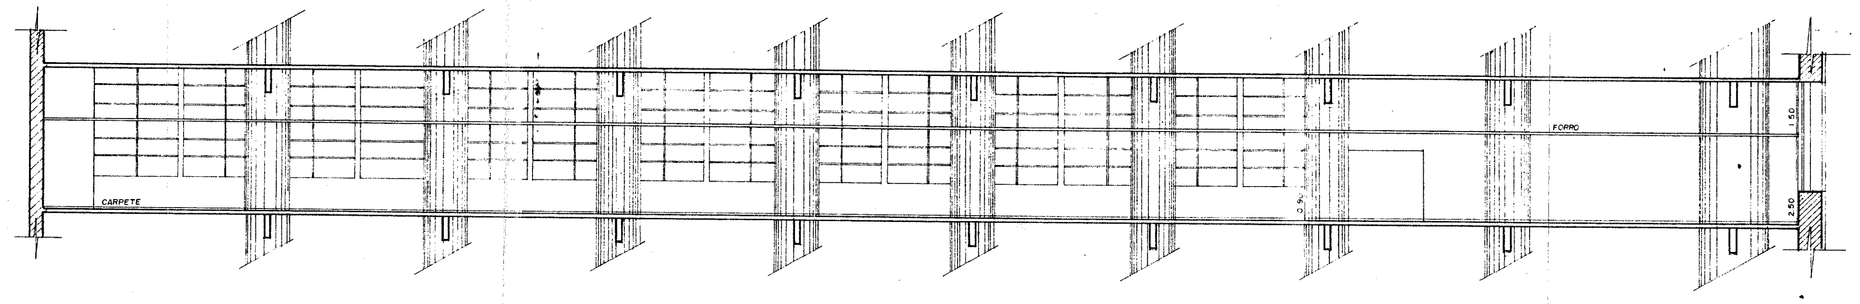

CORTE AA ... AA

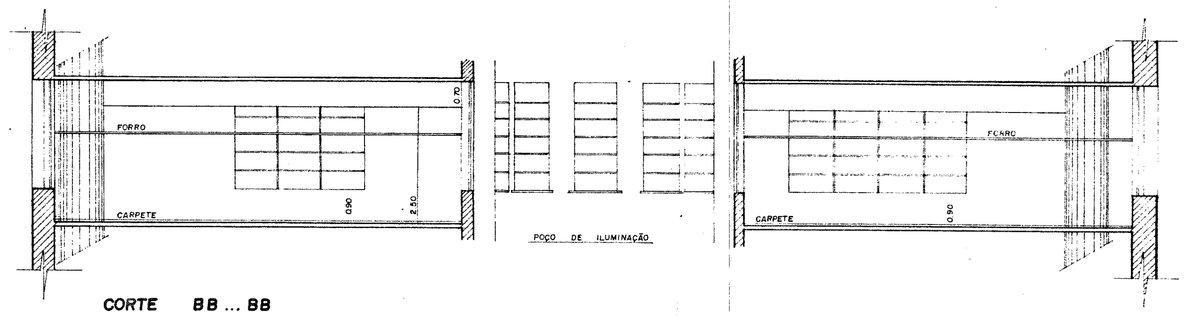

CORTE BB ... BB

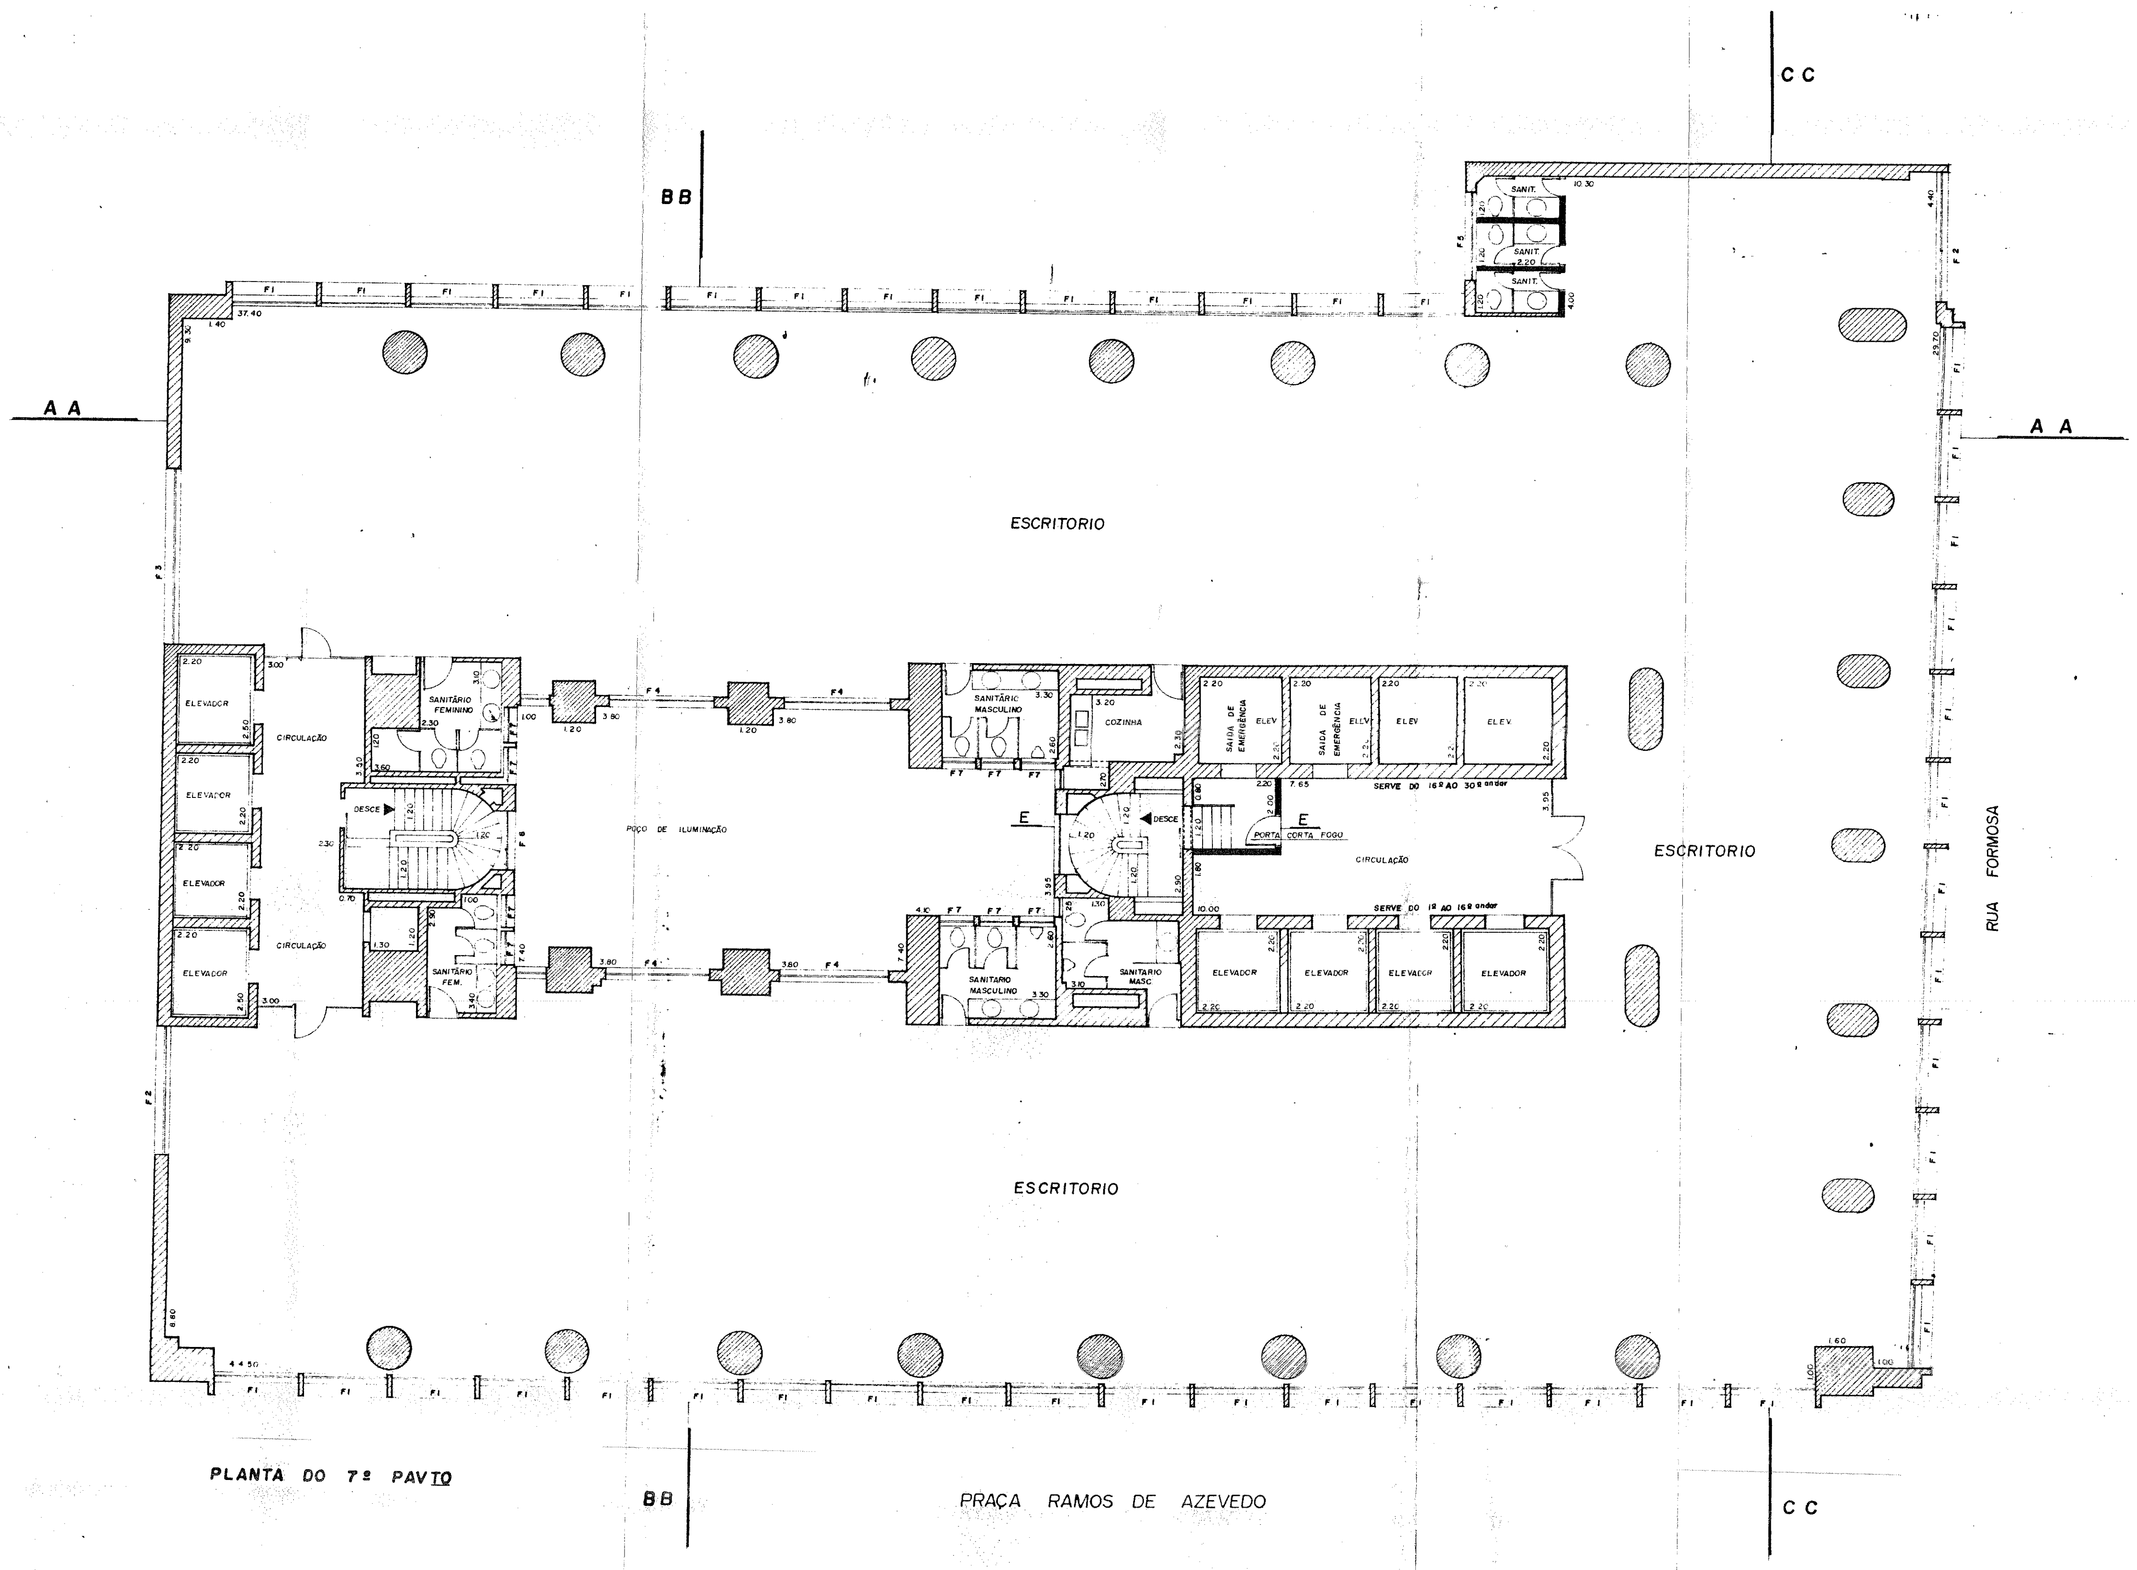

PLANTA DO 7º PAVTO

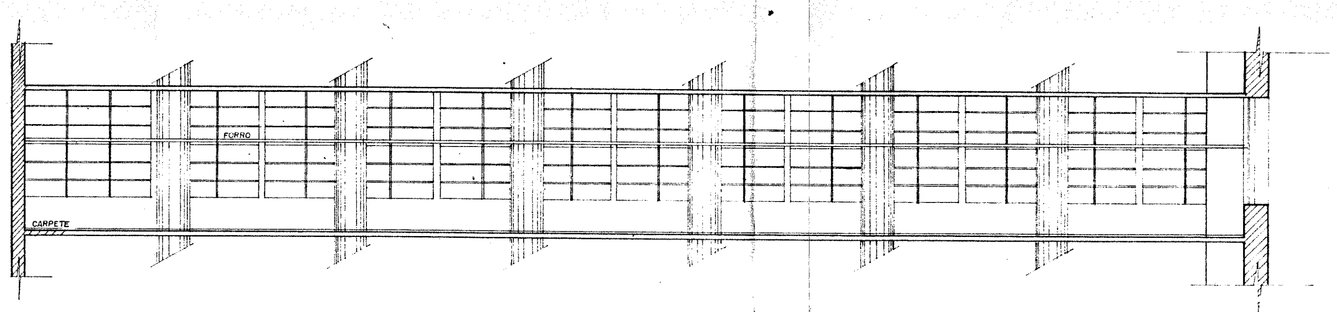

CORTE CC ... CC

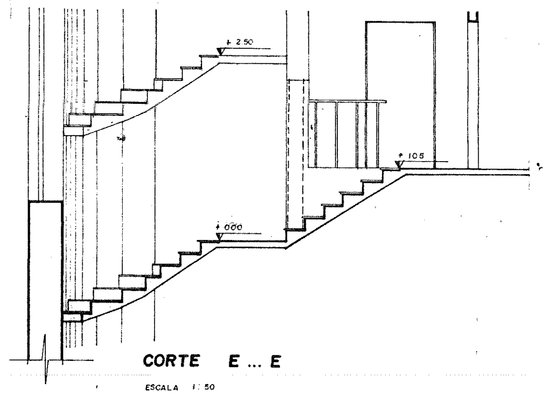

CORTE E ... E

ESCALA 1:50

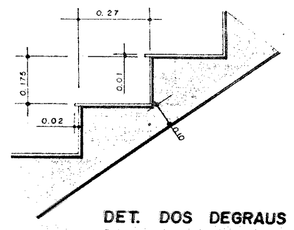

DET. DOS DEGRAUS

ESC. 1:10

LEGENDA

- AREA REGULARIZADA PROCESSO Nº 90.332/47 ALVARA Nº 16873 de 23/04/48
- À DEMOLIR
- À CONSTRUIR

CAIXILHOS

F 1	230 x 300
F 2	340 x 300
F 3	xxx x 300
F 4	300 x 250
F 5	250 x 100
F 6	270 x 100
F 7	100 x 100

REFORMA S/ ACRÉSCIMO DE AREA

FOLHA ÚNICA

CAT. DE USO: 2º ANDAR (COMERCIO)

ASSUNTO : REFORMA DO 7º ANDAR NOS EDIFICIOS CBI e ESPLANADA.

LOCAL : RUA FORMOSA Nº 367 - 7º ANDAR C/ PRAÇA RAMOS DE AZEVEDO Nº 206.

PROPRIETÁRIO : CIA. UNIÃO CONTINENTAL DE SEGUROS

CONTRIBUINTES : 006.027.0116_3 006.027.0069_8

ESCALA 1:100 COTAS EM METROS

FLS. 3 DO PROC. 05-013816-83-15

SITUAÇÃO S/ ESCALA

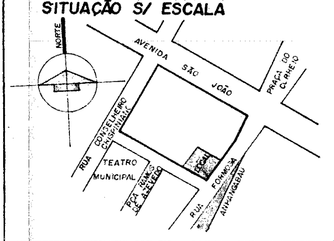

AREAS	M2
DO TERRENO	1914,00
DU PAVIMENTO	1712,64

DECLARO QUE A APROVAÇÃO DO PROJETO NÃO IMPLICA NO RECONHECIMENTO, POR PARTE DA PREFEITURA, DO DIREITO DE PROPRIEDADE DO TERRENO.
NÃO CONSTAM EM DOCUMENTO PUBLICO DEVIDAMENTE REGISTRADO E AVERBADO NO REGISTRO DE IMOVEIS AS RESTRIÇÕES E/OU TRATADOS PREVISTOS NO ART. 39 DA LEI 6.015/73

O PROPRIETÁRIO FERNANDO BORN CALDEIRA DE ANDRADA

O PROPRIETÁRIO ROBERTO RICARDO DA SILVA ARGENTO

AUTOR DO PROJETO ROBERTO DE CASTRO - ARQUITETO

RESP. P/ OBRA ROBERTO DE CASTRO - ARQUITETO
CREA 76.870/D
PMSP 1.12.165.0
APT 132.498

PREFEITURA DO MUNICÍPIO DE SÃO PAULO
SEMAB - APROV.
PROJETO APROVADO
DATA 10/07/84
ARQUIVO 006-027-0116-3
O CHEFE DA SEÇÃO
ARQ. Alfredo Arquiteto
ARQUIV. 2 LEVANTAR 2ª
ANTERA 2ª 2ª VISTORIA 2ª
RAFAEL PANTIN
ENGENHEIRO CHEFE

DES. PAULO P.