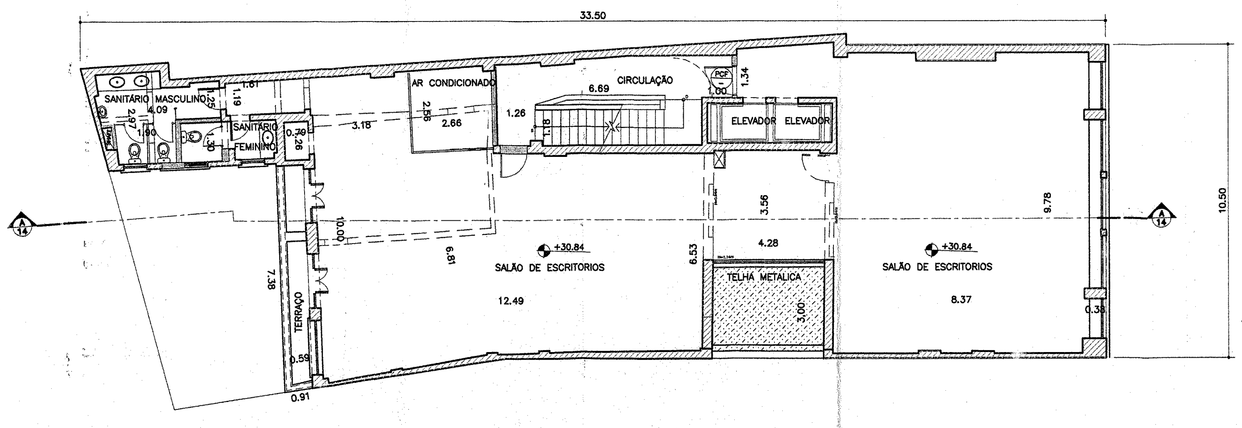

PLANTA 7ºPAVTO

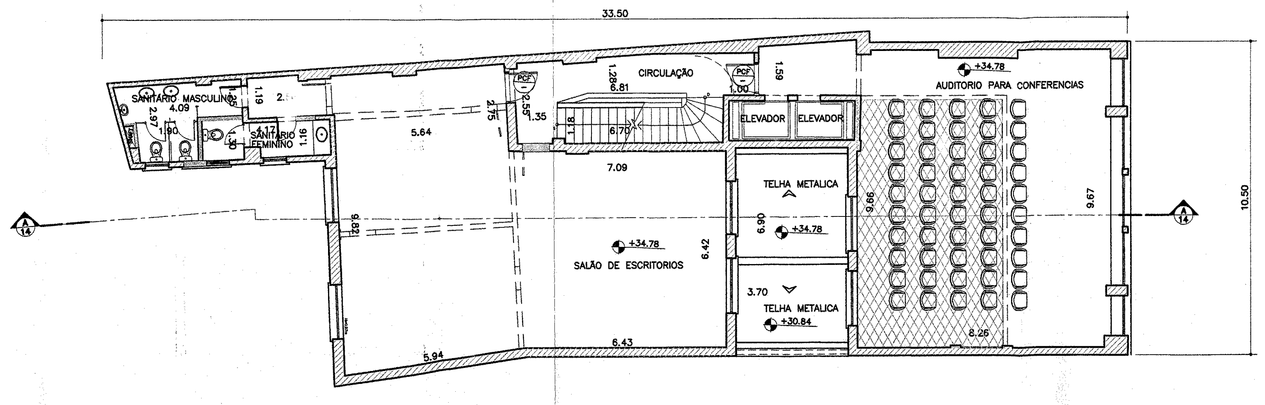

PLANTA 8ºPAVTO

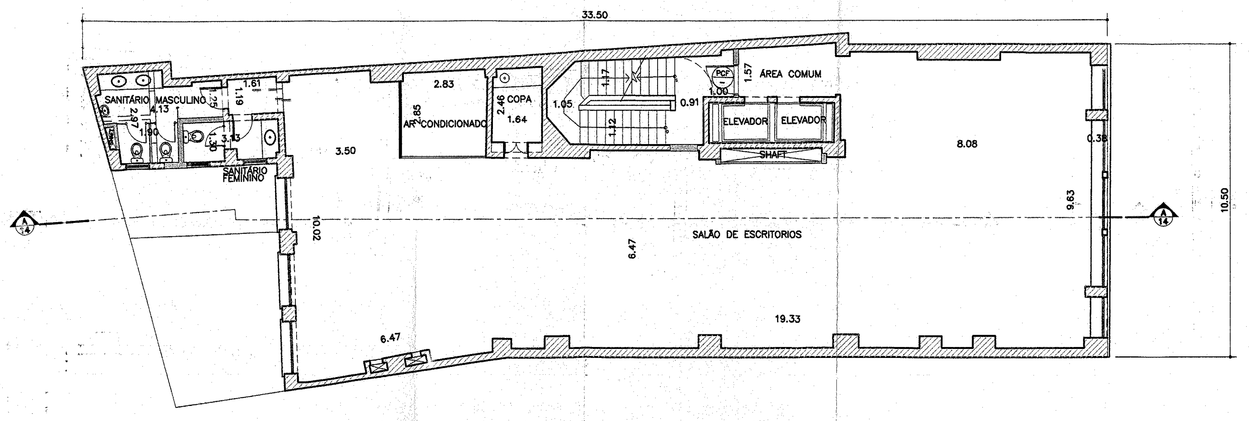

PLANTA 2º , 3º , 4º , 5º , 6º PAVIMENTOS

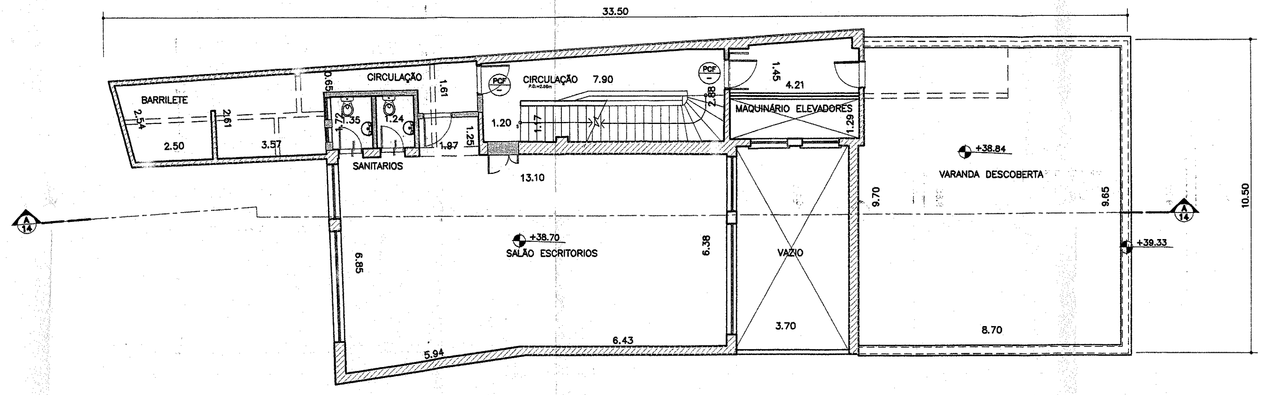

PLANTA 9ºPAVTO

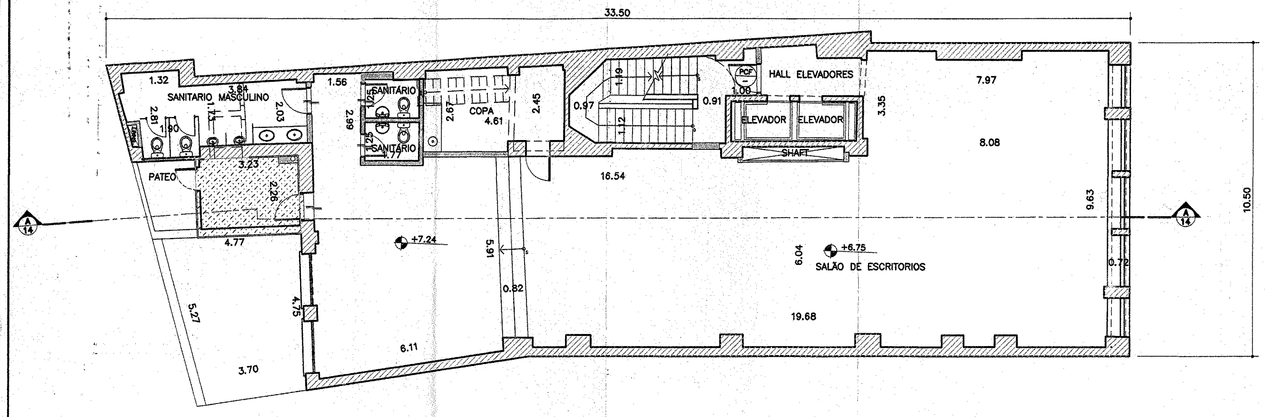

PLANTA 1ºPAVTO

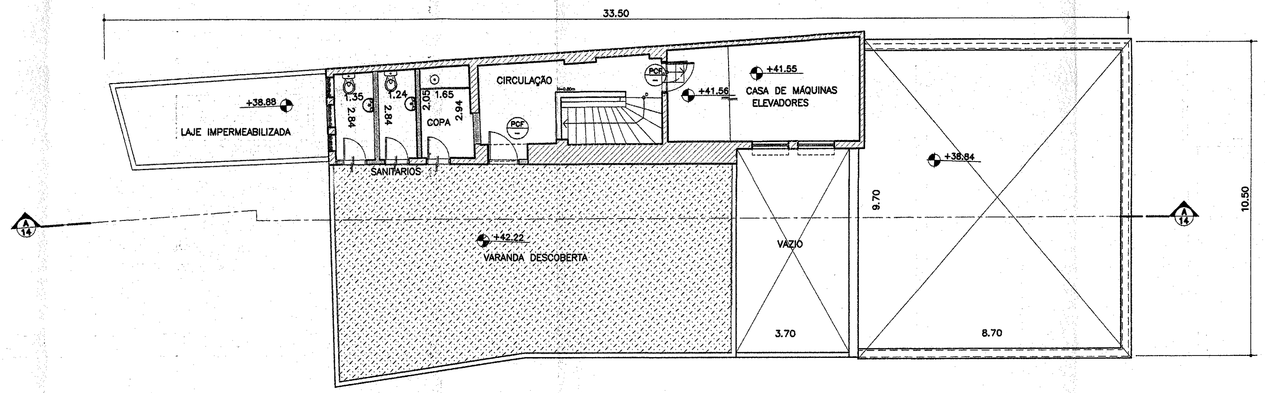

PLANTA 10º PAVTO

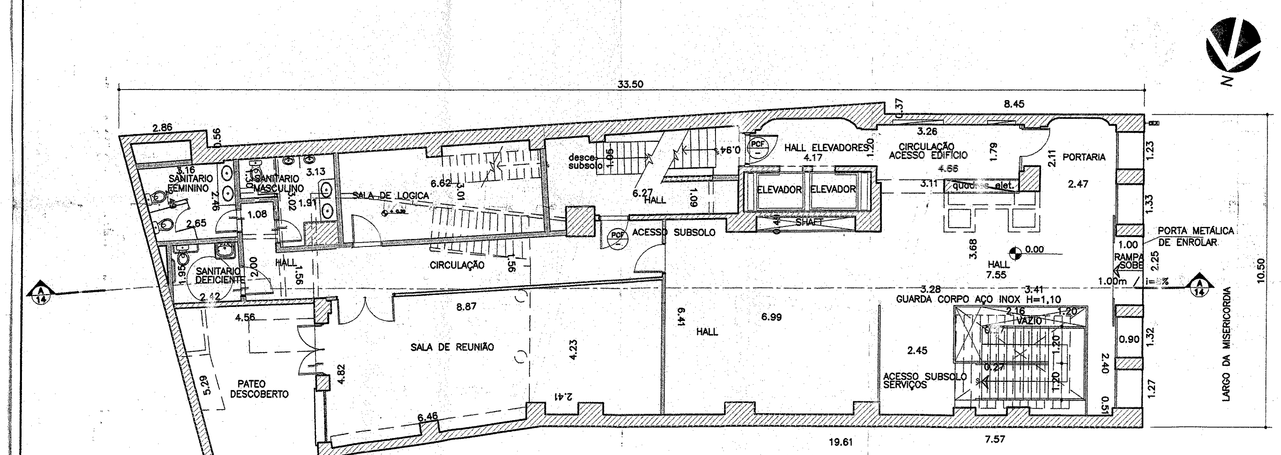

PLANTA PAVTO TÉRREO

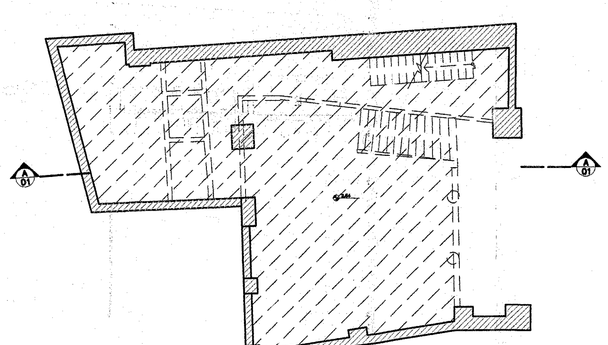

PLANTA JIRAU
AREA REGULARIZADA A DEMOLIR = 95,00 M2

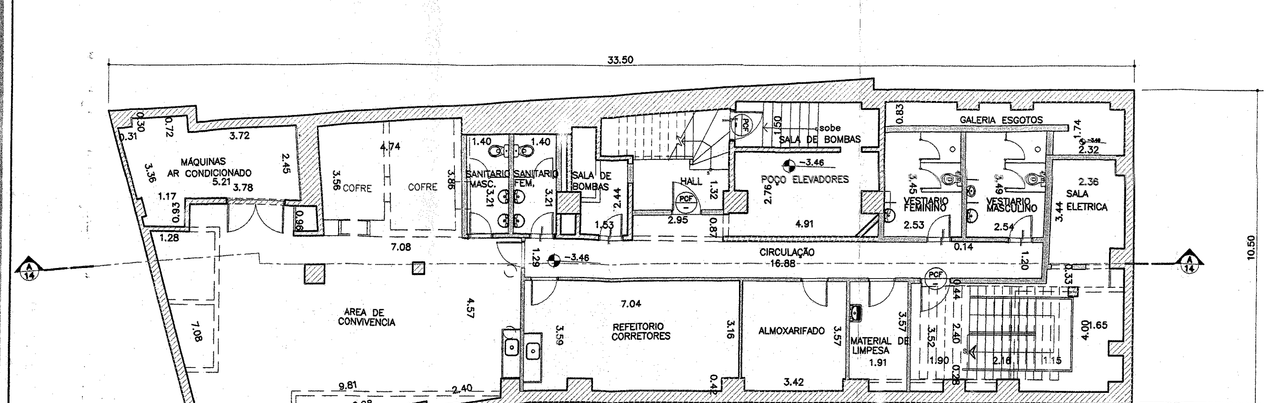

PLANTA PAVTO SUBSOLO

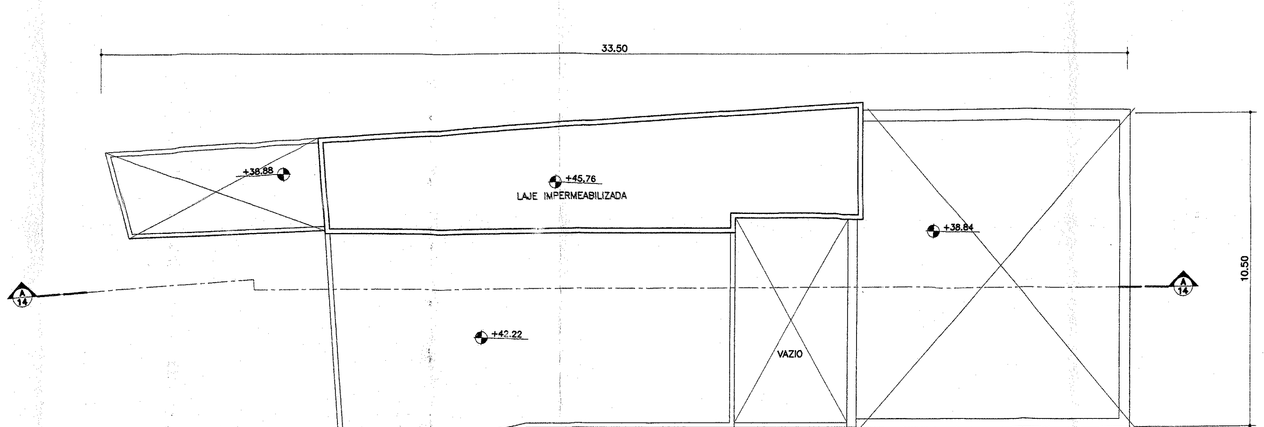

PLANTA COBERTURA

AREAS
TERRENO = R=E = 352,00 M2

EXISTENTE REGULARIZADO	ALVARA 182.090/1962	REGULAR A DEMOLIR	A REGULARIZAR NÃO COMP. LEI 12.349/97	TOTAL
SUBSOLO	352,00 M2	–		352,00 M2
PAVTO TERREO	324,50 M2			324,50 M2
JIRAU	95,00 M2	95,00 M2		–
1º AO 8º PAVTO 6 X 301,36 M2	1.808,16 M2	–		1.808,16 M2
7º PAVTO	290,26 M2	–		290,26 M2
8º PAVTO	238,94 M2	–	40,37	277,31
9º PAVTO	186,06 M2	–		186,06 M2
10º PAVTO	56,00 M2	–		56,00 M2
TOTAL	3.348,92 M2	95,00 M2		3.294,29 M2

AREA IRREGULAR A DEMOLIR = 102,41 M2

LEGENDA

- A CONSTRUIR
- A DEMOLIR
- EXISTENTE
- IRREGULAR A DEMOLIR

NOTAS:

- SERÁ ATENDIDO NA INTEGRA A LEI 11.228/92 DECRETO 32.329/92..
- ESTA EDIFICAÇÃO ATENDERÁ AO DISPOSTO NO ITEM 12.11.4 DA LEI 11.228/92, QUANTO A INSTALAÇÃO DO SISTEMA BASICO DE SEGURANÇA.
- NOS AMBIENTES QUE NÃO POSSUIREM VENTILAÇÃO E ILUMINAÇÃO NATURAIS SERÃO PREVISTAS VENTILAÇÃO MECÂNICA E ILUMINAÇÃO ARTIFICIAL
- CORRIMÃO CONFORME SEÇÃO 12.3.3 3 12.3.3.1 DO C.O.E.
- ESTABILIDADE, SEGURANÇA E SALUBRIDADE DA EDIFICAÇÃO CONFORME ITEM 9.1.1 À 9.2.3 DA LEI 11228/92.

PLANTAS — 01/02

2009-0.314.228-3

ASSUNTO :

REFORMA SEM AUMENTO DE AREA DE UM EDIFICIO DE ESCRITORIOS E REGULARIZAÇÃO PELA LEI 8382/76 E LEI 12.349/97 119

ZONA = ZEPEC (SÉ ZCPb/05) CATEGORIA DE USO = NR1

LOCAL : LARGO DA MISERICORDIA 24-30

BAIRRO : CENTRO – SÉ

PROPRIETARIO : PORTO SEGURO CIA DE SEGUROS GERAIS

CONTRIBUINTE: 001.086.0023-8 001.086.0028-9 001.086.0032-7 001.086.0025-4 001.086.0029-7 001.086.0033-5 001.086.0026-2 001.086.0030-0 001.086.0027-0 001.086.0031-9

ESCALA : 1:100

Andrea Curan
Assessor Técnico
APROV.2

PLANTA DE SITUACAO:

AREAS:

VER QUADRO AO LADO

DECLARAMOS QUE A APROVAÇAO DO PROJETO NAO IMPLICA NO RECONHECIMENTO POR PARTE DA PREFEITURA DO DIREITO DE PROPRIEDADE DO TERRENO .

PROPRIETARIO

AUTOR DO PROJETO LUIZ RENATO HORTA DE SIQUEIRA
CREA 0600704265 CCM 9.342.496-3

RESP. P/OBRA LUIZ RENATO HORTA DE SIQUEIRA
CREA 0600704265 CCM 9.342.496-3

PREFEITURA DO MUNICÍPIO DE SÃO PAULO
SEHAB - APROV.
ALVARÁ DE EXECUÇÃO
NÚMERO 2011469900
PUBLICADO D.O. 18.02.2011
Gilberto Pires Alves Pimenta
APROV.
ALVARÁ DE APROVAÇÃO 2011469900
PUBLICADO D.O. 18.02.2011
ESCRITURARIO

PDF created with pdfFactory trial version