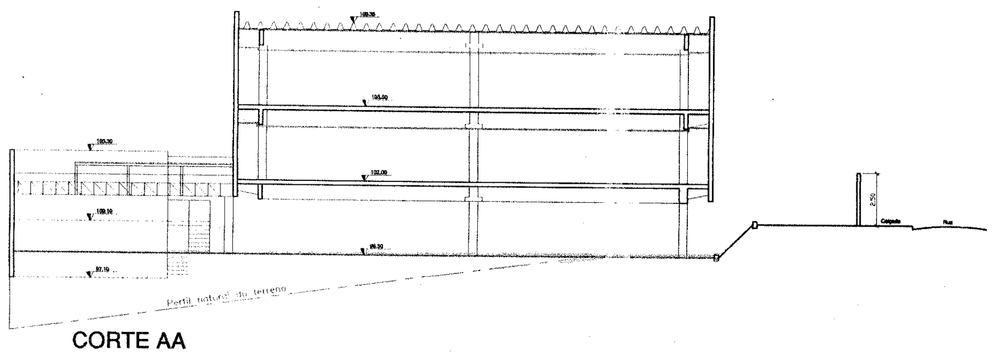

CORTE AA

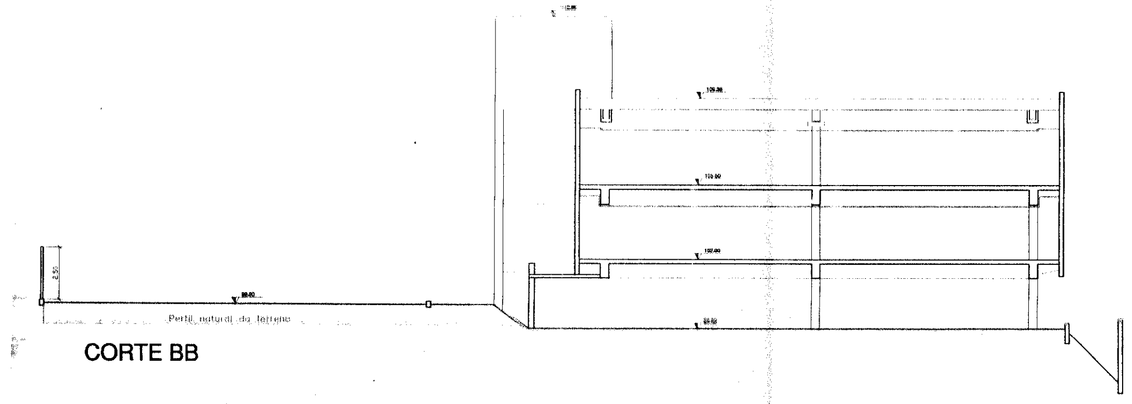

CORTE BB

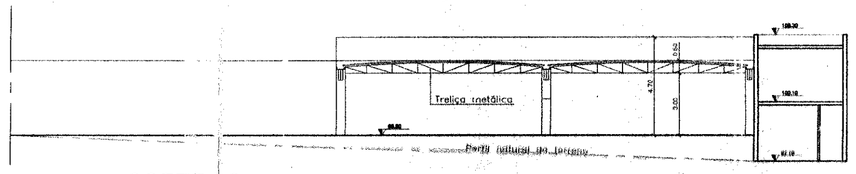

CORTE CC

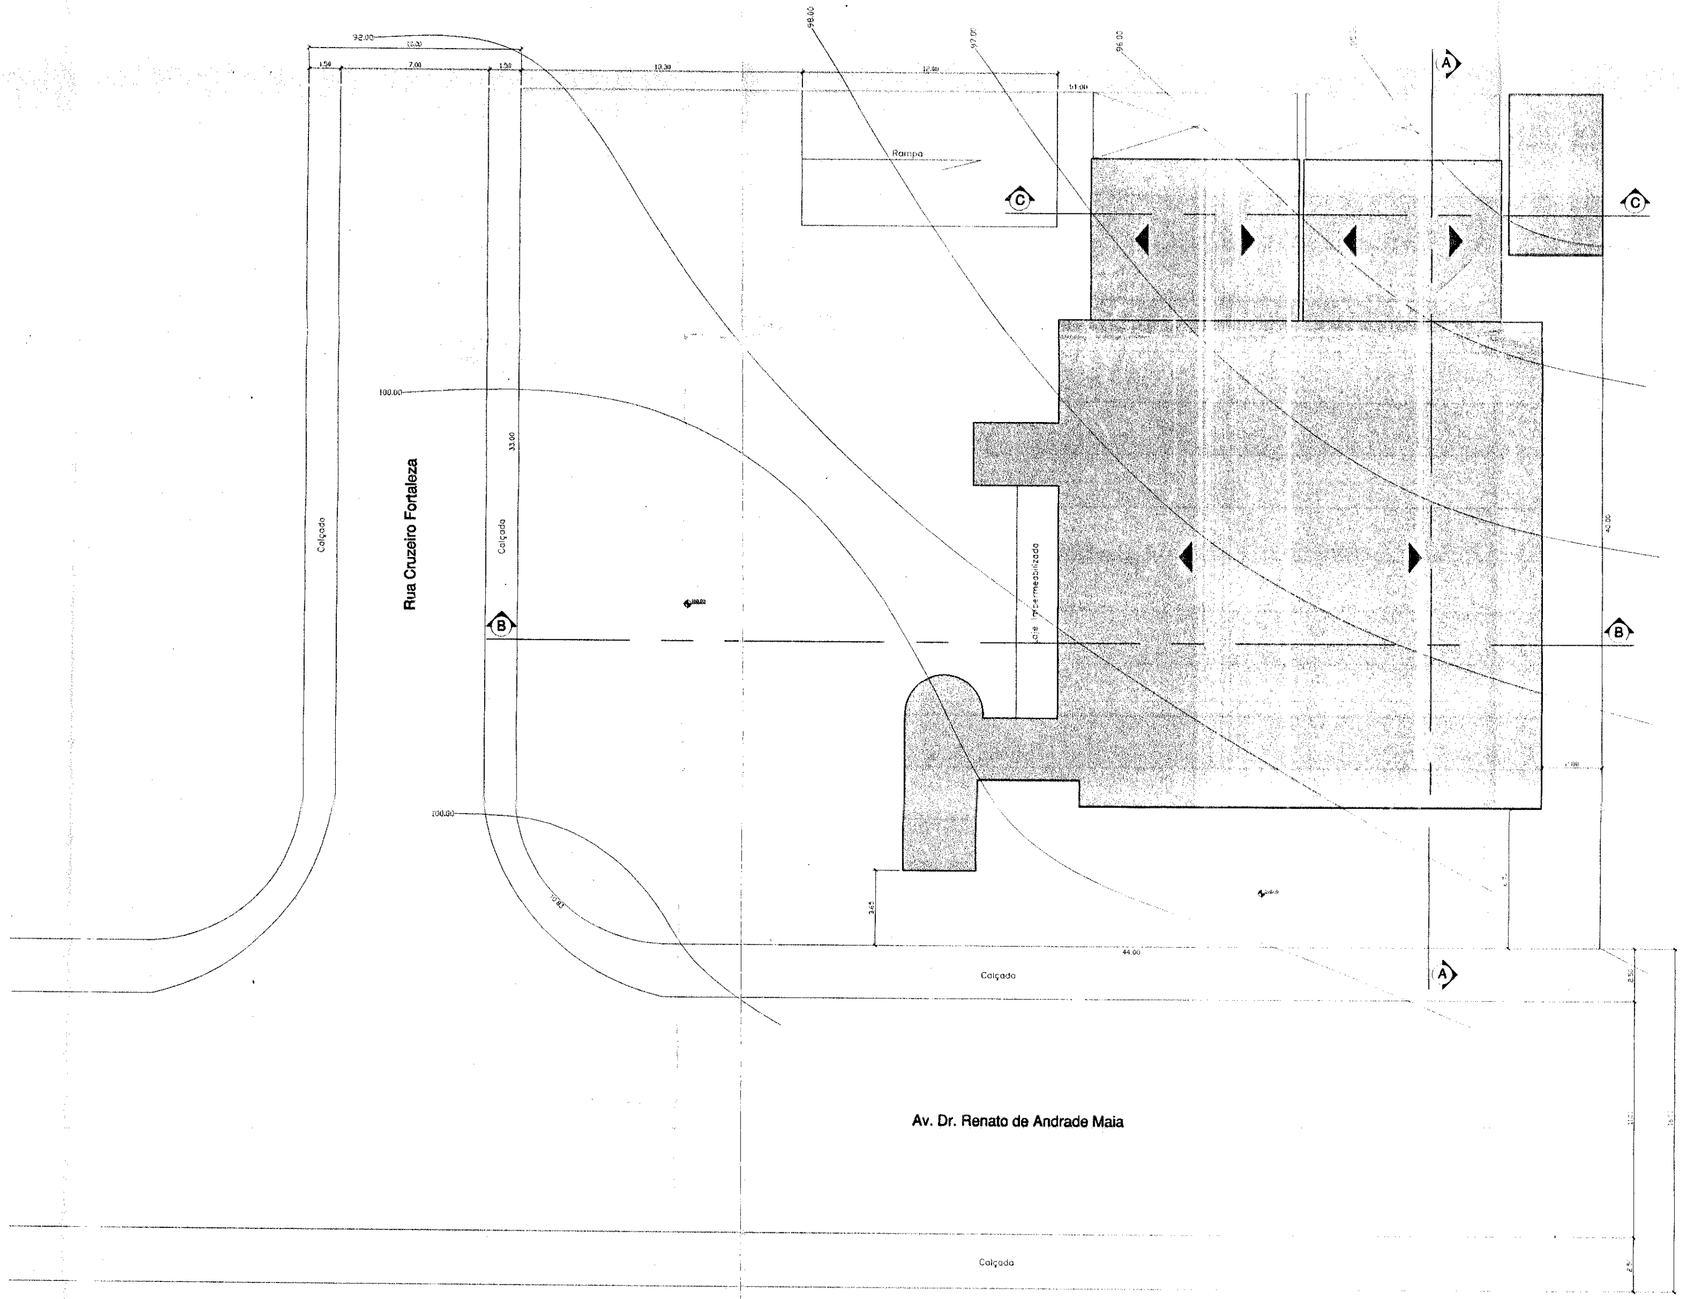

LEVANTAMENTO PLANIALTIMETRICO e IMPLANTAÇÃO

Notas:

- O projeto atenderá a lei 5617/00 no que couber
- O projeto atenderá ao Decreto Estadual 123.42/78, no que couber a ser verificado quando da Licença de Funcionamento pelo órgão competente – Secretaria da Saúde.
- O projeto atenderá as Leis e Decretos Municipais, Estaduais, Federais, bem como as Normas Técnicas NBR VIGENTES.

PROJETO SIMPLIFICADO

FOLHA 01/02

Obra / Tipo Ocup.: REGULARIZAÇÃO DE UM PRÉDIO P/ ESCRITÓRIO

133
6207/98

Localização / Zoneamento

Rua: Avenida Dr. Renato de Andrade Maia esq. com Rua Cruzeiro Fortaleza
Bairro: Parque Renato Maia - Guarulhos - São Paulo
Lote / Insc. Cad.: 8 - 084.03.14.0574.00.000.6
9 - 084.03.14.0564.00.000.8
10 - 084.03.14.0554.00.000.0
11 - 084.03.14.0544.00.000.3
12 - 084.03.14.0534.00.000.5
Quadra: 7
Cat. Uso: S.2 - Prestação de Serviço
Proprietário: Porto Seguro Cia de Seguros Gerais
Escala: 1:200

Situação sem Escala

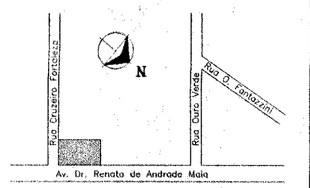

Áreas (m²)

TERRENO	1.989,00
INFERIOR – VESTIÁRIOS	32,56
TÉRREO – ESTACIONAMENTO	736,68
DEPÓSITO	32,56
1º PAV.	569,06
2º PAV.	541,20
BARRILETE	15,85
TOTAL	1.928,01
LIVRE	1.387,38 (69,7%)

Declarações

Proprietário

Declaro que a aprovação do projeto pela prefeitura não implica no reconhecimento do direito de propriedade do terreno.

Ass.
Nome: Porto Seguro Cia de Seguros Gerais

Resp. pelo Levantamento

Declaro para os devidos fins de direito, inclusive na esfera penal que o projeto apresentado reflete fielmente a situação já executada bem como este pleno total conhecimento da penalidade contida no Art. 169 municipal 5.7/00 e 4819/98.

Ass.
Nome: Luiz Fernando Horta de Siqueira
Crea: 70426 D
Pref: 44780 J
Art: 11.431.22

PREFEITURA MUNICIPAL DE GUARULHOS
DEPARTAMENTO DE OBRAS PARTICULARES
PROJETO APROVADO
(Decreto Lei 9.760/80 - Portaria 205/92)
Processo nº 6.207/98
Licença nº B. 104/02
Expedido em 25.04.02
Chefe da Div. Téc.

ESTA APROVAÇÃO NÃO ISENTA DA NECESSIDADE DE ALVARÁ

Eng.ª Elaine Cristina Fontana
Chefe da Divisão Técnica de Obras Particulares
Cod. Func. 17545-20

350 SEGUNDO RCPN BIROTA BANCAL FERRO
Rua Barra Funda, 350 - 2º Andar - São Paulo
Fone 011 3666-0033
AUTENTICADO
A presente cópia reprográfica é fiel
reprodução do documento apresentado. Dou fé.
Em 15 JAN 2026
Selo Eletrônico
Selo Digital de Fiscalização do Tipo Normal
Gratuito - Lei Estadual nº 11.331/2002
Consulte em www.tjsp.jus.br/selodigital
1062AB014461