




CORTE AA

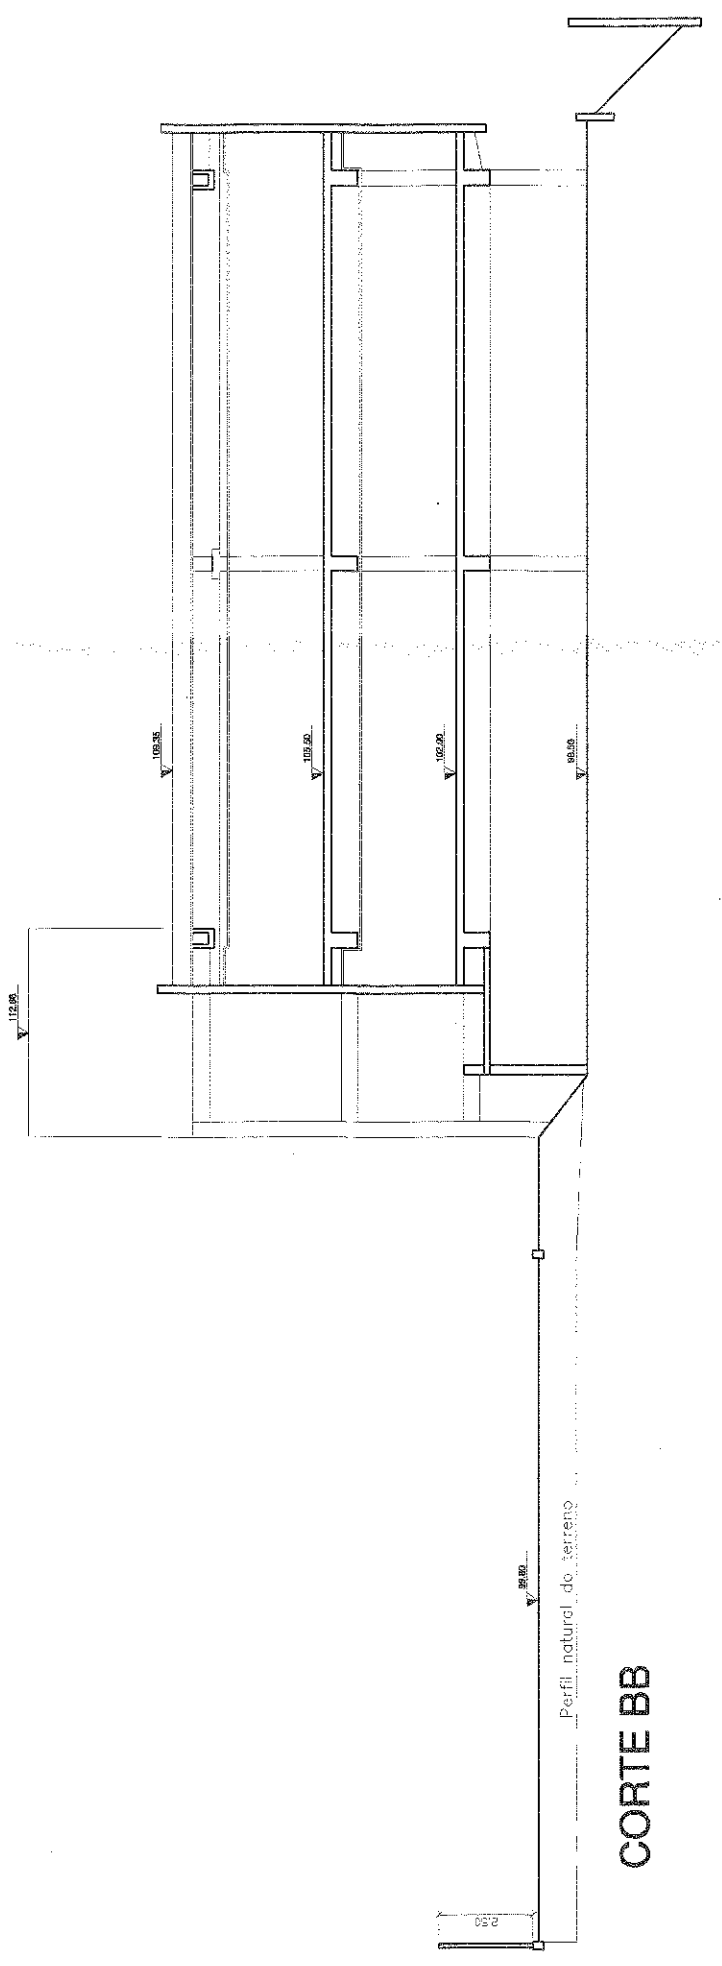

CORTE BB

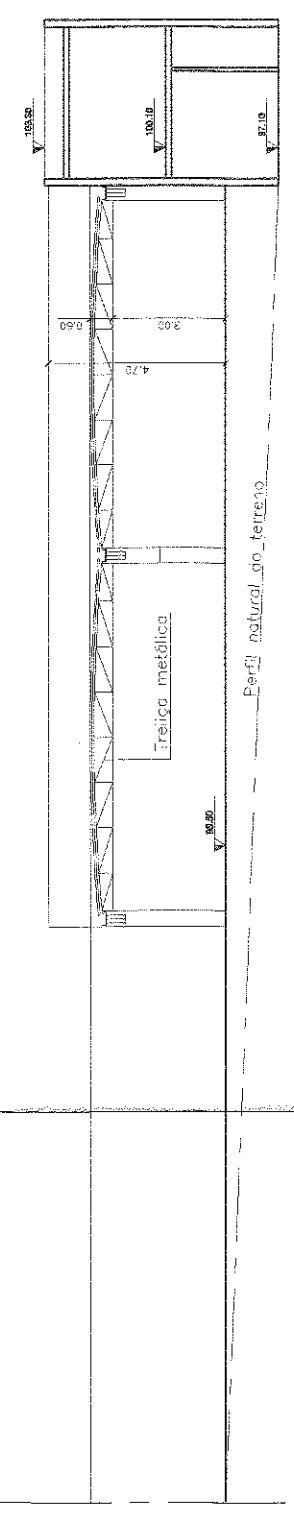

CORTE CC

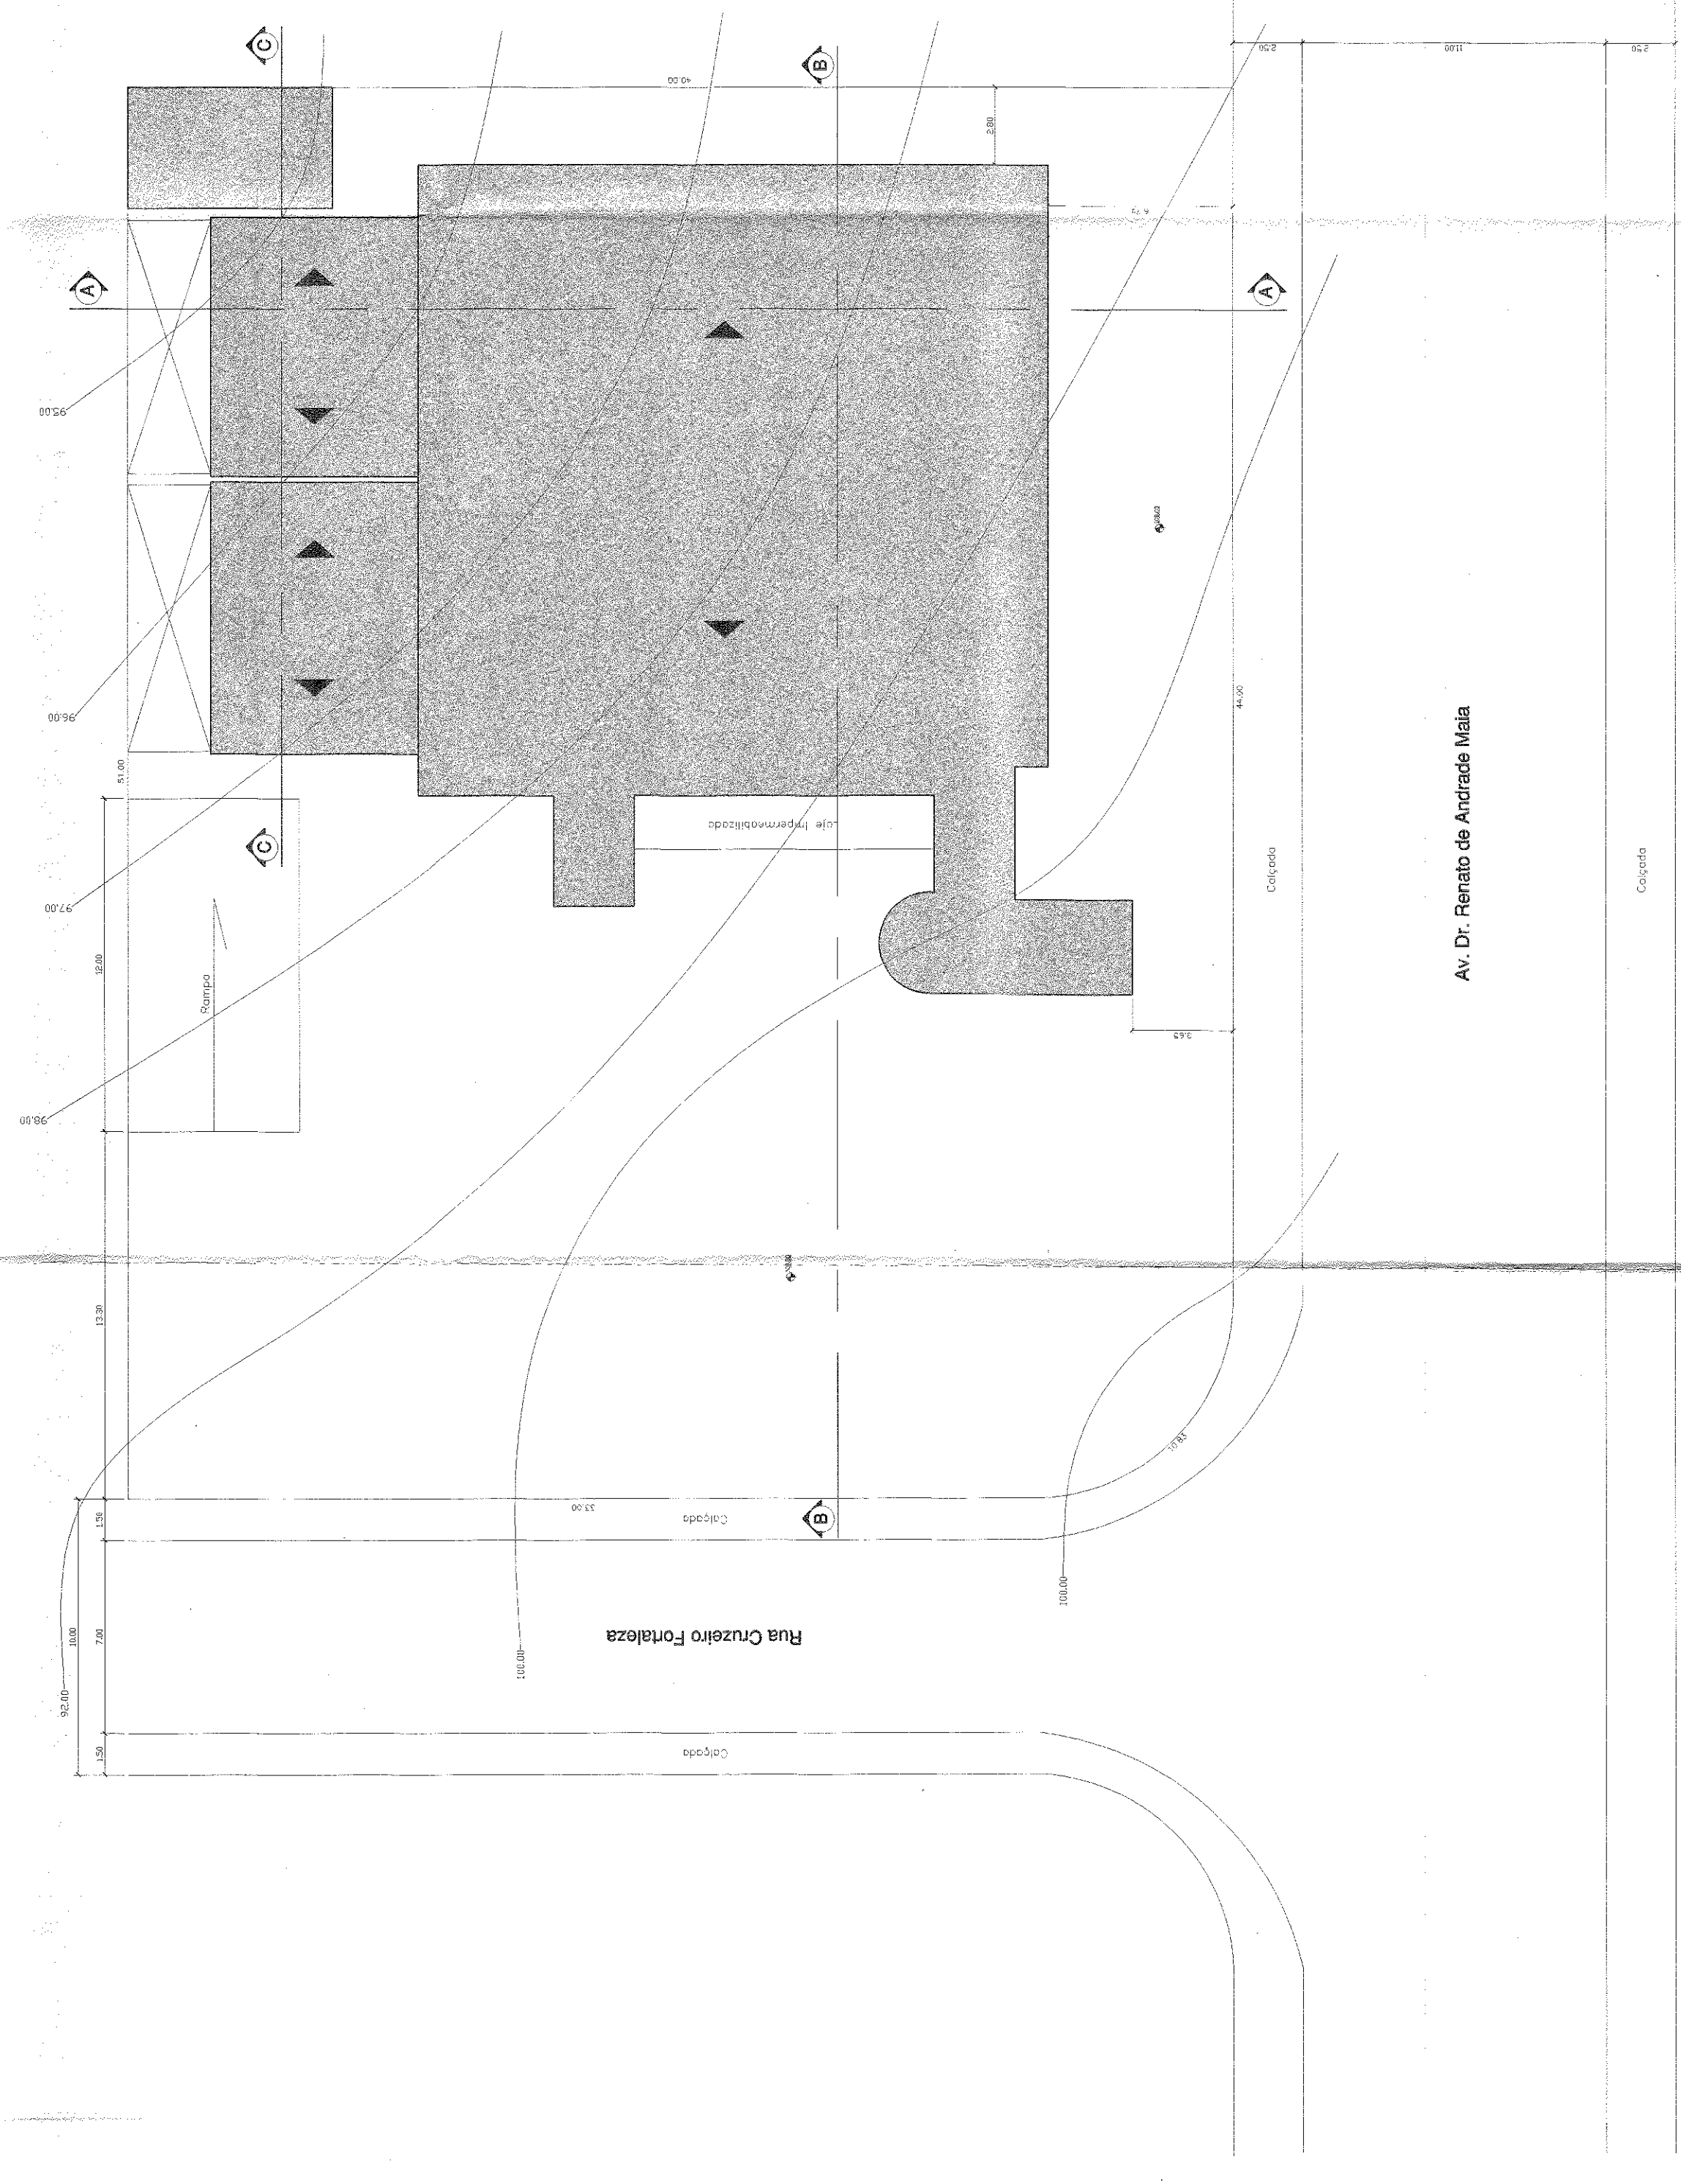

LEVANTAMENTO PLANALTIMETRICO e IMPLANTACAO

NOTAS:
 - O projeto atenderá a lei 5017/00 no que couber.
 - O projeto atenderá ao Decreto Estadual 3242/76, no que couber a ser verificado durante o licenciamento pelo órgão competente - Secretaria de Saúde.
 - O projeto atenderá as leis e Decretos Municipais, Estaduais, Federais, bem como as Normas Técnicas NBR 9085/85.

PROJETO SIMPLIFICADO		FOLHA 01/02	
REGULARIZAÇÃO DE UM PRÉDIO P/ ESCRITÓRIO	
Rua: Avenida Dr. Renato de Andrade Maia esq. com Rua Cruzzeiro Fortaleza	
Bairro: Parque Renato Maia - Guarulhos - São Paulo	
Quadra: 7	
Lote / Área Coef.:	
8 - 084.03.14.0574.00.000.6	
9 - 084.03.14.0584.00.000.8	
10 - 084.03.14.0594.00.000.3	
11 - 084.03.14.0544.00.000.3	
12 - 084.03.14.0534.00.000.5	
Proprietário: Porto Seguro Cia de Seguros Gerais	
Escala: 1:200	
Localização		Declarações	
Situação sem Escala		Declaro que a aprovação do projeto pelo Conselho Municipal de Planejamento do distrito de propriedade do terreno.	
<table border="1"> <tr> <td colspan="2">Proprietário</td> </tr> <tr> <td>Nome</td> <td>Porto Seguro Cia de Seguros Gerais</td> </tr> <tr> <td>Ass. Y</td> <td></td> </tr> </table>		Proprietário		Nome	Porto Seguro Cia de Seguros Gerais	Ass. Y		<table border="1"> <tr> <td colspan="2">Resp. pelo Levantamento</td> </tr> <tr> <td>Nome</td> <td>Paulo Sérgio da Silva Soares</td> </tr> <tr> <td>Ass. Y</td> <td></td> </tr> <tr> <td>Ass. X</td> <td></td> </tr> <tr> <td>Ass. Z</td> <td></td> </tr> <tr> <td>Ass. W</td> <td></td> </tr> <tr> <td>Ass. V</td> <td></td> </tr> <tr> <td>Ass. U</td> <td></td> </tr> <tr> <td>Ass. T</td> <td></td> </tr> <tr> <td>Ass. S</td> <td></td> </tr> <tr> <td>Ass. R</td> <td></td> </tr> <tr> <td>Ass. Q</td> <td></td> </tr> <tr> <td>Ass. P</td> <td></td> </tr> <tr> <td>Ass. O</td> <td></td> </tr> <tr> <td>Ass. N</td> <td></td> </tr> <tr> <td>Ass. M</td> <td></td> </tr> <tr> <td>Ass. L</td> <td></td> </tr> <tr> <td>Ass. K</td> <td></td> </tr> <tr> <td>Ass. J</td> <td></td> </tr> <tr> <td>Ass. I</td> <td></td> </tr> <tr> <td>Ass. H</td> <td></td> </tr> <tr> <td>Ass. G</td> <td></td> </tr> <tr> <td>Ass. F</td> <td></td> </tr> <tr> <td>Ass. E</td> <td></td> </tr> <tr> <td>Ass. D</td> <td></td> </tr> <tr> <td>Ass. C</td> <td></td> </tr> <tr> <td>Ass. B</td> <td></td> </tr> <tr> <td>Ass. A</td> <td></td> </tr> </table>		Resp. pelo Levantamento		Nome	Paulo Sérgio da Silva Soares	Ass. Y		Ass. X		Ass. Z		Ass. W		Ass. V		Ass. U		Ass. T		Ass. S		Ass. R		Ass. Q		Ass. P		Ass. O		Ass. N		Ass. M		Ass. L		Ass. K		Ass. J		Ass. I		Ass. H		Ass. G		Ass. F		Ass. E		Ass. D		Ass. C		Ass. B		Ass. A	
Proprietário	
Nome	Porto Seguro Cia de Seguros Gerais	
Ass. Y	
Resp. pelo Levantamento	
Nome	Paulo Sérgio da Silva Soares	
Ass. Y	
Ass. X	
Ass. Z	
Ass. W	
Ass. V	
Ass. U	
Ass. T	
Ass. S	
Ass. R	
Ass. Q	
Ass. P	
Ass. O	
Ass. N	
Ass. M	
Ass. L	
Ass. K	
Ass. J	
Ass. I	
Ass. H	
Ass. G	
Ass. F	
Ass. E	
Ass. D	
Ass. C	
Ass. B	
Ass. A	
<table border="1"> <tr> <td colspan="2">Áreas (m²)</td> </tr> <tr> <td>TERRENO</td> <td>1.985,00</td> </tr> <tr> <td>INFERNO - VESTIBULOS</td> <td>32,26</td> </tr> <tr> <td>TERREO - ESTACIONAMENTO</td> <td>738,68</td> </tr> <tr> <td>DEFUNTO</td> <td>32,56</td> </tr> <tr> <td>1º PAV.</td> <td>568,08</td> </tr> <tr> <td>2º PAV.</td> <td>541,20</td> </tr> <tr> <td>BASEILETE</td> <td>15,85</td> </tr> <tr> <td>TOTAL</td> <td>1.328,07</td> </tr> <tr> <td>IMR</td> <td>1.307,38 (69,76)</td> </tr> </table>		Áreas (m²)		TERRENO	1.985,00	INFERNO - VESTIBULOS	32,26	TERREO - ESTACIONAMENTO	738,68	DEFUNTO	32,56	1º PAV.	568,08	2º PAV.	541,20	BASEILETE	15,85	TOTAL	1.328,07	IMR	1.307,38 (69,76)	<p>Declaro que as áreas finais de projeto inclusive as áreas para que o projeto apresentativo refere habitação e construção de infraestrutura de saneamento e o comprometimento de produção contida nos lotes nº 161/08 e 498/76.</p> <p>Ass. Y</p>	
Áreas (m²)	
TERRENO	1.985,00	
INFERNO - VESTIBULOS	32,26	
TERREO - ESTACIONAMENTO	738,68	
DEFUNTO	32,56	
1º PAV.	568,08	
2º PAV.	541,20	
BASEILETE	15,85	
TOTAL	1.328,07	
IMR	1.307,38 (69,76)	