


N 1060

N 1040

N 1000

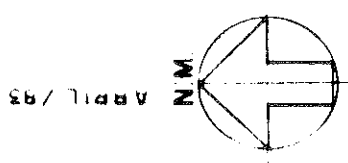

CONSTRUÇÃO

RUA PARTICULAR

AZ = 94°15' Ro = 85°45' SE

56,30m

A = 2.209,00 m²

SUPERMERCADOS GIGANTE

AZ = 358° 54' Ro = 1° 06' NW

45,90m

AZ = 202°42' Ro = 22°42' SW

54,00m

QUEM DE DIREITO

PRESIDENTE ALTINO

AVENIDA

COMÉRCIO VARIADO

18,70m

MARQUES

AZEVEDO

AVENIDA CORIFEU

35,40m


AVENIDA

5,00m

E 980

E 1.000

E 1.020

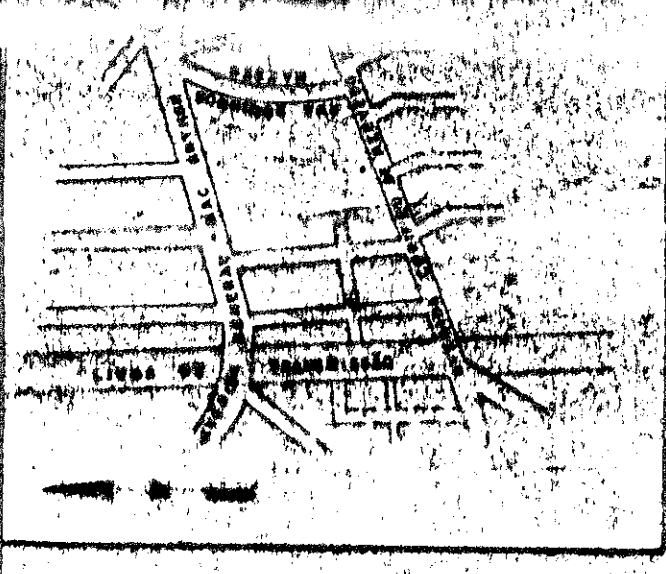

PLANTA DE LOCALIZAÇÃO

LEGENDA

- ALINHAMENTO C/MURO OU CONSTRUÇÃO NA DIVISA
- DEFINIÇÃO DE ALINHAMENTO
- ALINHAMENTO SEM MURO
- SUIA
- POSTES
- PV - ESBOÇOS
- PONTOS DE APOIO

LEVANTAMENTO PLANEJADO PARA DEFINIÇÃO DA ÁREA

LOCAL: AVENIDA CORIFEU - AZEVEDO

NÚMERO: 5084 - 5.090 - 5.038 - 5.12 - 5.18

PROF: RICARDO STOJANOV

RICARDO STOJANOV

ESCALA: 1:250 - FABRIL/79

PROFESSOR AGRIENSON

ÁREA: 26,401