

N 1060

N 1040

N 1000

ABRIL/83



CONSTRUÇÃO

RUA

56,30m

AZ = 94°15'

Ro = 85°45' SE

PARTICULAR

GUIA

QUEM DE DIREITO

SUPERMERCADOS GIGANTE

A = 2.209,00 m<sup>2</sup>

AZ = 358°54'

Ro = 1°06' NW

49,90m

AZ = 202°42'

54,00m

Ro = 22°42' SW

COMÉRCIO VARIADO

GUIA

119,70m

2,30m

2,30m

AVENIDA CORIFEU

AZEVEDO

MARQUES

ESPADE


AVENIDA

PRESIDENTE ALTINO

E 1020

E 1000

E 980

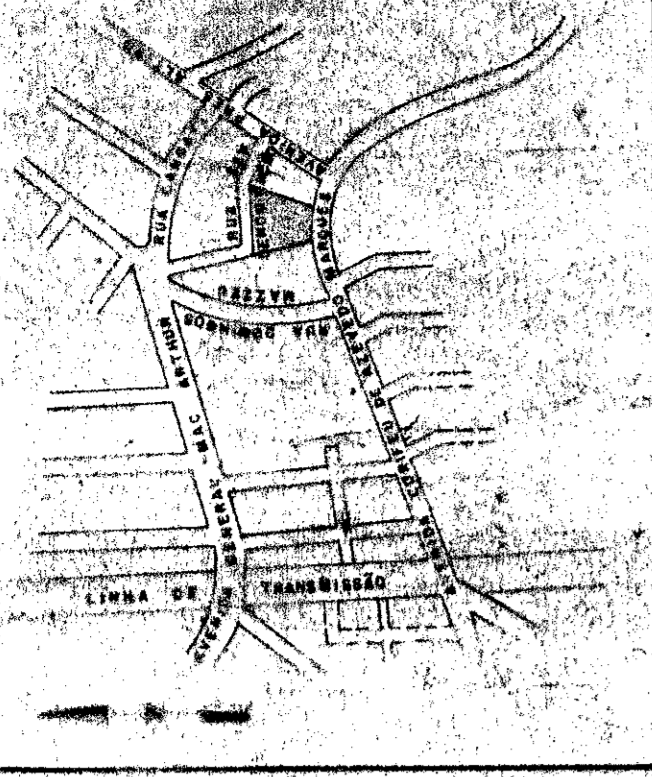

PLANTA DE SITUAÇÃO

LEGENDA

- ALINHAMENTO COM MURO OU CONSTRUÇÃO NA DIVISA
- DEFINIÇÃO DE ALINHAMENTO
- ALINHAMENTO SEM MURO
- GUIA
- POSTES
- PV - ESBOÇOS
- PONTOS DE APOIO

LEVANTAMENTO PLANIMÉTRICO PARA DEFINIÇÃO DA ÁREA

LOCAL - AVENIDA CORIFEU AZEVEDO MARQUES  
 NÚMEROS - 5084 - 5098 - 5112 - 5118 - São Paulo  
 PROP. - REINALDO STOIANOV  
 RICARDO STOIANOV

ESCALA 1:200 - ABRIL/83

*Joelcio Fiorin*  
 RT. JOELCIO FIORIN  
 AGRIMENSOR  
 CREA 26401