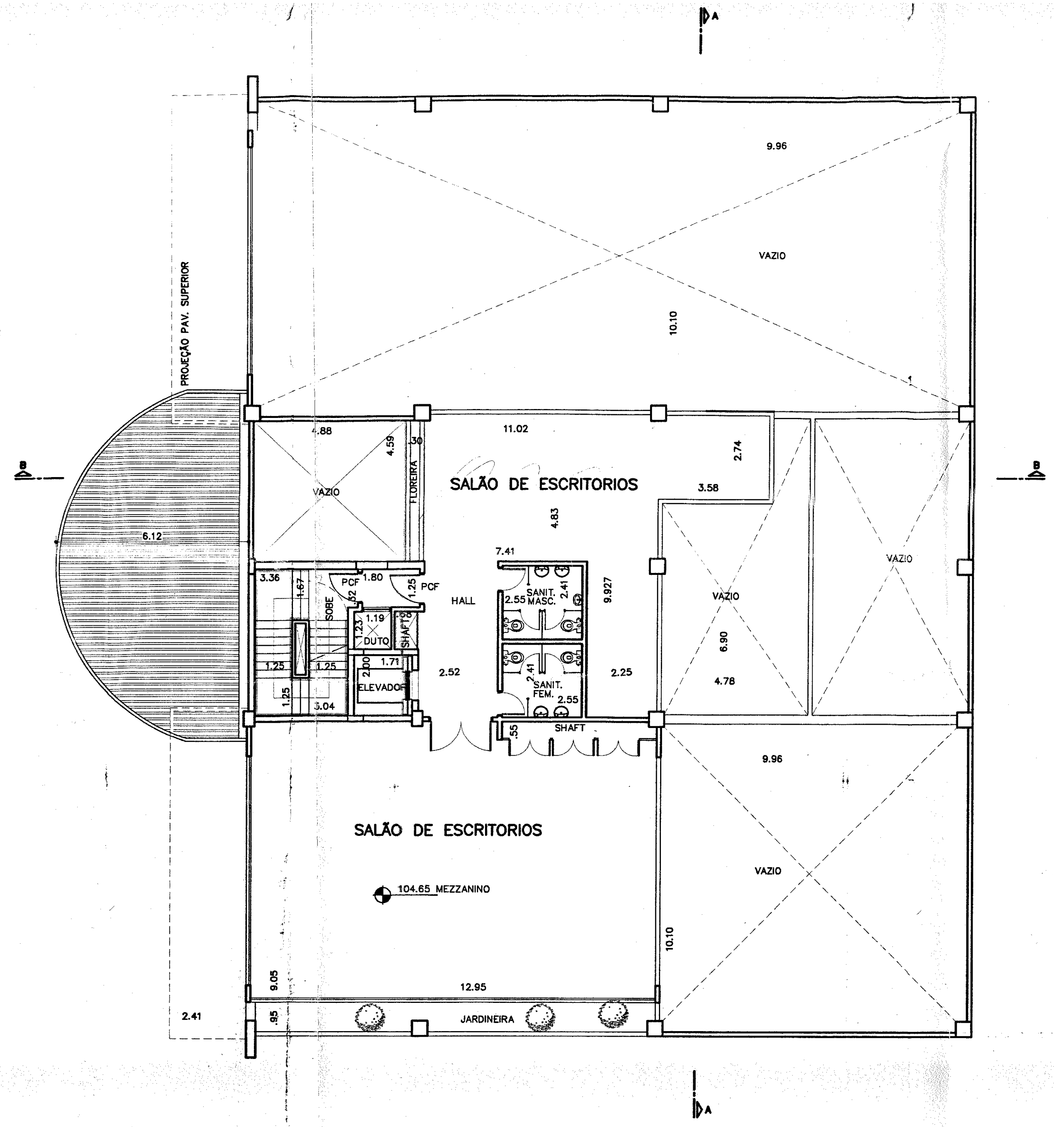

PLANTA MEZZANINO

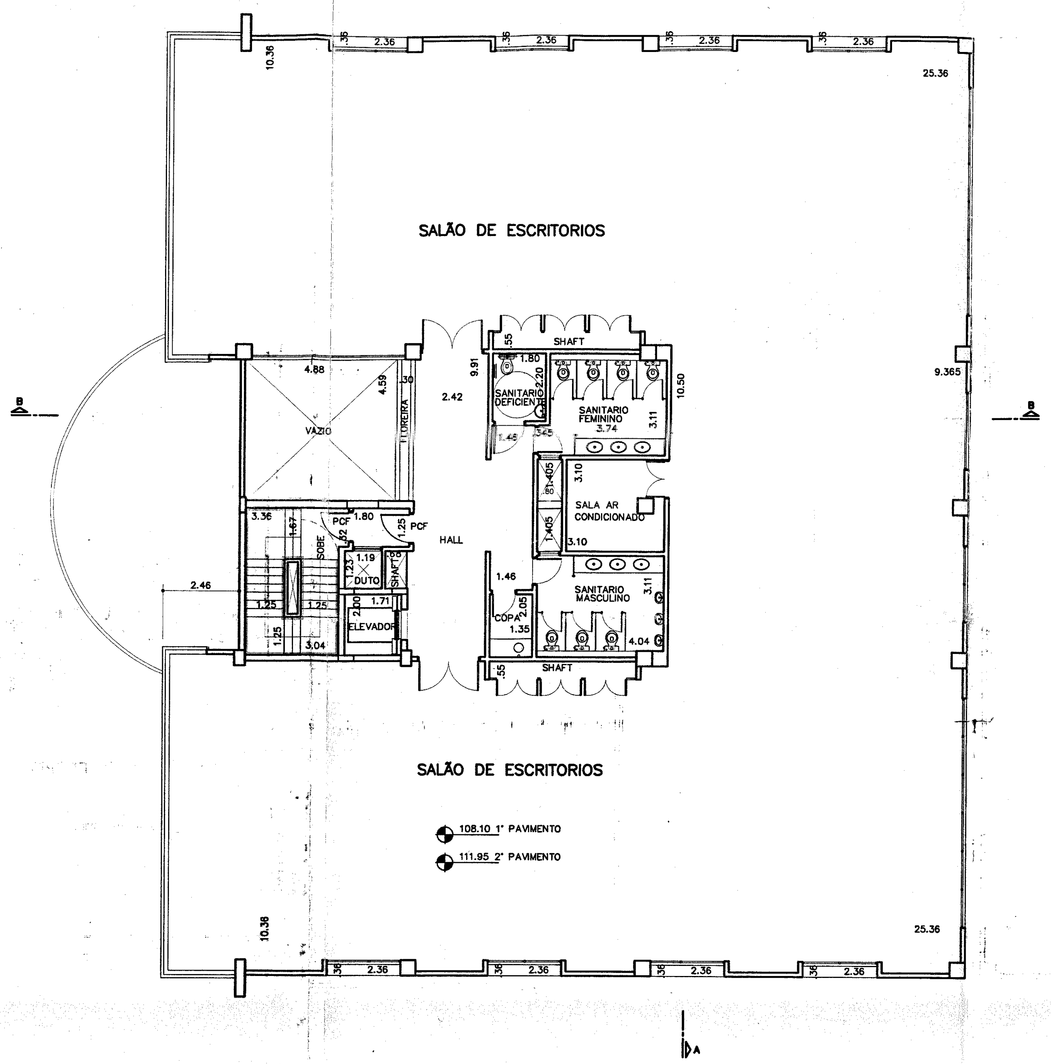

PLANTA TIPO , 2X

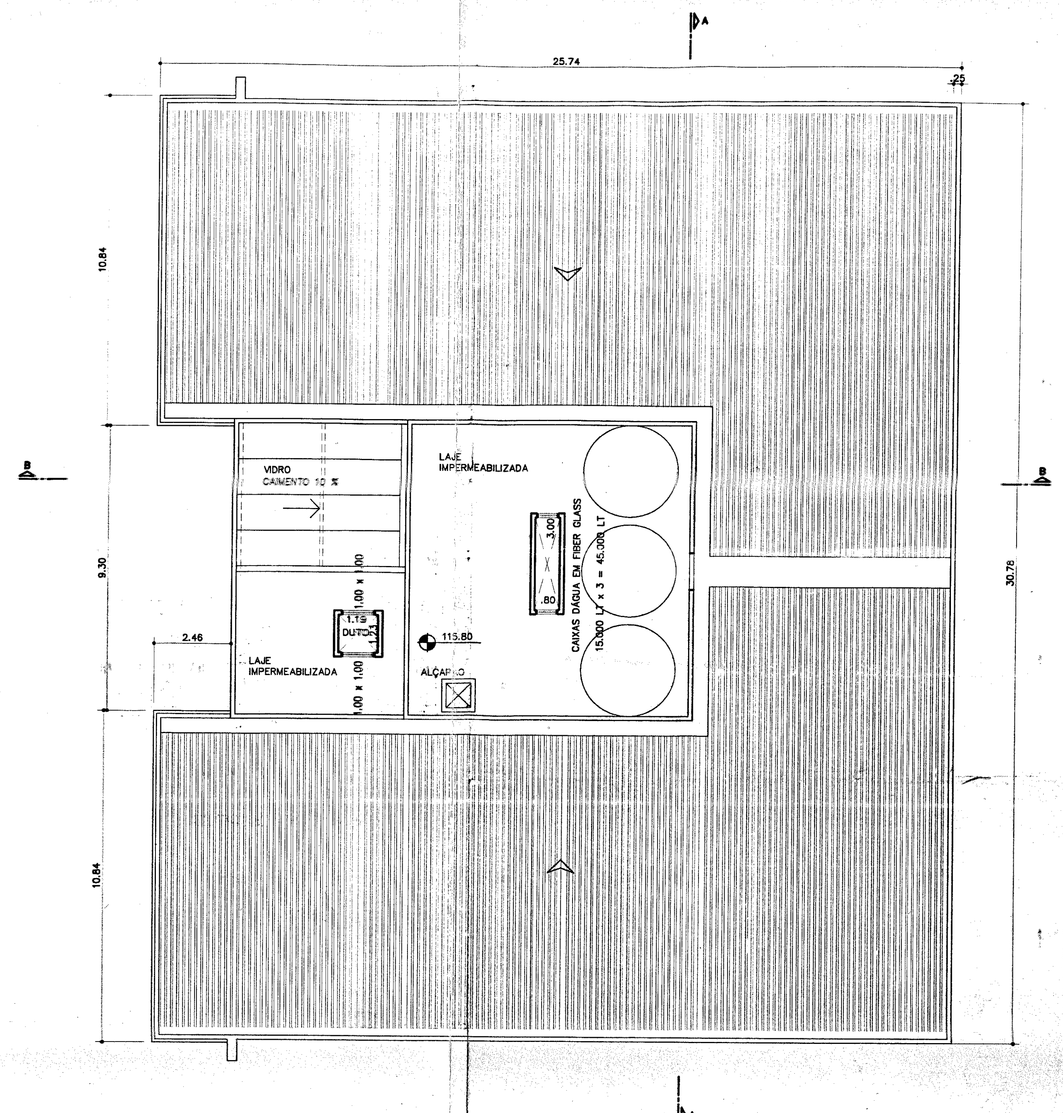

PLANTA COBERTURA

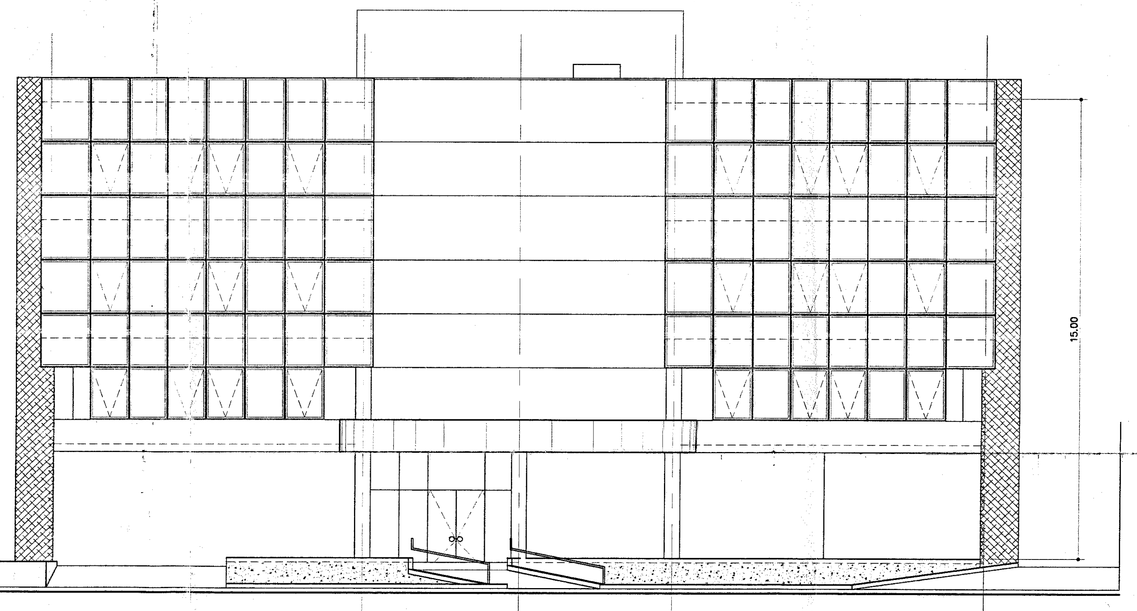

FACHADA FRONTAL – AV. CORIFEU DE AZEVEDO MARQUES

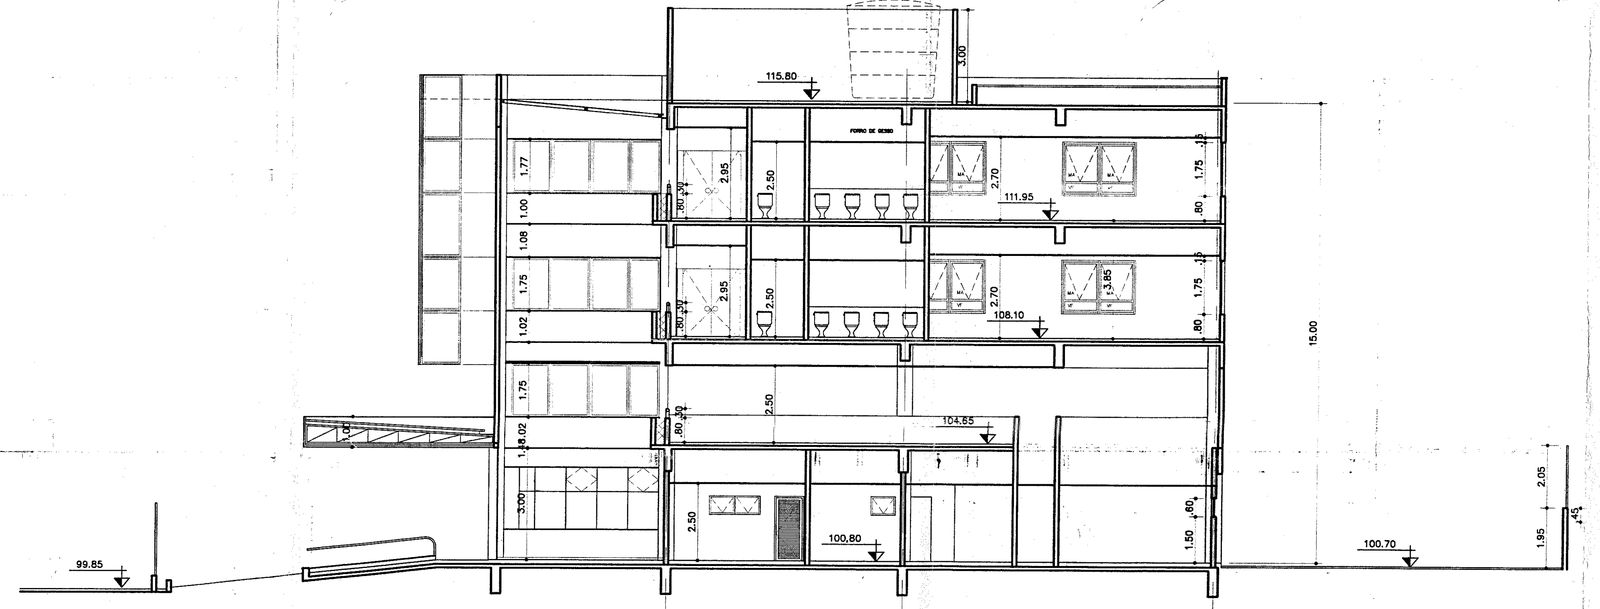

CORTE B–B

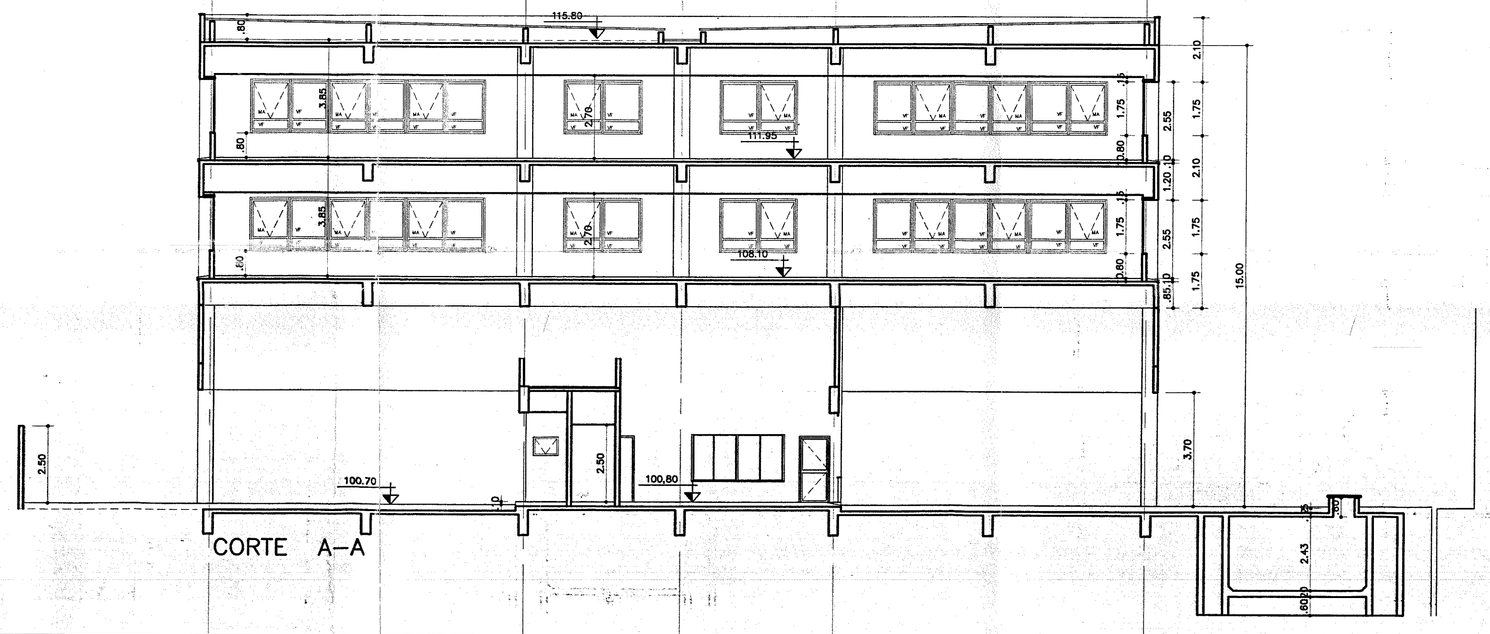

CORTE A–A

PLANTA TIPO , COBERTURA , CORTES , FACHADA | 03/03

PROJETO DE UM EDIFICIO DE ESCRITORIOS 09

CATEGORIA DE USO: S 2.1
ZONA – Z-8 CR2 LINDEIRO Z-3

2002 0147 9261

MARIA INEZ DOS SANTOS MELLO
Auxiliar Técnico Administrativo
SEHAB-23

LOCAL : AV. CORIFEU DE AZEVEDO MARQUES , NO. 5098/5112/5090/5084.
BAIRRO : BUTANTÃ
PROPRIETARIO : PORTO SEGURO – CIA DE SEGUROS GERAIS
CONTRIBUINTE: 079.279.0065-1 ,079.279.0065-8
ESCALA : 1:100

Folha nº 34 Ap./Proc. nº 2002-0.051.792-2
Ass.
MARCOS ANTONIO DE ARAUJO
R.F. 734.635-4.00
SP/DF

PLANTA DE SITUACAO:

VER FOLHA 01

AREAS

VER QUADRO AO LADO

DECLARAMOS QUE A APROVACAO DO PROJETO NAO IMPLICA NO RECONHECIMENTO POR PARTE DA PREFEITURA DO DIREITO DE PROPRIEDADE DO TERRENO .

PROPRIETARIO

AUTOR DO PROJETO LUIZ RENATO HORTA DE SIQUEIRA
CREA 70.423/D REG. PREF. 1-23485-0
A.R.T. CCM 9.842.496-3

RESP. P/OBRA JOSE FRANCISCO G. MARTINS
CREA 137.122/D REG. PREF. 1-28196-4
A.R.T. CCM 2.805.842-5

PREFEITURA DO MUNICIPIO DE SÃO PAULO
SEHAB - APROV.
PROJETO APROVADO
COGDAM (SDU) :
RICARDO OSHIMA
Chefe de Seção Técnica
APROVADO EM
02 / 12 / 02 01 ANO 2002
VISTO/CARIMBO
Auxiliar Técnico Administrativo