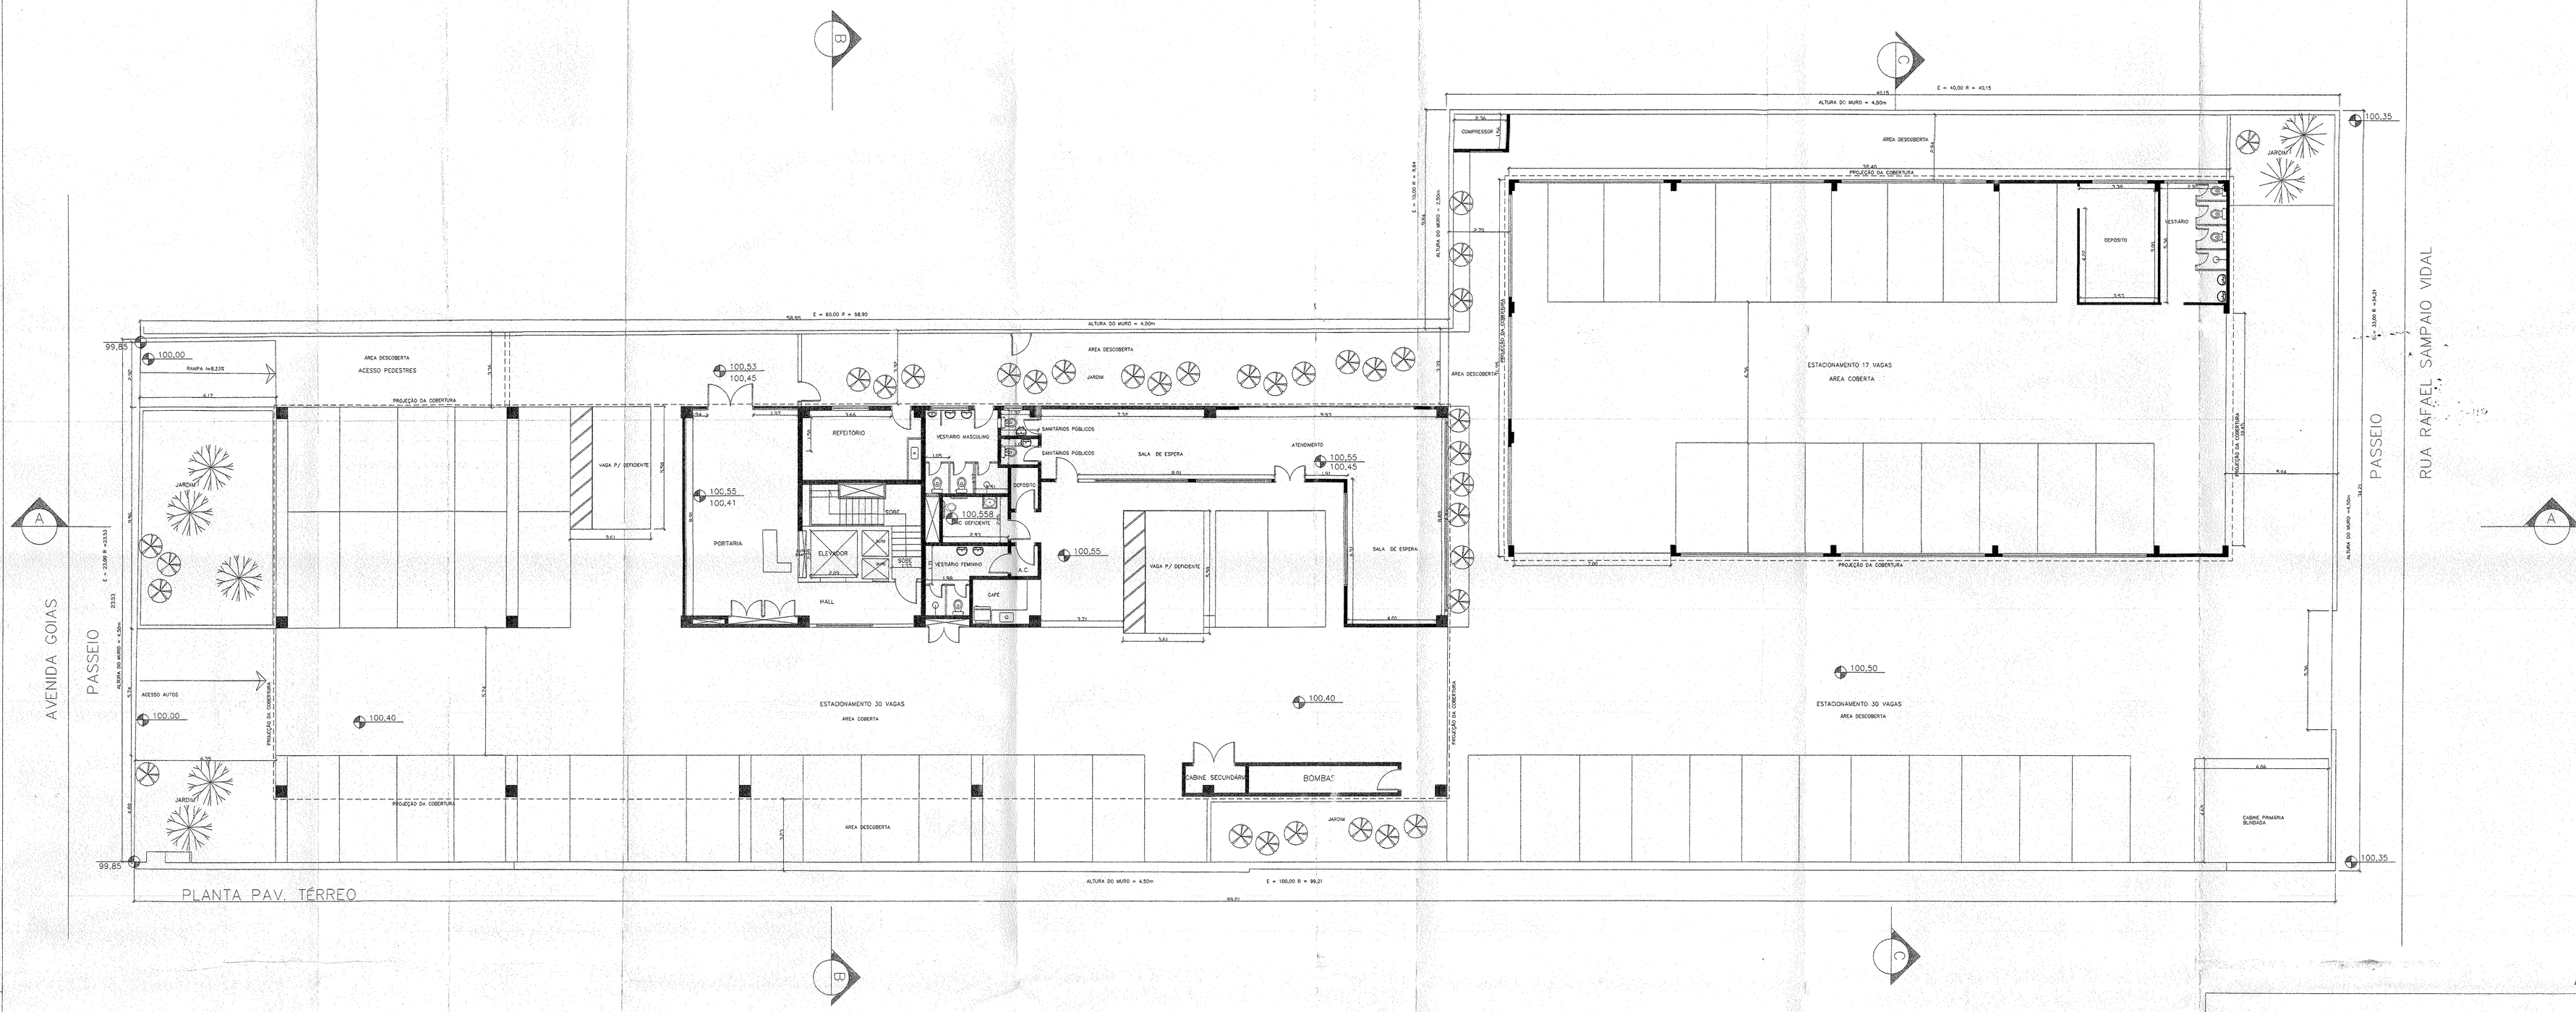

NOTA

OS BANHEIROS SEM VENTILAÇÕES E ILUMINAÇÕES NATURAIS SÃO COM ILUMINAÇÕES ARTIFICIAIS E VENTILAÇÕES FORÇADAS.
COM ILUMINAÇÕES ARTIFICIAIS E VENTILAÇÕES FORÇADAS. ALTURA DE 2,70M.

LEGENDA

EXISTENTE

A CONSTRUIR

42

PROJETO COMPLETO	FOLHA 01/03

ASSUNTO: *Álvara de reforma com acréscimo de área comercial*

LOCAL: *Avenida Goiás, 2621*

BAIRRO: *Barcelona*

PROPRIETÁRIO: *PORTO SEGURO CIA DE SEGUROS GERAIS*

ZONA: *Z -1*

INSC. CADASTRAL: *05.003.003*

ESCALA: *1:100*

SITUAÇÃO SEM ESCALA

ÁREAS EM M2

TERRENO: 2.700,00 M2

EXISTENTE: 3.488,79 M2
(Aprovado pelo Processo 1679/50, Alvará 036/2001 em 24/01/2001)

A CONSTRUIR:
TERREO: 553,75 M2

TOTAL A CONSTRUIR: 553,75 M2

TOTAL: 4.042,54 M2

DECLARO QUE A REGULARIZAÇÃO DA EDIFICAÇÃO ORA AMPLIA AO RECONHECIMENTO POR PARTE DA PREFEITURA NO DIREITO DE PROPRIEDADE DO TERRENO.

DECLARO SOB AS PENAS DA LEI, DE QUE AS MESMAS CONFIGURAM FIELMENTE O TERRENO E A CONSTRUÇÃO EXISTENTE EM 13/09/02.

PROPRIETÁRIO PORTO SEGURO CIA DE SEGUROS GERAIS

Resp. Técnico EL. DAVI DE GODOY PEREIRA
CREA: 5062267418
C.C.M. 349175-4
REGISTRO PMSCSul Nº.: 2767
ART Nº: 92221220101813965

Prefeitura Municipal de São Caetano do Sul
SEOHAB - Secretaria de Obras e Habitação
Diretoria de Obras
APROVADO
Proc. nº 2003/59 Alvará nº. 45314
Expedido em 23/SET/20
Assinatura e Carimbo do Fiscal
Resp. p/ Unid. / Encarregado
SEOHAB
Assinatura do Proprietário
Nº CONS.