



CORTE A-A

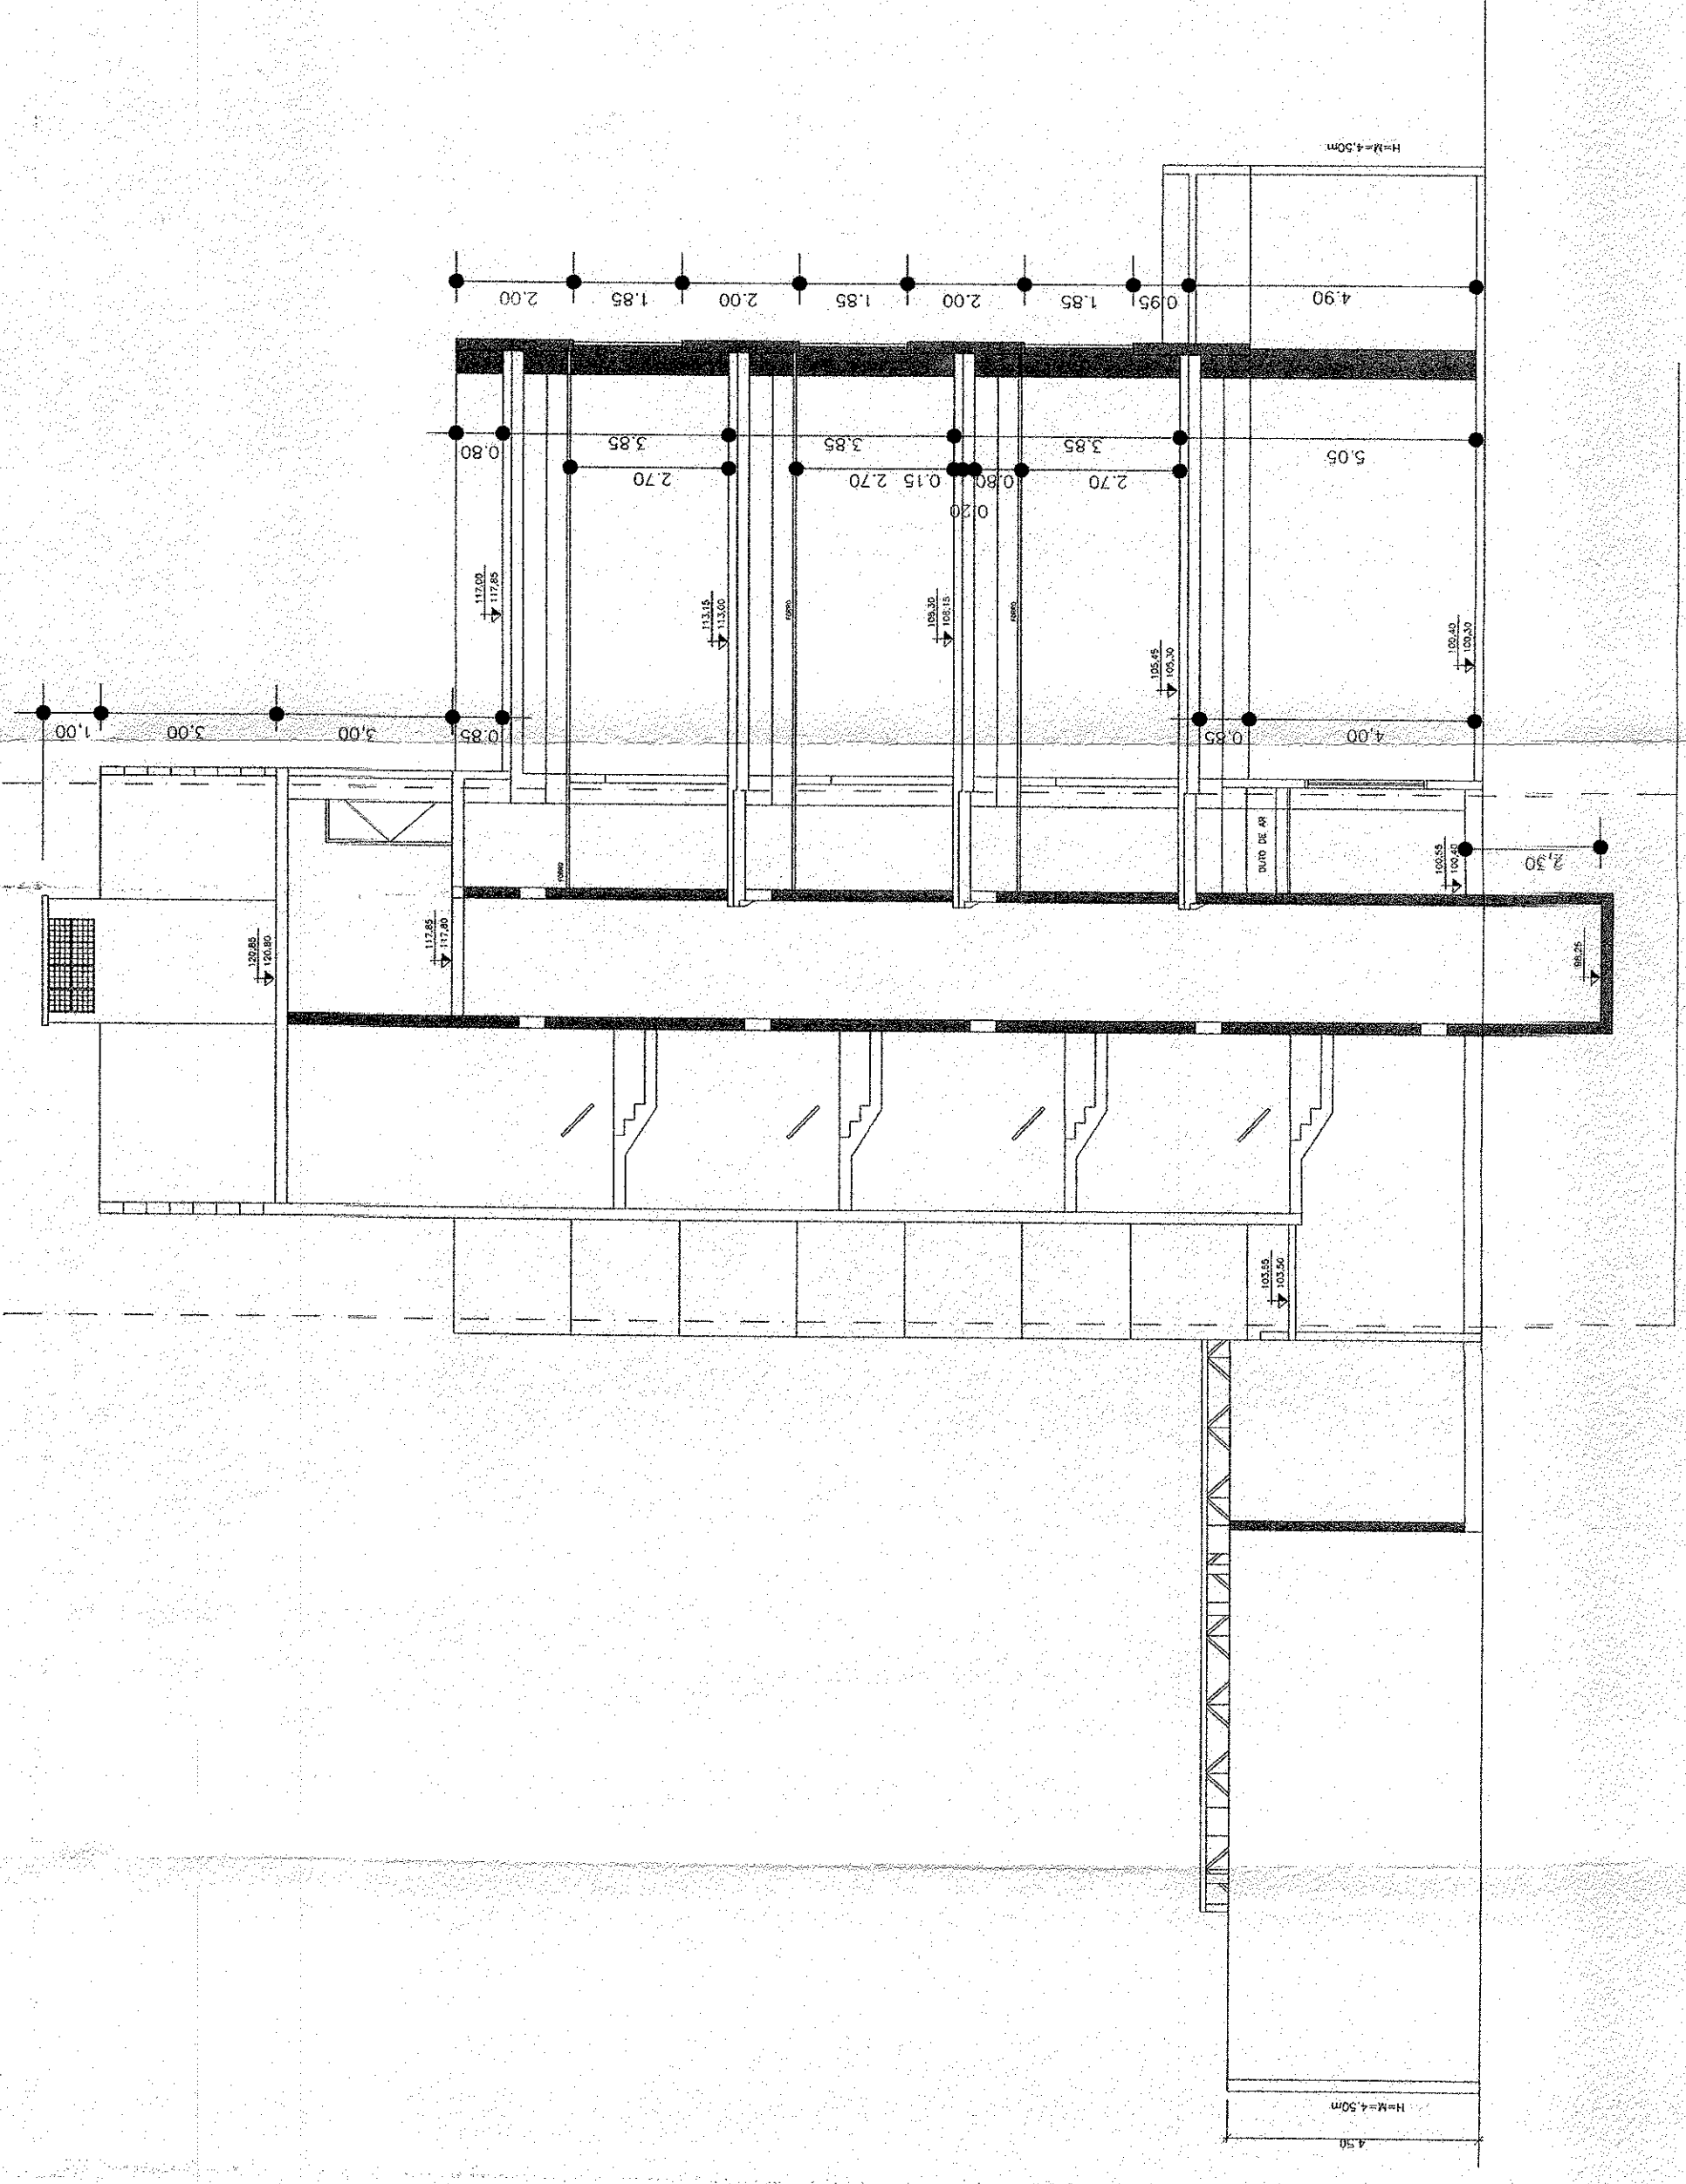

CORTE B-B

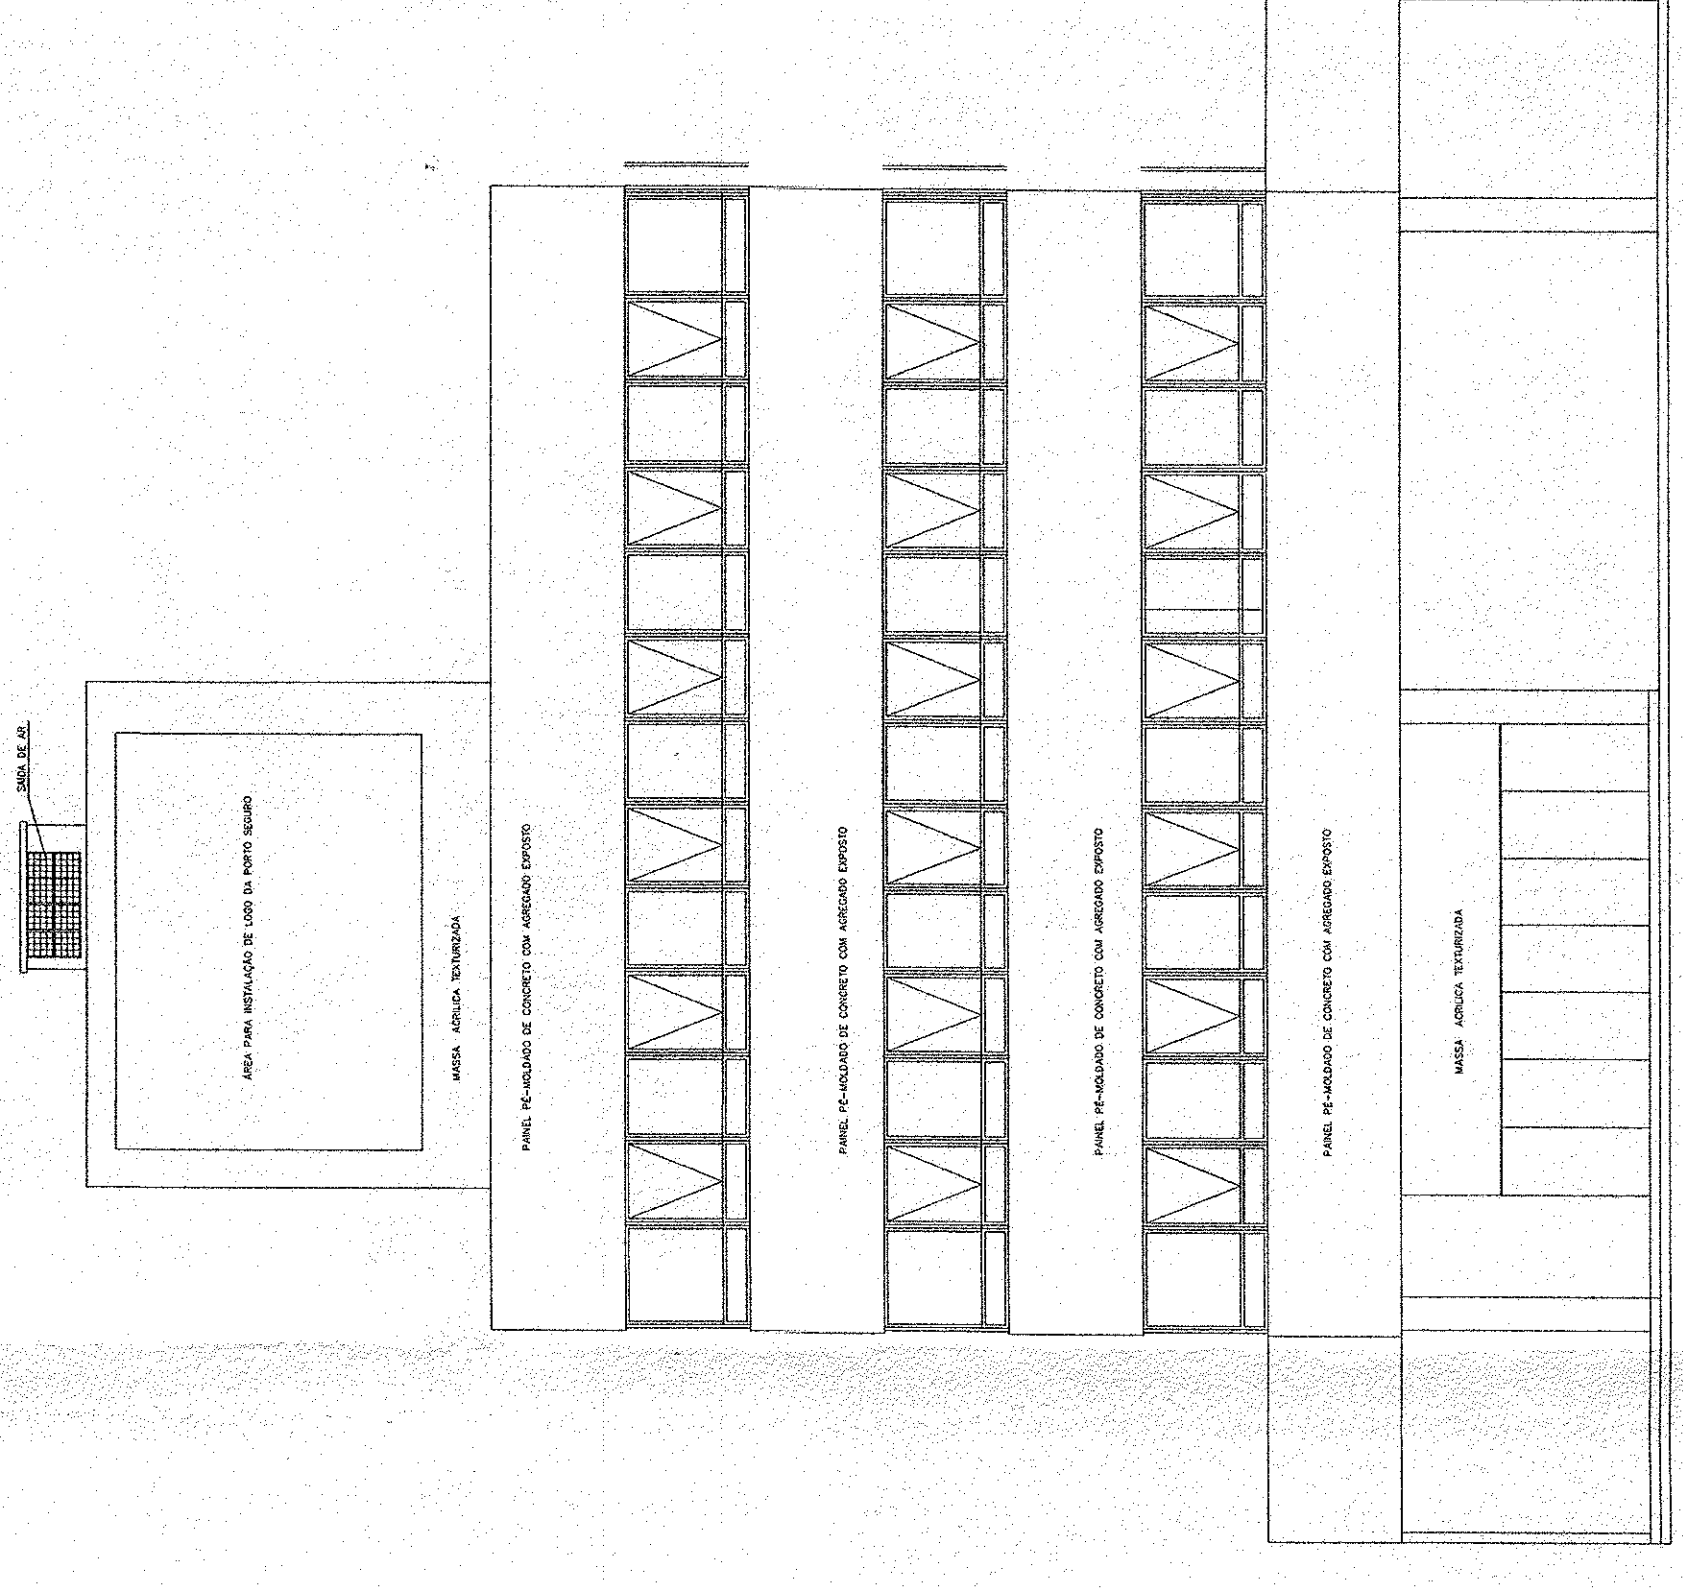

FACHADA FRONTAL

LEGENDA
 - - - - - EXISTENTE
 - - - - - CONSTRUIR

PROJETO COMPLETO FOLHA 03/03

ASSUNTO: *Átarea de reforma com acréscimo de área comercial*
 LOCAL: *Avenida Goiás, 8821*
 BAIRRO: *Barcelona*

PROPRIETÁRIO: **PORTO SEGURO CIA DE SEGUROS GERAIJS**
 ZONA: *Z - 1*

REG. CADASTRAL: *05.003.003* ESCALA: **1:100**

SITUAÇÃO SEM ESCALA

DECLARO QUE A REGULARIZAÇÃO DA EDIFICAÇÃO DA PRESENTAÇÃO DO PROJETO DE REFORMA DO TERRENO EM SEUS LIMITES E DESEMPENHO DAS MESMAS CONDIÇÕES PLANEJAMENTO E A CONSTRUÇÃO EXISTENTE.

PROPRIETÁRIO: *PORTO SEGURO CIA DE SEGUROS GERAIJS*

ÁREAS EM M2

TERRENO:	2.700,00 M2
EXISTENTE:	3.488,79 M2
Demanda pelo Processo 1979/20, Avuls 039/2001 em 24/04/2001	
A CONSTRUIR (TÉRREO):	553,75 M2
TOTAL A CONSTRUIR:	553,75 M2
TOTAL:	4.042,54 M2

REG. MUNICIPAL: *050000000000000000*
 RECIBO MUNICIPAL Nº: *2787*
 ANO: *1999*
 Nº: *142222000000000000*

Prefeitura Municipal de São Caetano do Sul
SEOHAB - Secretaria de Obras e Habitação
 Diretoria de Obras
APROVADO
 Proc. nº: *26.313/07* Alvará nº: *4.131/07*
 Expedido em: *23/08/07*

1.º. Subsecretário de Obras: *[Assinatura]*
 2.º. Subsecretário de Obras: *[Assinatura]*
 3.º. Subsecretário de Obras: *[Assinatura]*
 4.º. Subsecretário de Obras: *[Assinatura]*
 5.º. Subsecretário de Obras: *[Assinatura]*