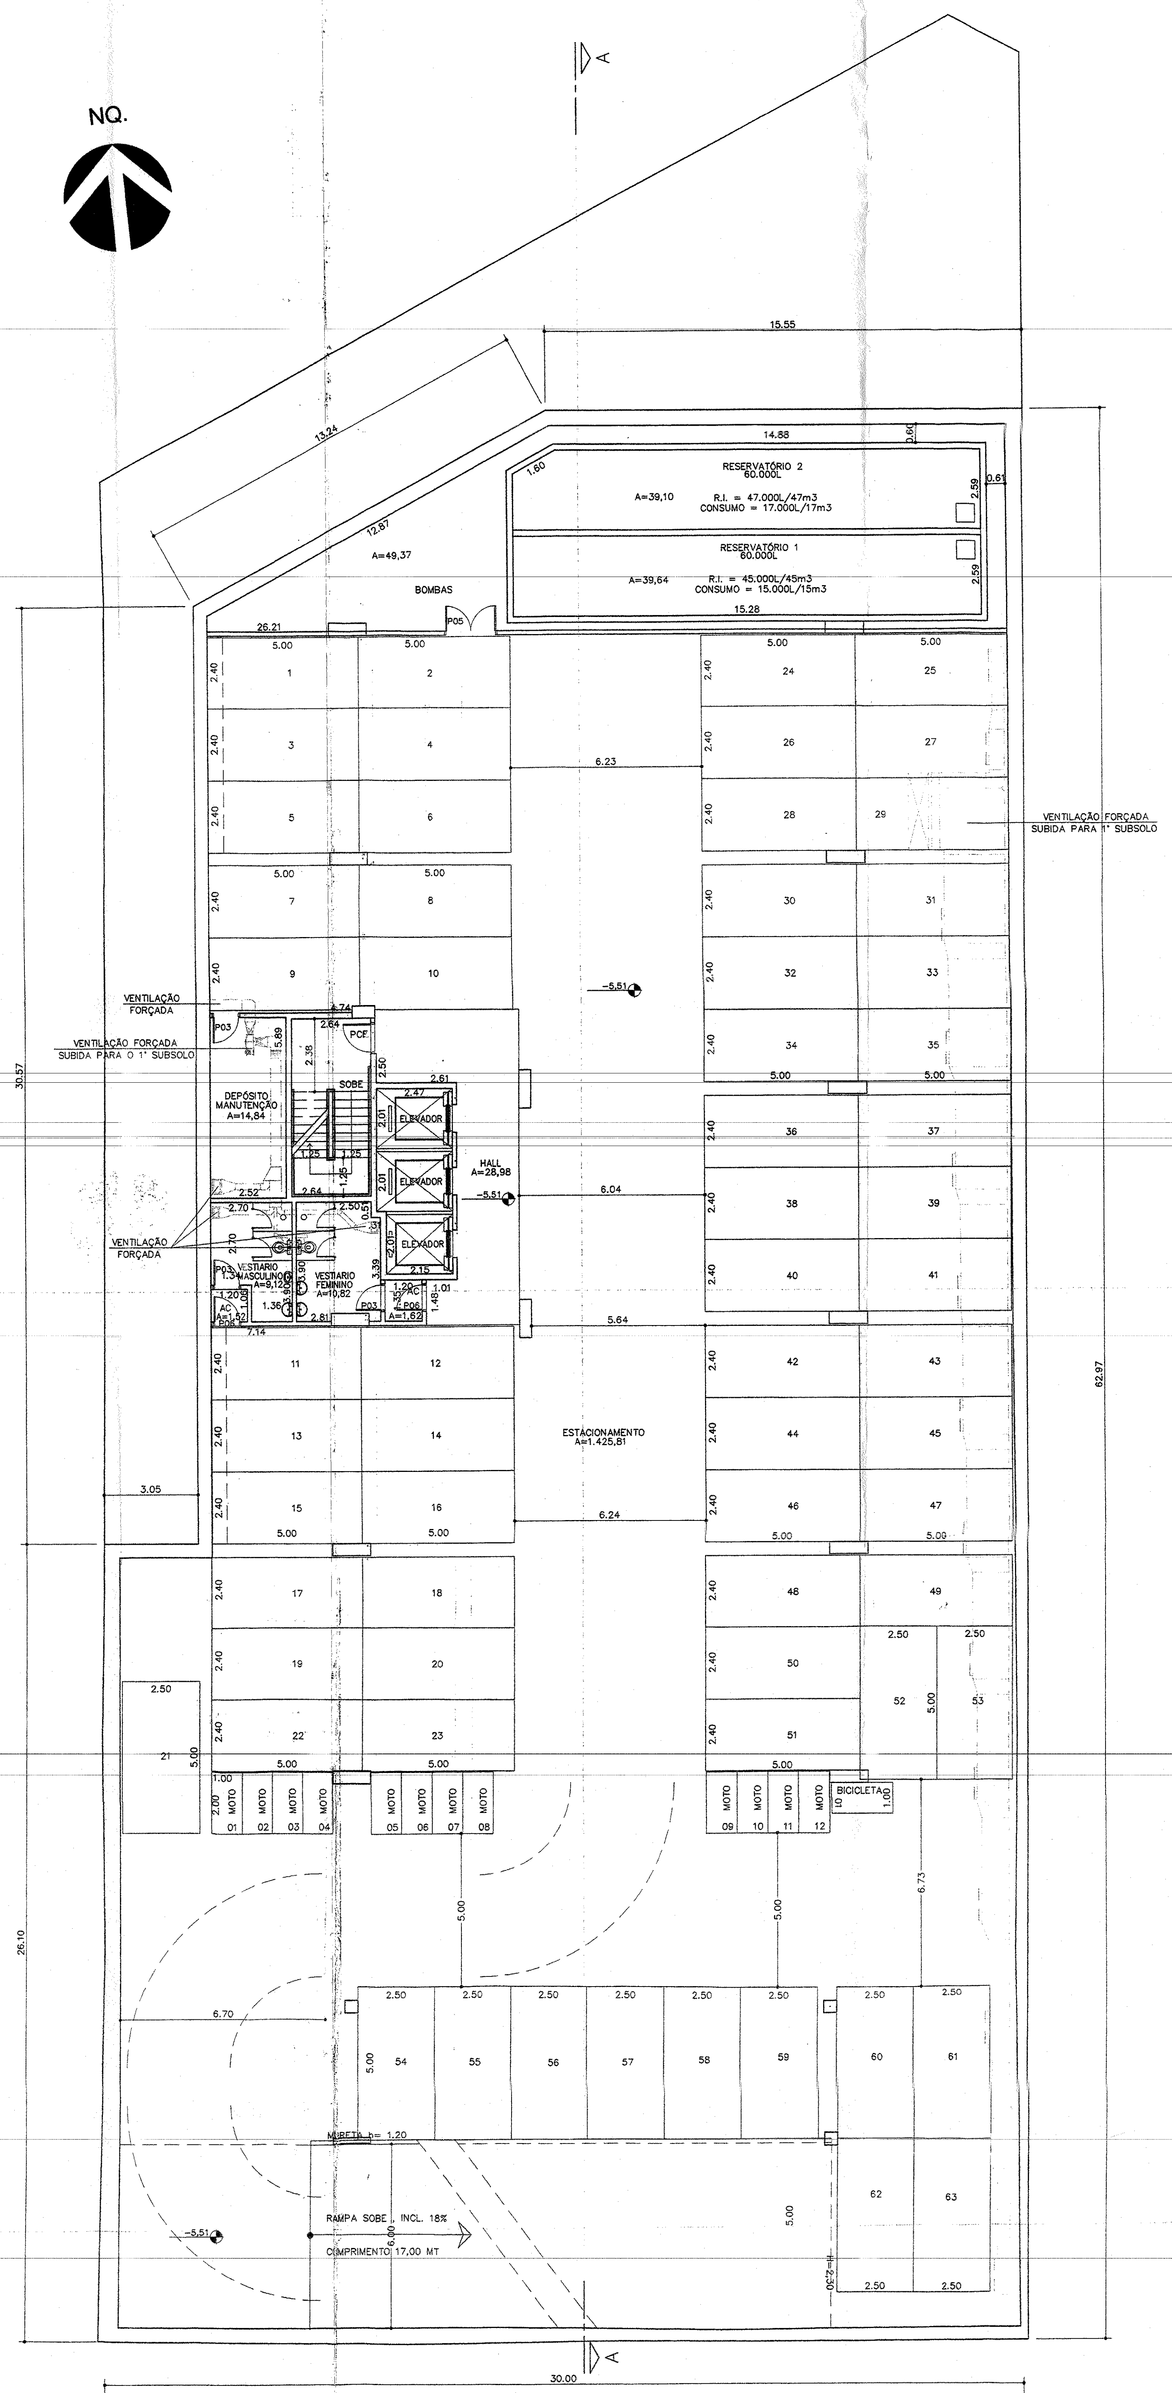

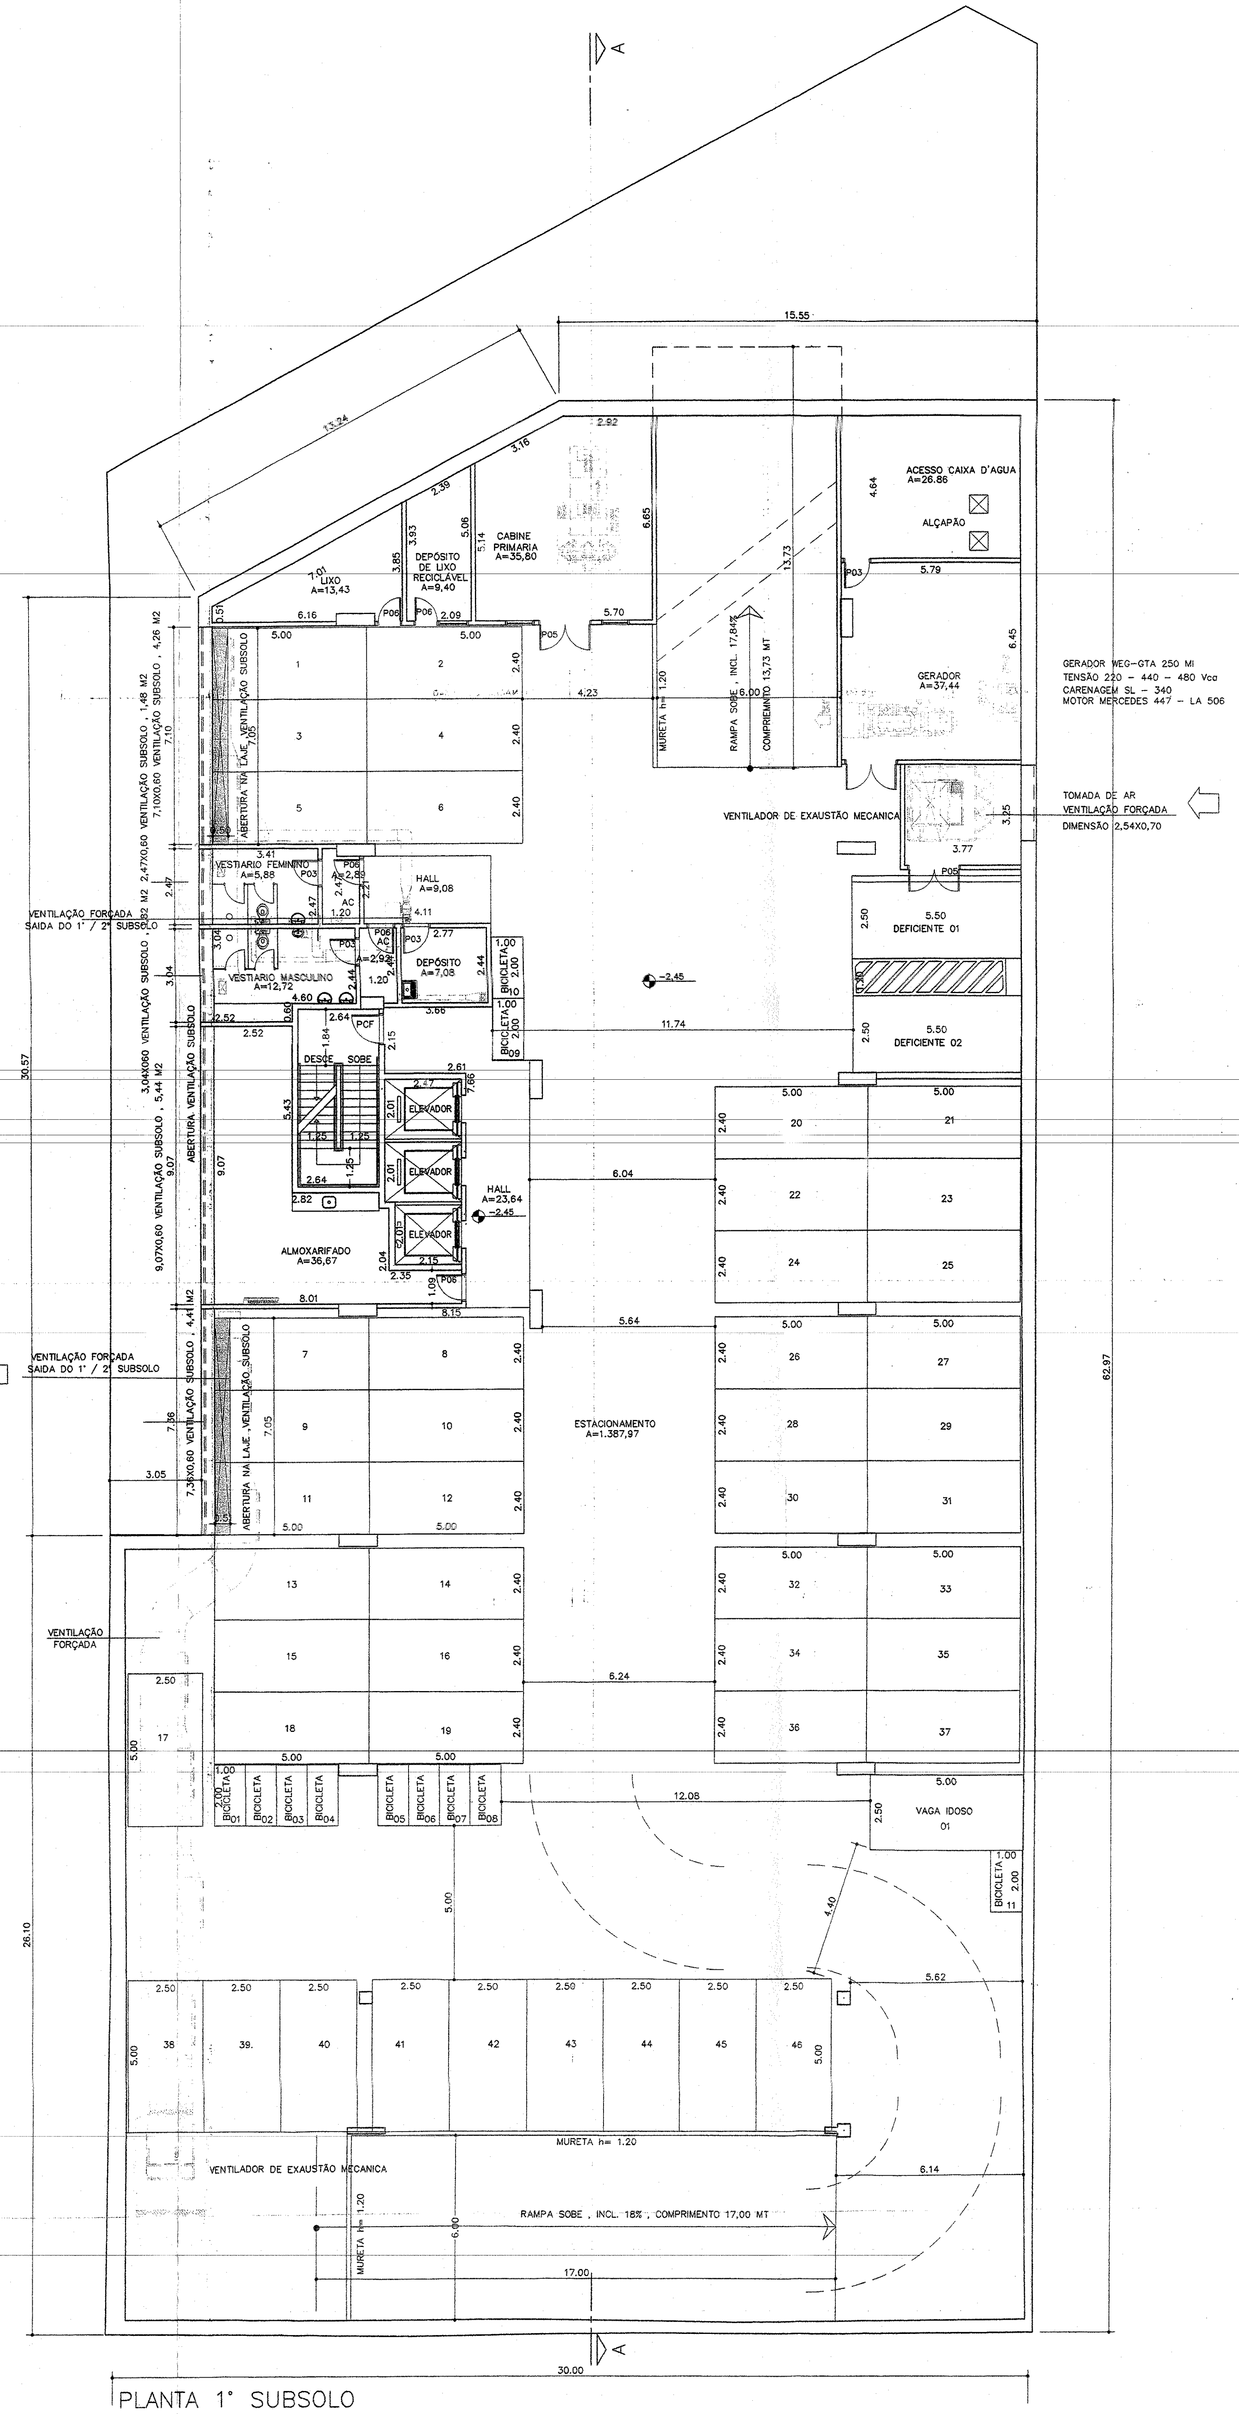

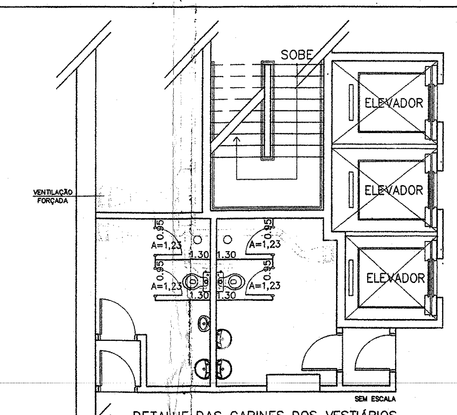

DETALHE DAS CABINES DOS VESTIÁRIOS DO 2° SUBSOLO

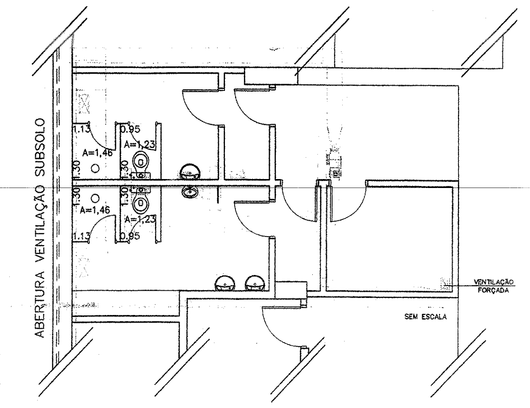

DETALHE DAS CABINES DOS VESTIÁRIOS DO 1° SUBSOLO

VAGAS

VAGA - (5.00X2.50) -
VAGA IDOSO - (5.00X2,50 + 1,20) -
VAGA DEF. FÍSICO - (5.00X2.50 + 1,20) -
VAGA DE MOTO - (2.00X1.00) -
VAGA DE BICICLETA - (2.00X1.00) -

VAGAS	2,50x5,00	DF.FISICO	IDOSO	EMBARQUE DESEMBARQUE	TOTAL	MOTO	BICICLETA	B 3,10X8,00
2° SUBSOLO	63	–	–	–	63	12	01	–
1° SUBSOLO	46	2	01	–	49	–	11	–
TERREO	34	2	05	02	43	–	–	01
TOTAL	143	04	06	02	155	12	12	01

AREA DO TERRENO = R= 2.085,00 M2
ZONA = ZONA DA ORLA , VIA ARTERIAL CLASSE 1(A1)
AREA DE PROJEÇÃO = 782,32m2 = 0,38
COEF. APROV. PERMITIDO = 5 x , ADOTADO = 2,64
CALCULO DE ELEVADORES CONFORME NBR 207/99
ACESSIBILIDADE CONFORME NBR 9050/04

QUADRO DE AREAS (m2)			
	COMPUTAVEL	Ñ COMPUTAVEL	TOTAL
PAV. TERREO	782,32	33,62	815,94
SUBSOLO 1.624,48 x 2	/	3.248,96	3.248,96
1° PAVTO.	668,47	174,28	842,75
PAV. TIPO 667,63 x 6	4.005,78	248,04	4.253,82
CASA DE MAQUINAS COBERT.	/	66,30	66,30
MARQUISE	/	34,84	34,84
GUARITA	/	9,86	9,86
TOTAL	5.456,57	3.815,90	9.272,47

PROJETO ARQUITETÔNICO
PLANTAS SUBSOLO
ESCALA 1:100
01/05

PROJETO ARQUITETONICO DE EDIFICIO DE ESCRITÓRIOS PARA SERVIÇOS
LOCAL : AV. GEN. FRANCISCO GUIDERIO , n°.557
ESQUINA COM RUA PIAUI , SANTOS , SP.

SITUAÇÃO SEM ESCALA

AREAS (M2)
VER QUADRO ACIMA

PROPRIETARIO
PORTO SEGURO CIA DE SEGUROS GERAIS
CNPJ:61.186.164/0001-

AUTOR DO PROJETO - JOSE FRANCISCO GONÇALVES MARTINS
CREA: 0341270
A.R.T.: 92221220070945182

RESPONSAVEL PT OBRA - JOSE FRANCISCO GONÇALVES MARTINS
CREA: 0341270
A.R.T.: 92221220070945182

PREFEITURA MUNICIPAL DE SANTOS
DEPARTAMENTO DE OBRAS
Seção de Expediente
Aprovação n.º ... em ... 2008
Construção n.º ... em SET/2008
Carta de Obras n.º ...
Processo ...
VISTO em 12 SET 2008
Funcionário
Walter Seixas Jr.
Reg 18.661-9

DEPARTAMENTO DE OBRAS
EXPEDIENTE
Esta planta faz parte integrante do Processo n.º ... 10
24/2/08
Jean Carlos Coelho
Nº 28001-8 - PMS