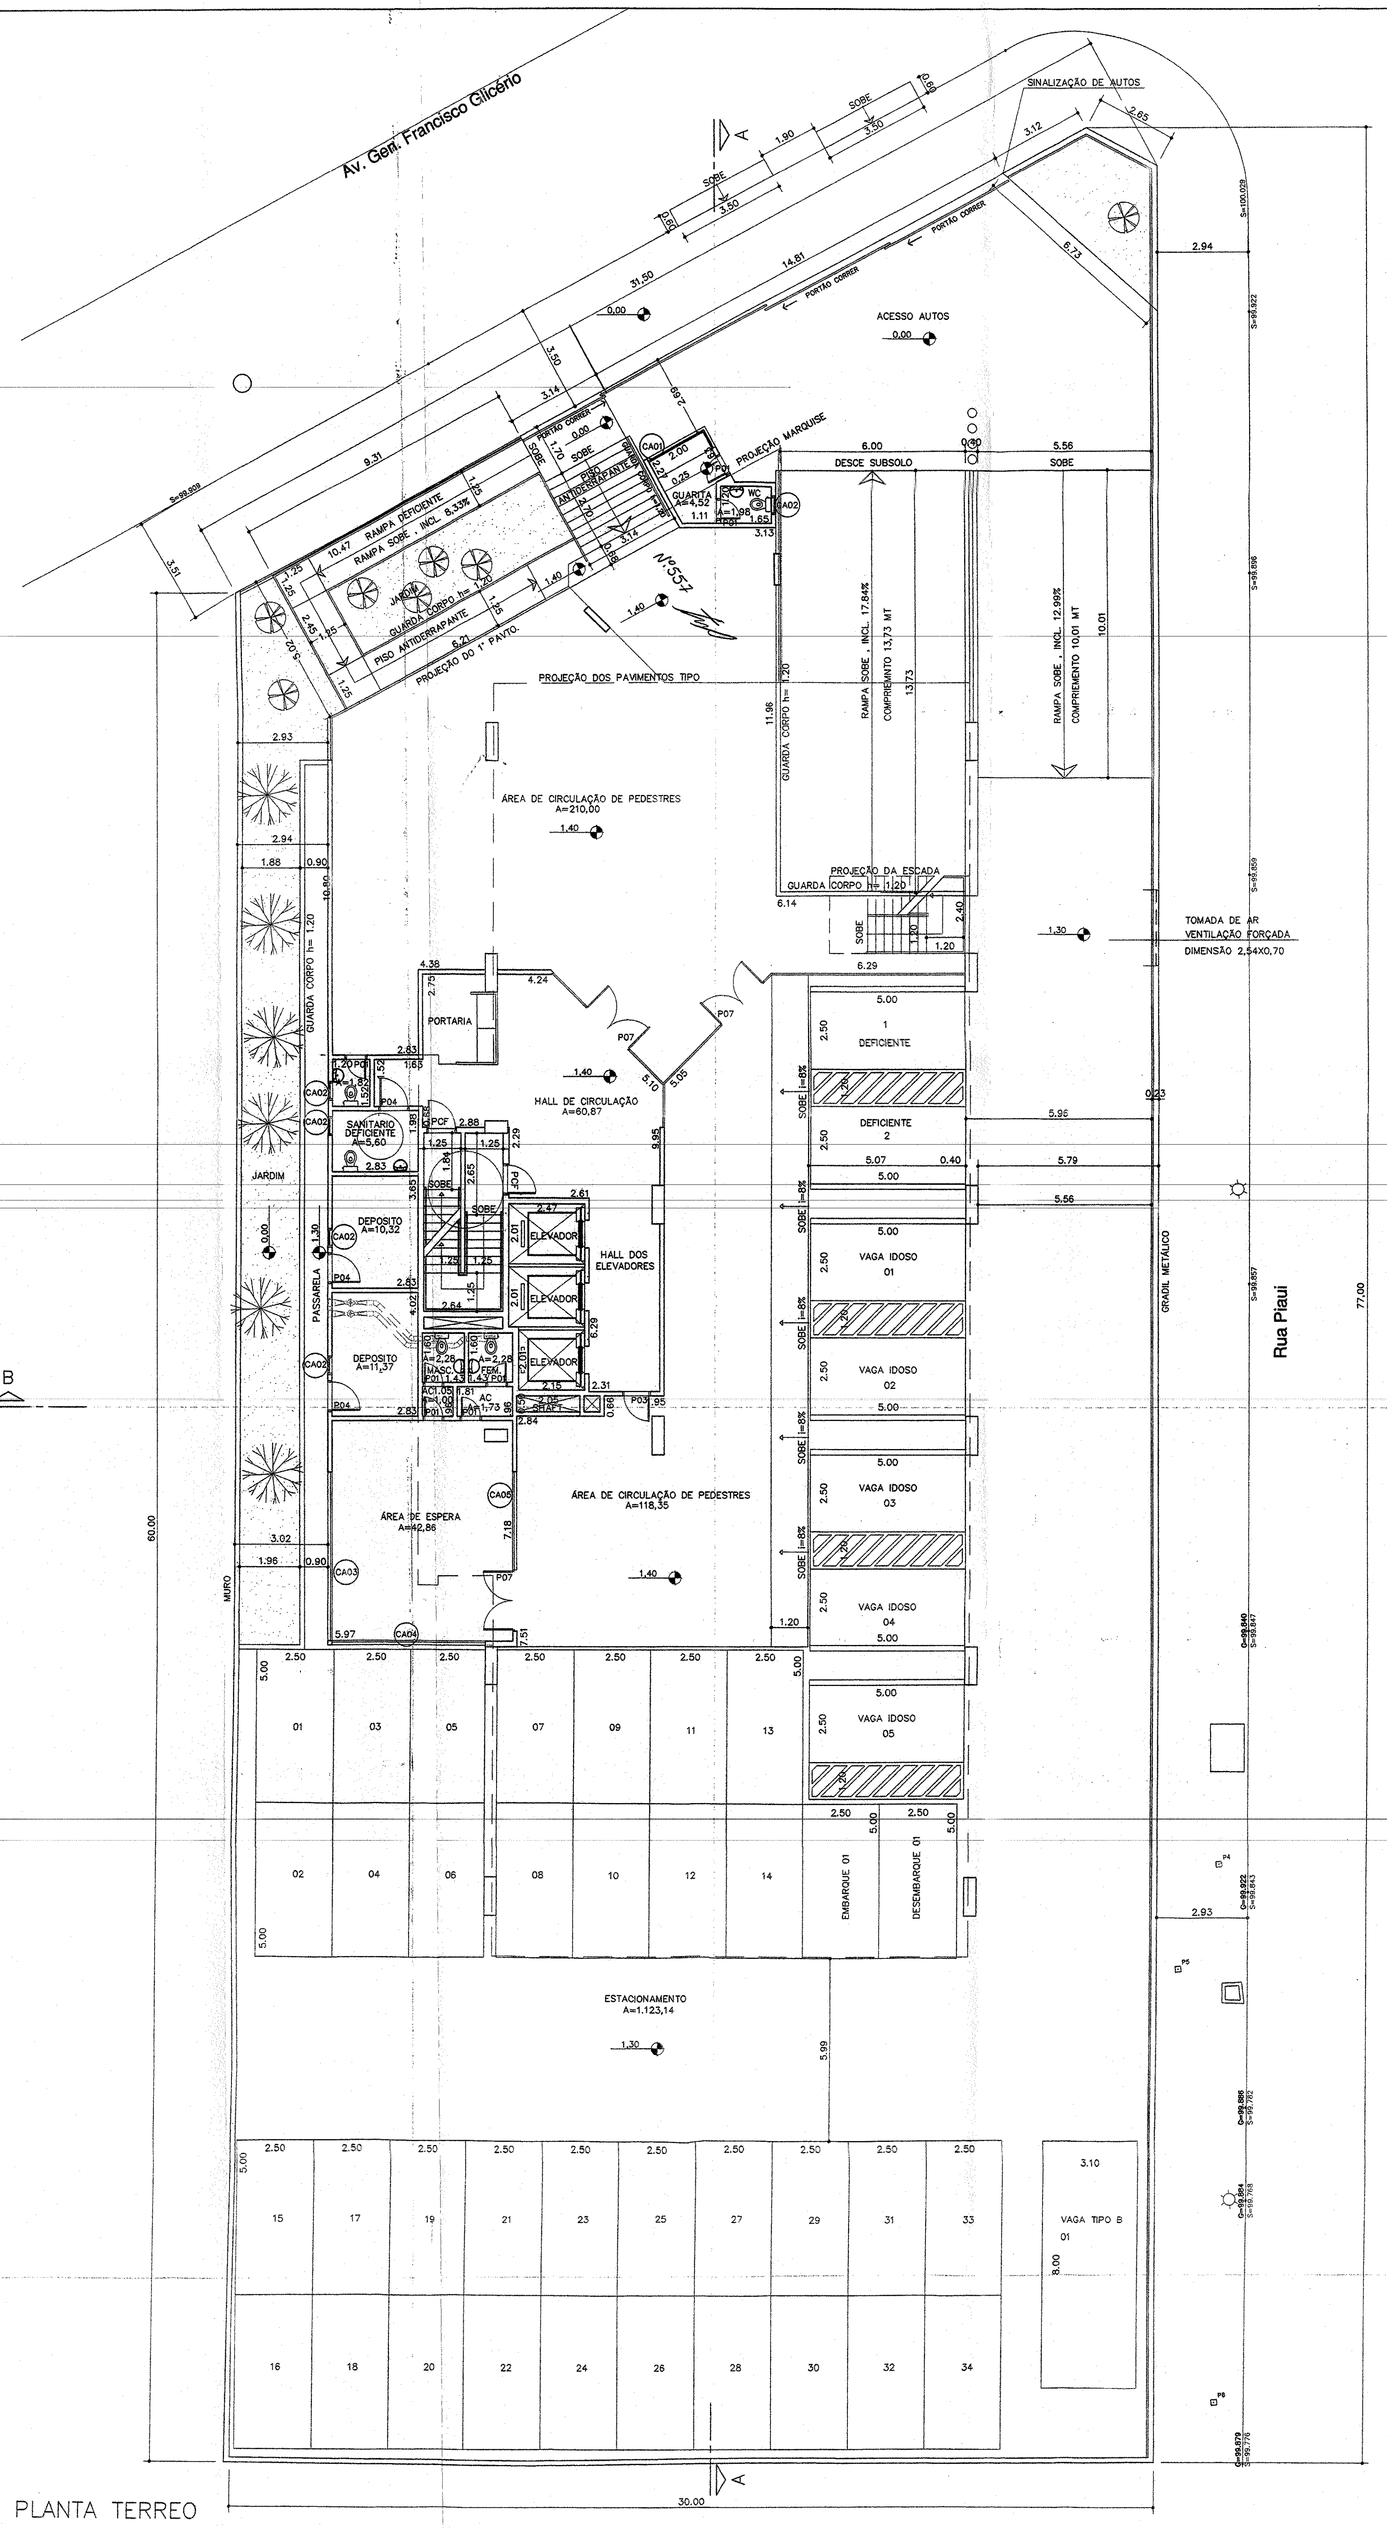

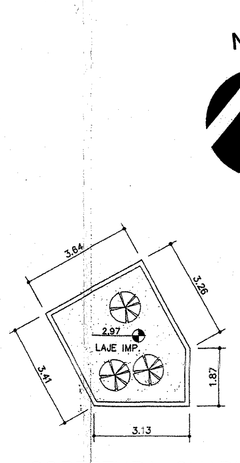

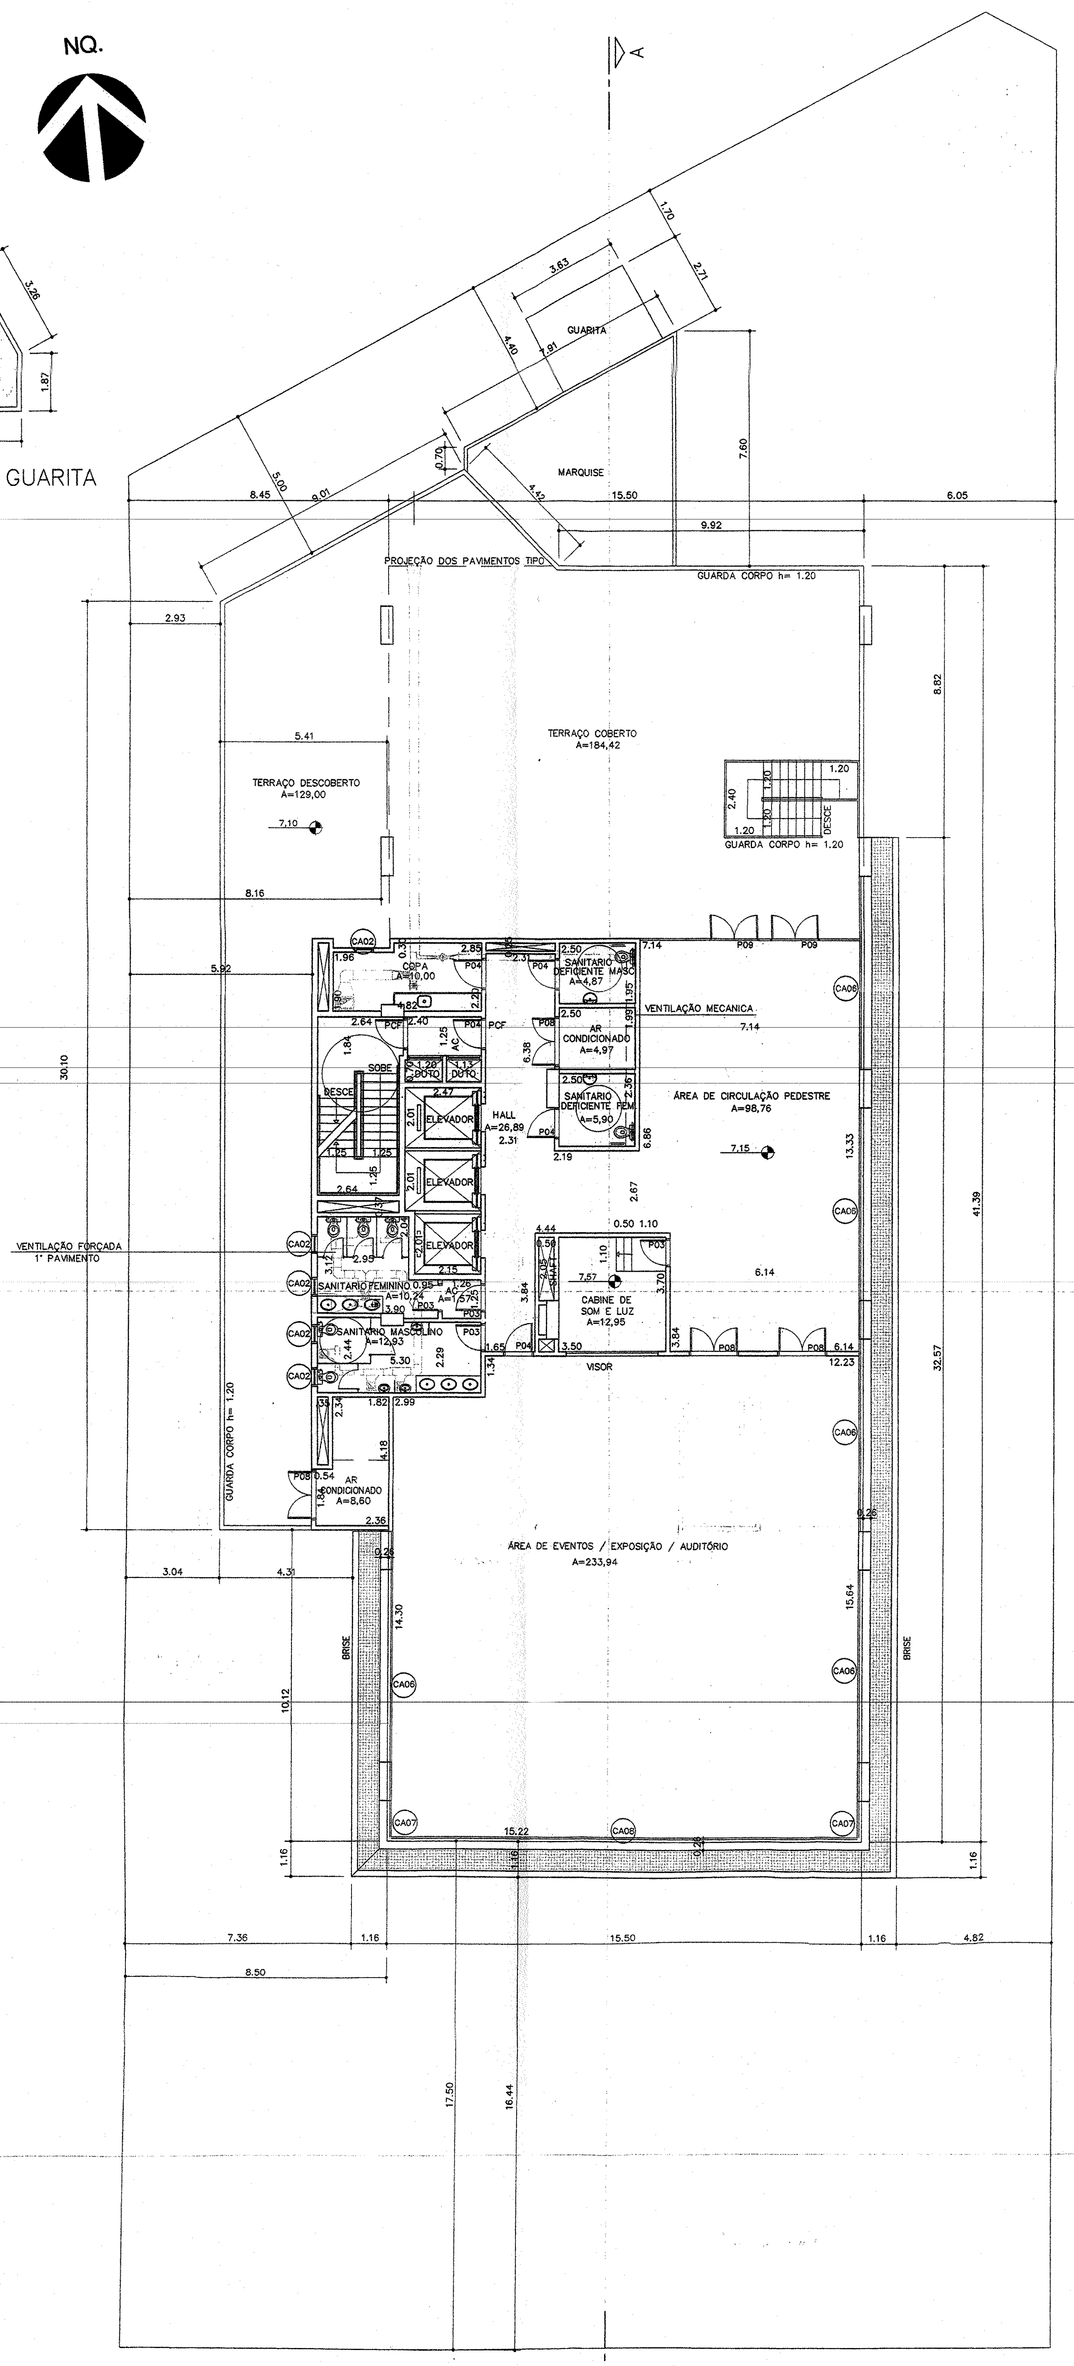

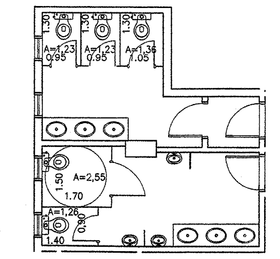

DETALHE DAS CABINES DOS SANITARIOS DO 1° PAVIMENTO

TABELA DE ESQUADRIAS		
ITEM	DIMENSÃO	ESPECIFICAÇÃO
P01	0,60 X 2,10	PORTA DE MADEIRA
P02	0,70 X 2,10	PORTA DE MADEIRA
P03	0,80 X 2,10	PORTA DE MADEIRA
P04	0,90 X 2,10	PORTA DE MADEIRA
P05	1,70 X 2,10	PORTA VENEZIANA DE ALUMÍNIO
P06	0,90 X 2,10	PORTA VENEZIANA DE ALUMÍNIO
P07	1,90 X 2,10	PORTA VIDRO
P08	1,60 X 2,10	PORTA DUPLA DE MADEIRA
P09	1,60 X 2,10	PORTA DE VIDRO

TABELA DE CAIXILHARIA			
ITEM	DIMENSÃO	ITEM	DIMENSÃO
CA 01	2,60 X 1,10	CA 07	1,18 X 1,75
CA 02	0,60 X 0,60	CA 08	15,22 X 1,75
CA 03	5,25 X 1,50	CA 09	2,02 X 1,75
CA 04	4,81 X 1,50	CA 10	1,18 X 2,55
CA 05	3,29 X 1,50	CA 11	15,22 X 2,55
CA 06	6,25 X 1,75	CA 12	1,20 X 1,00

PROJETO ARQUITETÔNICO
PAVIMENTO TÉRREO / 1° PAVIMENTO — ESCALA 1:100 — 02/05

PROJETO ARQUITETONICO DE EDIFICIO DE ESCRITÓRIOS PARA SERVIÇOS GLICÉRIO
LOCAL : AV. GEN. FRANCISCO GLICÉRIO , n°.557
ESQUINA COM RUA PIAUÍ , SANTOS , SP.

SITUAÇÃO SEM ESCALA

AREAS (M2)

VER FL. 02

PROPRIETARIO
PORTO SEGURO CIA DE SEGUROS GERAIS
CNPJ:61.198.164/0001-60

AUTOR DO PROJETO - JOSE FRANCISCO GONÇALVES MARTINS
CREA 137.122/D
A.R.T.: 92221220070945182

RESPONSAVEL P/ OBRA - JOSE FRANCISCO GONÇALVES MARTINS
CREA 137.122/D
A.R.T.: 92221220070945182

DEPARTAMENTO DE OBRAS
EXPEDIENTE

Esta planta faz parte integrante do Processo n.° 2006/10040

Visto em 28/03/06
Funcionário