NOTA = CONFORME NORMA NTS-SABESP 181 / 2005 ESTA PREVISTO.NO RESERVATORIO SUPERIOR UM VOLUME SUPERIOR AO CONSUMO PREVISTO PARA DOIS DIAS , ALEM DO RESERVATORIO INFERIOR DE CONSUMO / INCENDIO.
UMA PESSOA A CADA 6 M2 DE CARPETE CONSOME 50L / DIA.

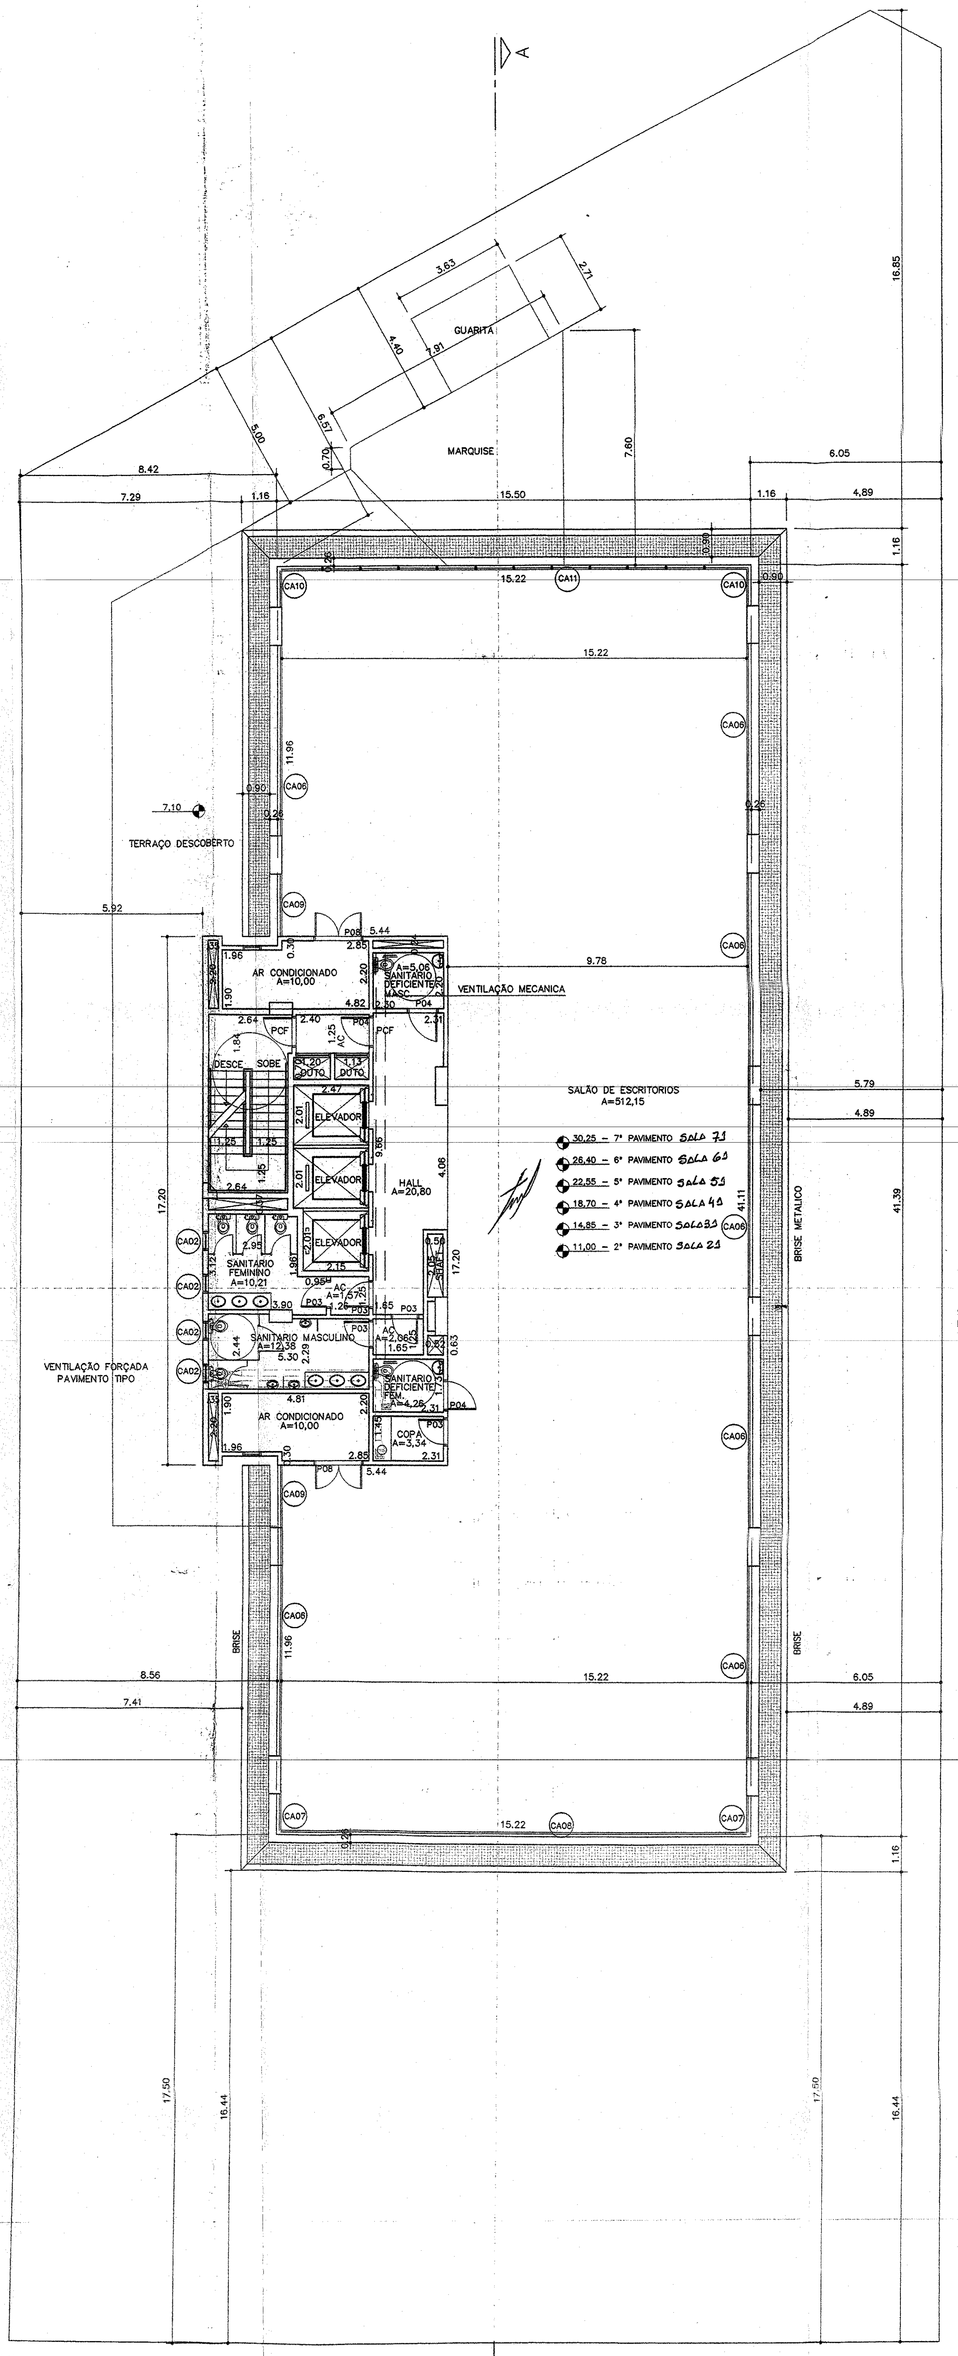

PLANTA TIPO (6X)

NQ.

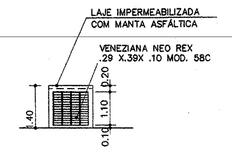

VISTA 01

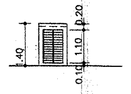

VISTA 02

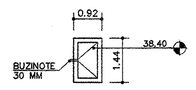

PLANTA COBERTURA
DUTO DE AR

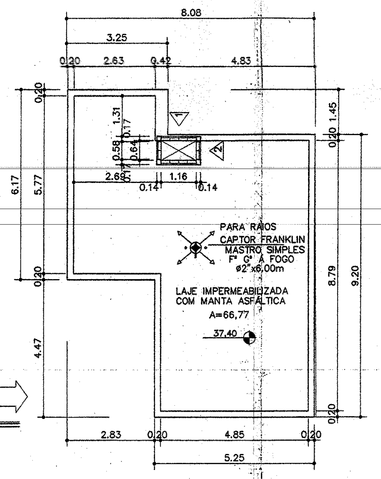

PLANTA COBERTURA
CASA DE MAQUINAS

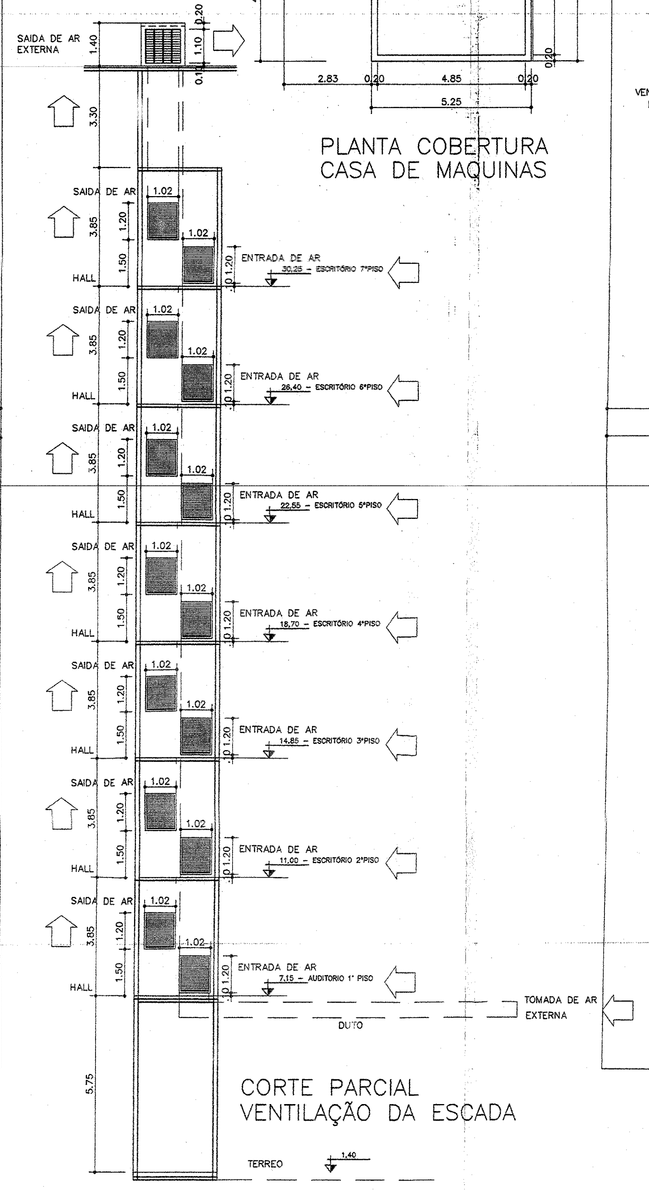

CORTE PARCIAL
VENTILAÇÃO DA ESCADA

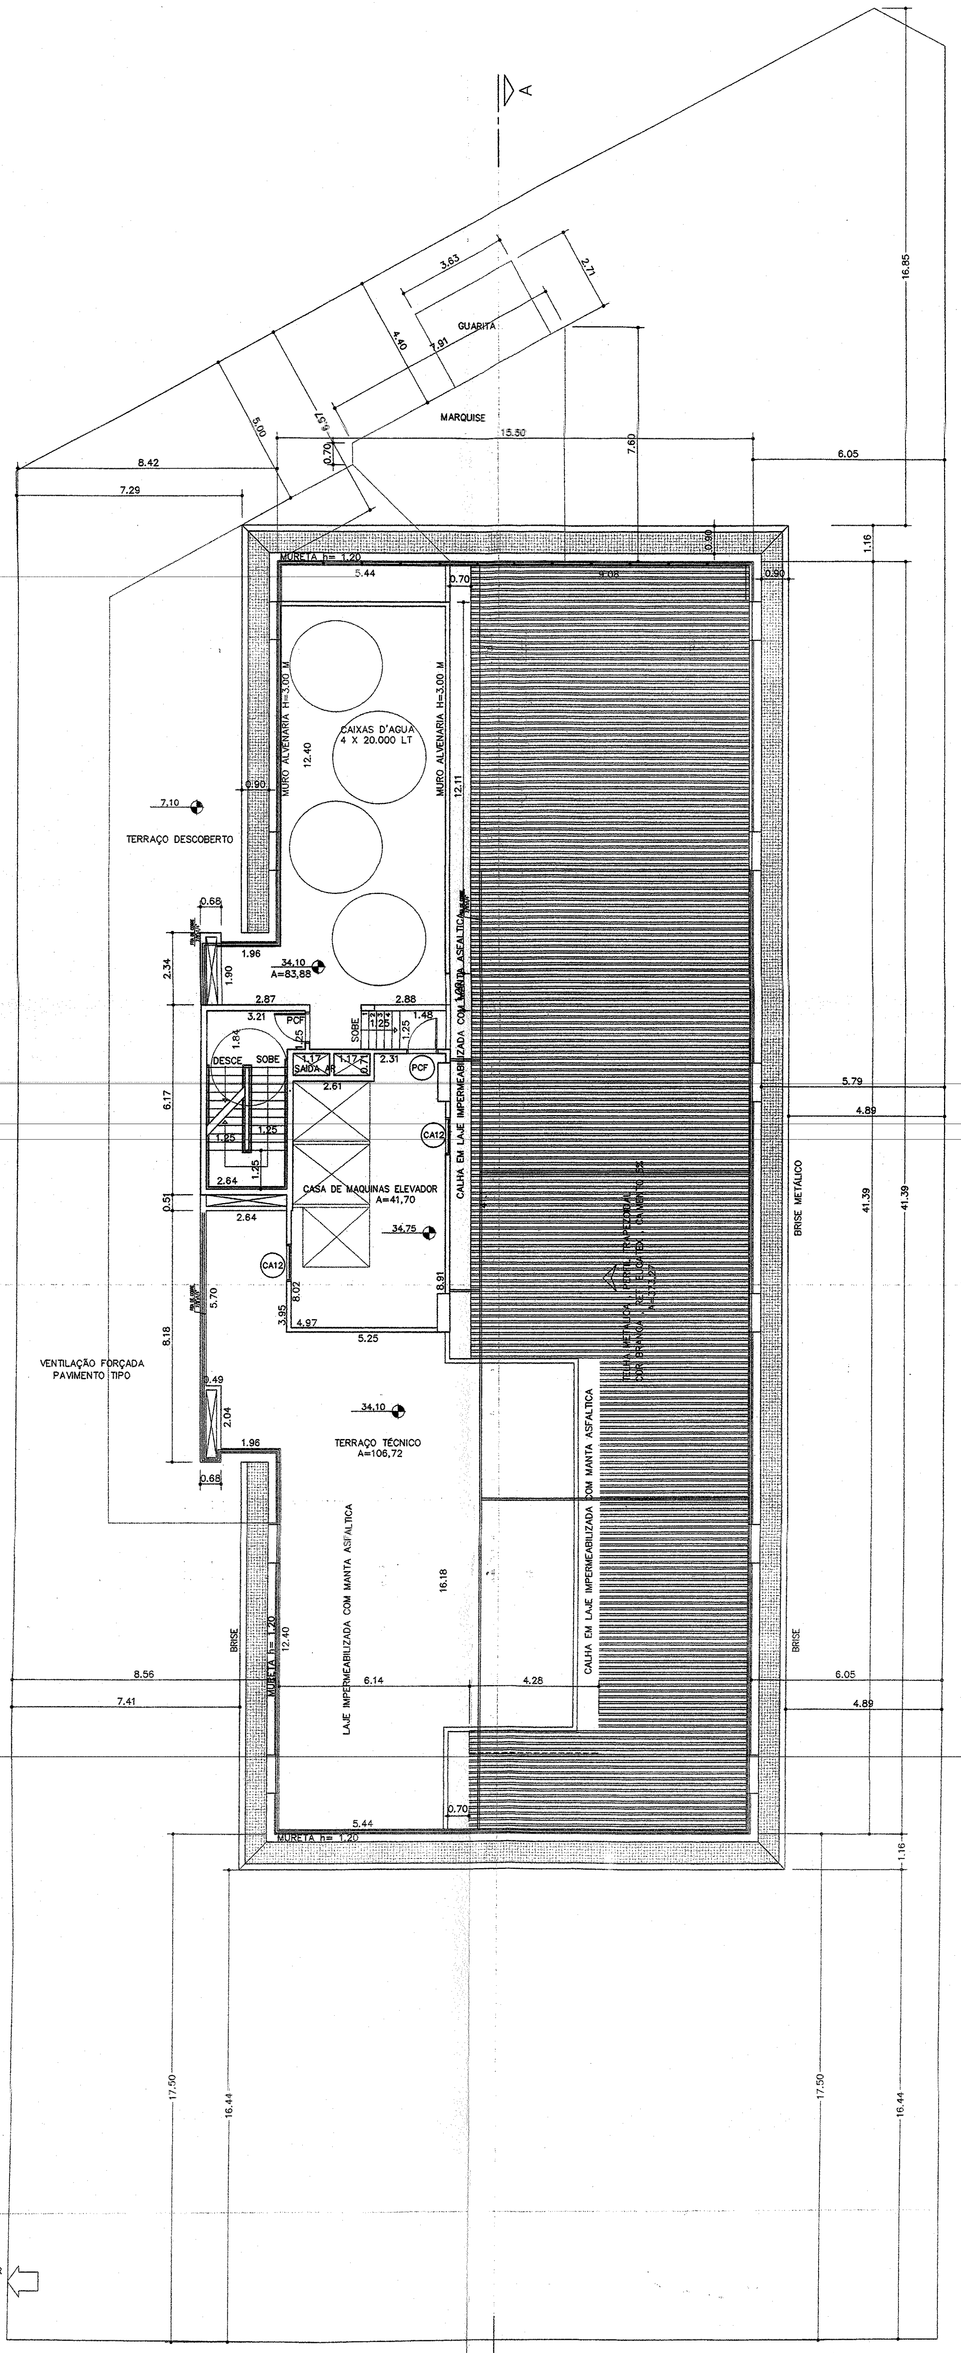

PLANTA COBERTURA

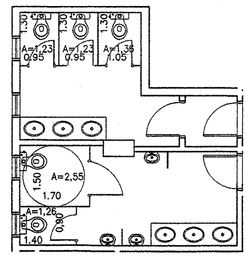

DETALHE DAS CABINES DOS SANITARIOS DO PAVIMENTO TIPO

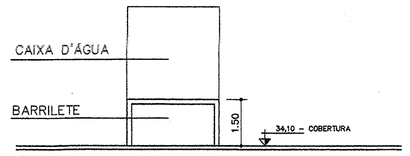

DETALHE BARRILETE

DETALHE DO POÇO DOS ELEVADORES

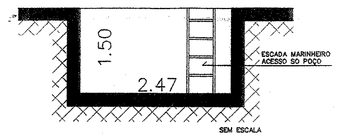

* MODELO DA ATLAS SCHINDLER, S100L CLASS

* AS DIMENSÕES DA CABINE, PERMITEM O TRANSPORTE, EM CADEIRAS DE RODAS, DE PESSOAS PORTADORAS DE DEFICIÊNCIA FÍSICA

NOTA
- ESTA PREVISTA A EXECUÇÃO DE INSTALAÇÃO TELEFONICA , OBEDECENDO AS NORMAS DA CONCESSIONARIA.
- ESTA PREVISTO A INSTALAÇÃO PREVENTIVA DE COMBATE A INCENDIO.
- O PROJETO APROVADO PELO CORPO DE BOMBEIROS SERA APRESENTADO JUNTAMENTE COM O PEDIDO DE LICENÇA PARA EDIFICAR.
- ESTA PREVISTA RESERVA DE VOLUME DE AGUA PARA COMBATE A INCENDIOS NOS RESERVATORIOS INFERIORES.
- NOS RESERVATORIOS SUPERIORES ESTA PREVISTO 40% DA CAPACIDADE TOTAL DOS RESERVATORIOS.

DETALHE SEM ESCALA ESCADA

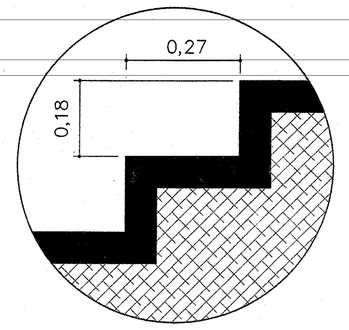

* TODOS OS DEGRAUS SERÃO REVESTIDOS DE MATERIAL ANTI DERRAPANTE

* A ESCADA SEGUE AS NORMAS DE BOMBEIRO PARA A SUA EXECUÇÃO, COM CORRIMÃO E PORTA CORTA FOGO 90 MINUTOS

PROJETO ARQUITETÔNICO
PAVIMENTO TIPO 6 x / COBERTURA
ESCALA 1:100
03/05

PROJETO ARQUITETONICO DE EDIFICIO DE ESCRITÓRIOS PARA SERVIÇOS GLYCÉRIO
LOCAL : AV. GEN. FRANCISCO GLICERIO , nº.557
ESQUINA COM RUA PIAUI , SANTOS , SP.

SITUAÇÃO SEM ESCALA

AREAS (M2)

VER FL. 02

PROPRIETARIO
PORTO SEGURO CIA. DE SEGUROS GERAIS
CNPJ:61.198.164/000-160

AUTOR DO PROJETO – JOSE FRANCISCO GONÇALVES MARTINS
CREA: 137.122/D
A.R.T.: 92221220070945182

RESPONSAVEL T/ OBRA – JOSE FRANCISCO GONÇALVES MARTINS
CREA: 137.122/D
A.R.T.: 92221220070945182

José Aurélio Barreiro Tolano
CEAD. 060.150.459-5.

EXPEDIENTE

Esta planta faz parte integrante do Processo n.º 20701 / 2007

Joel Carlos Corrêa
Mat. 250305-8 - PMS
Fiscal