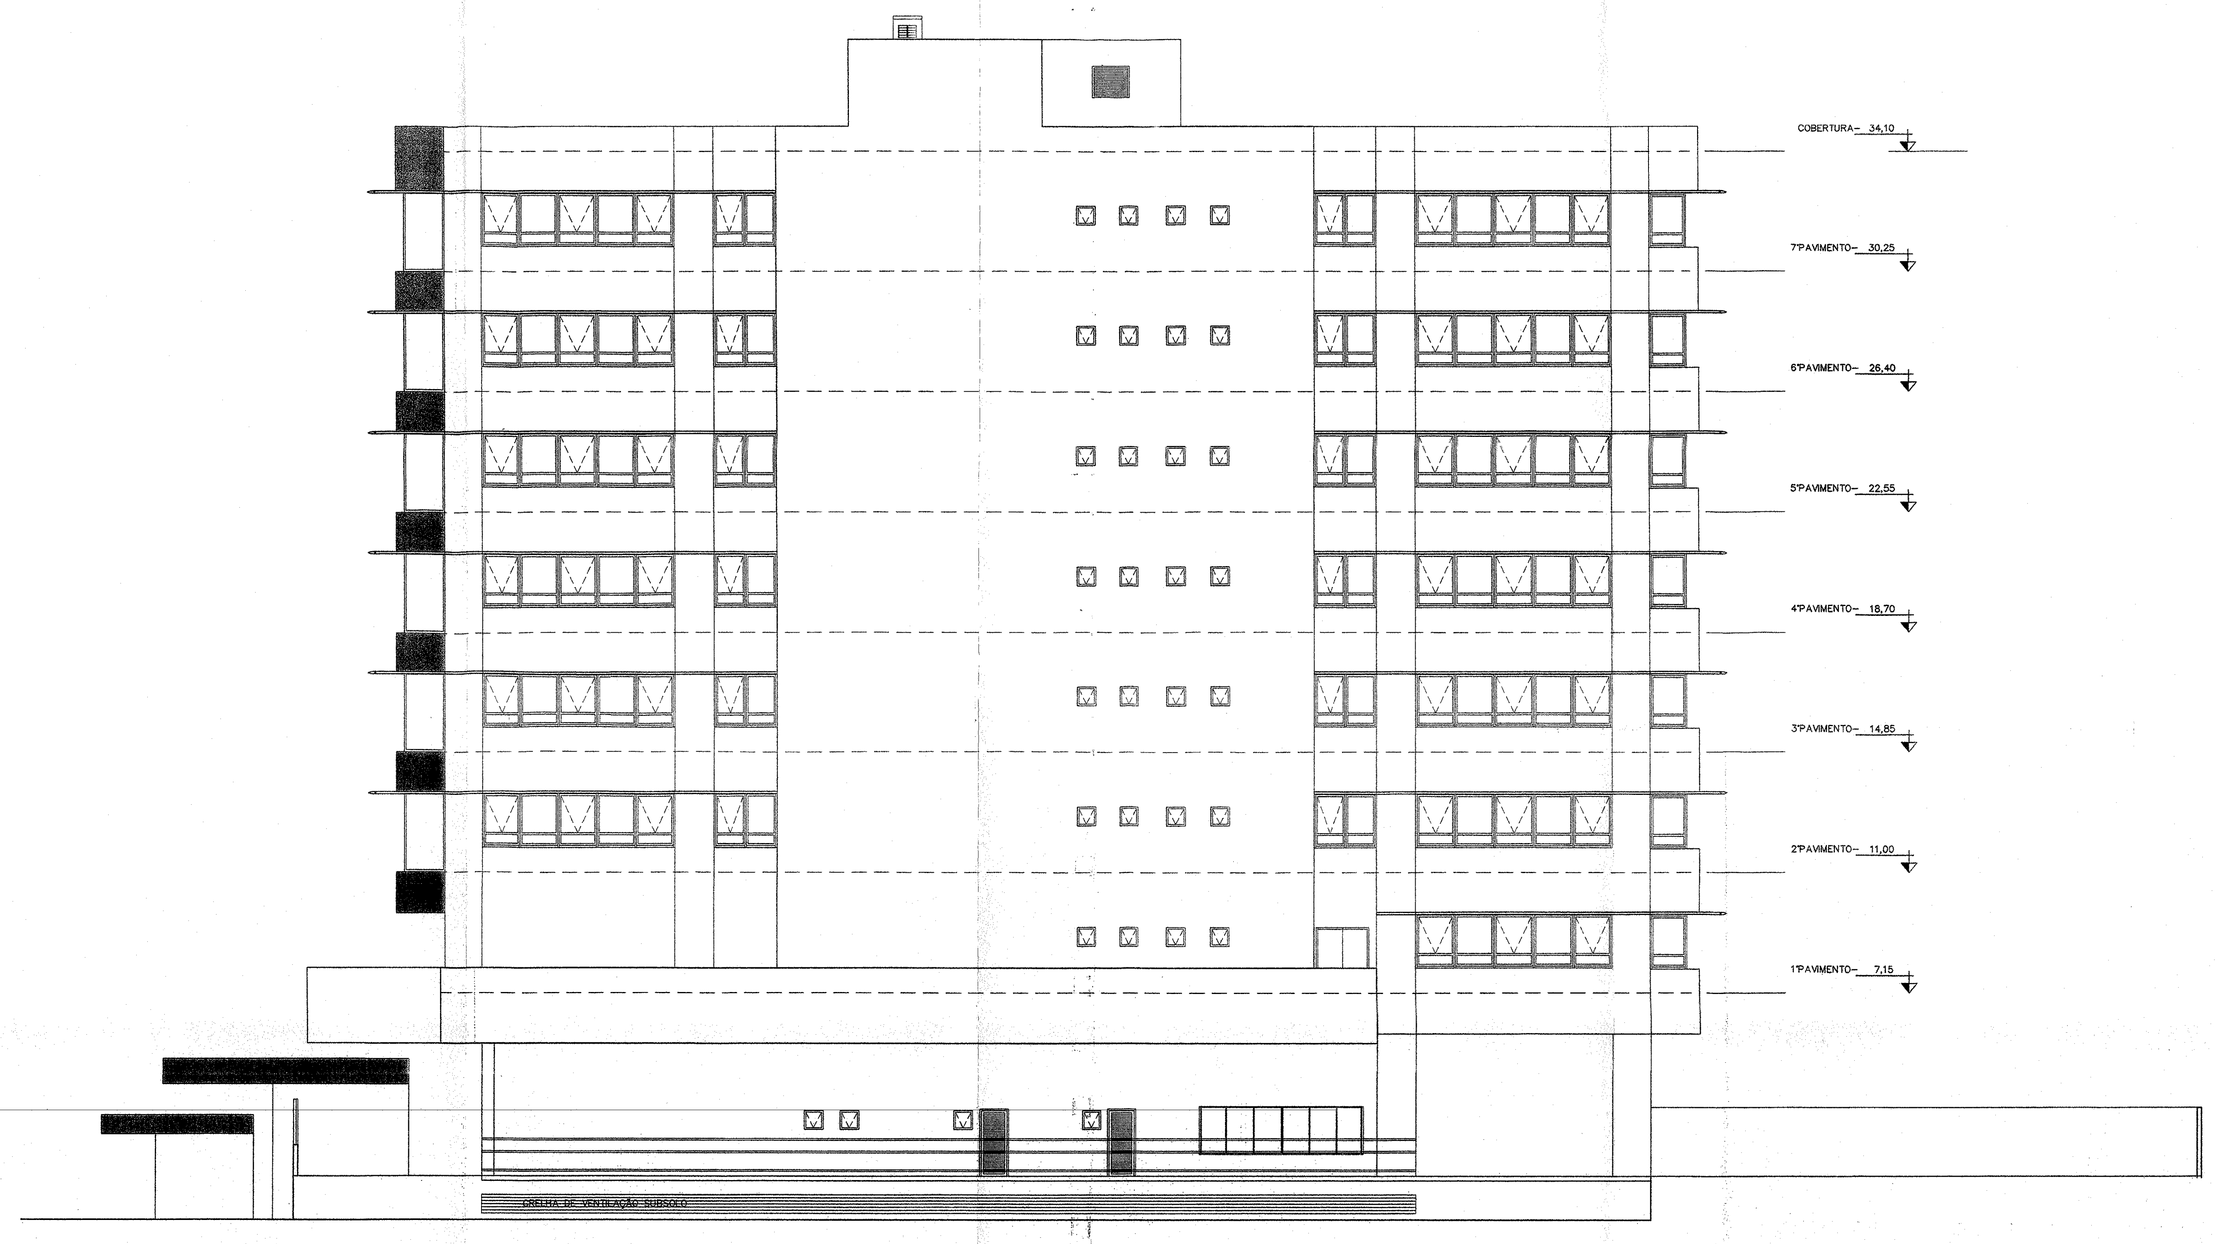

FACHADA LATERAL ESQUERDA

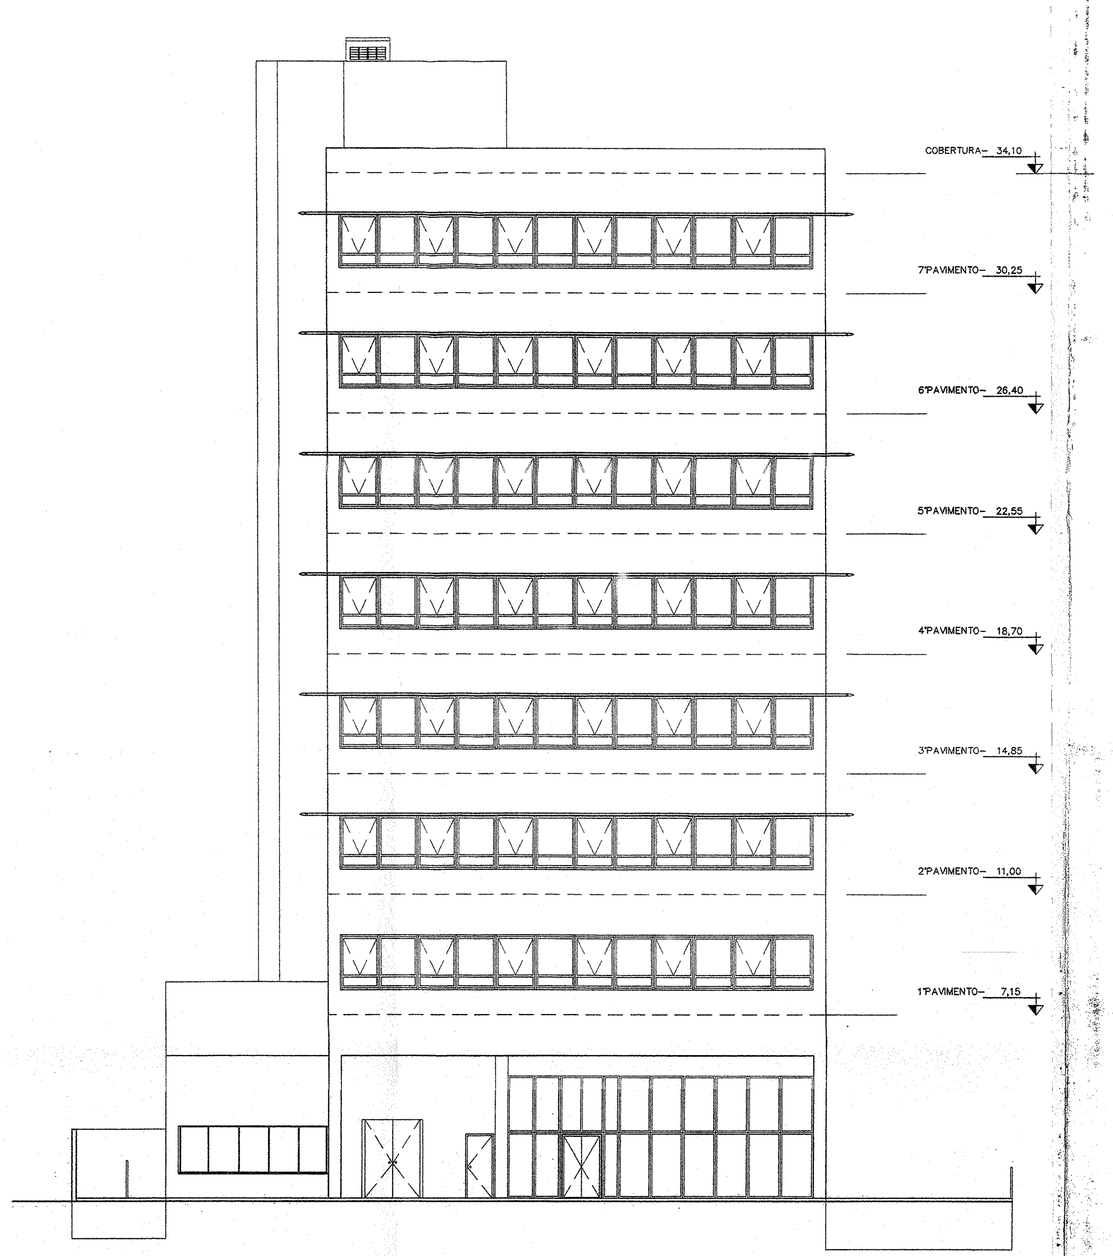

FACHADA FUNDOS

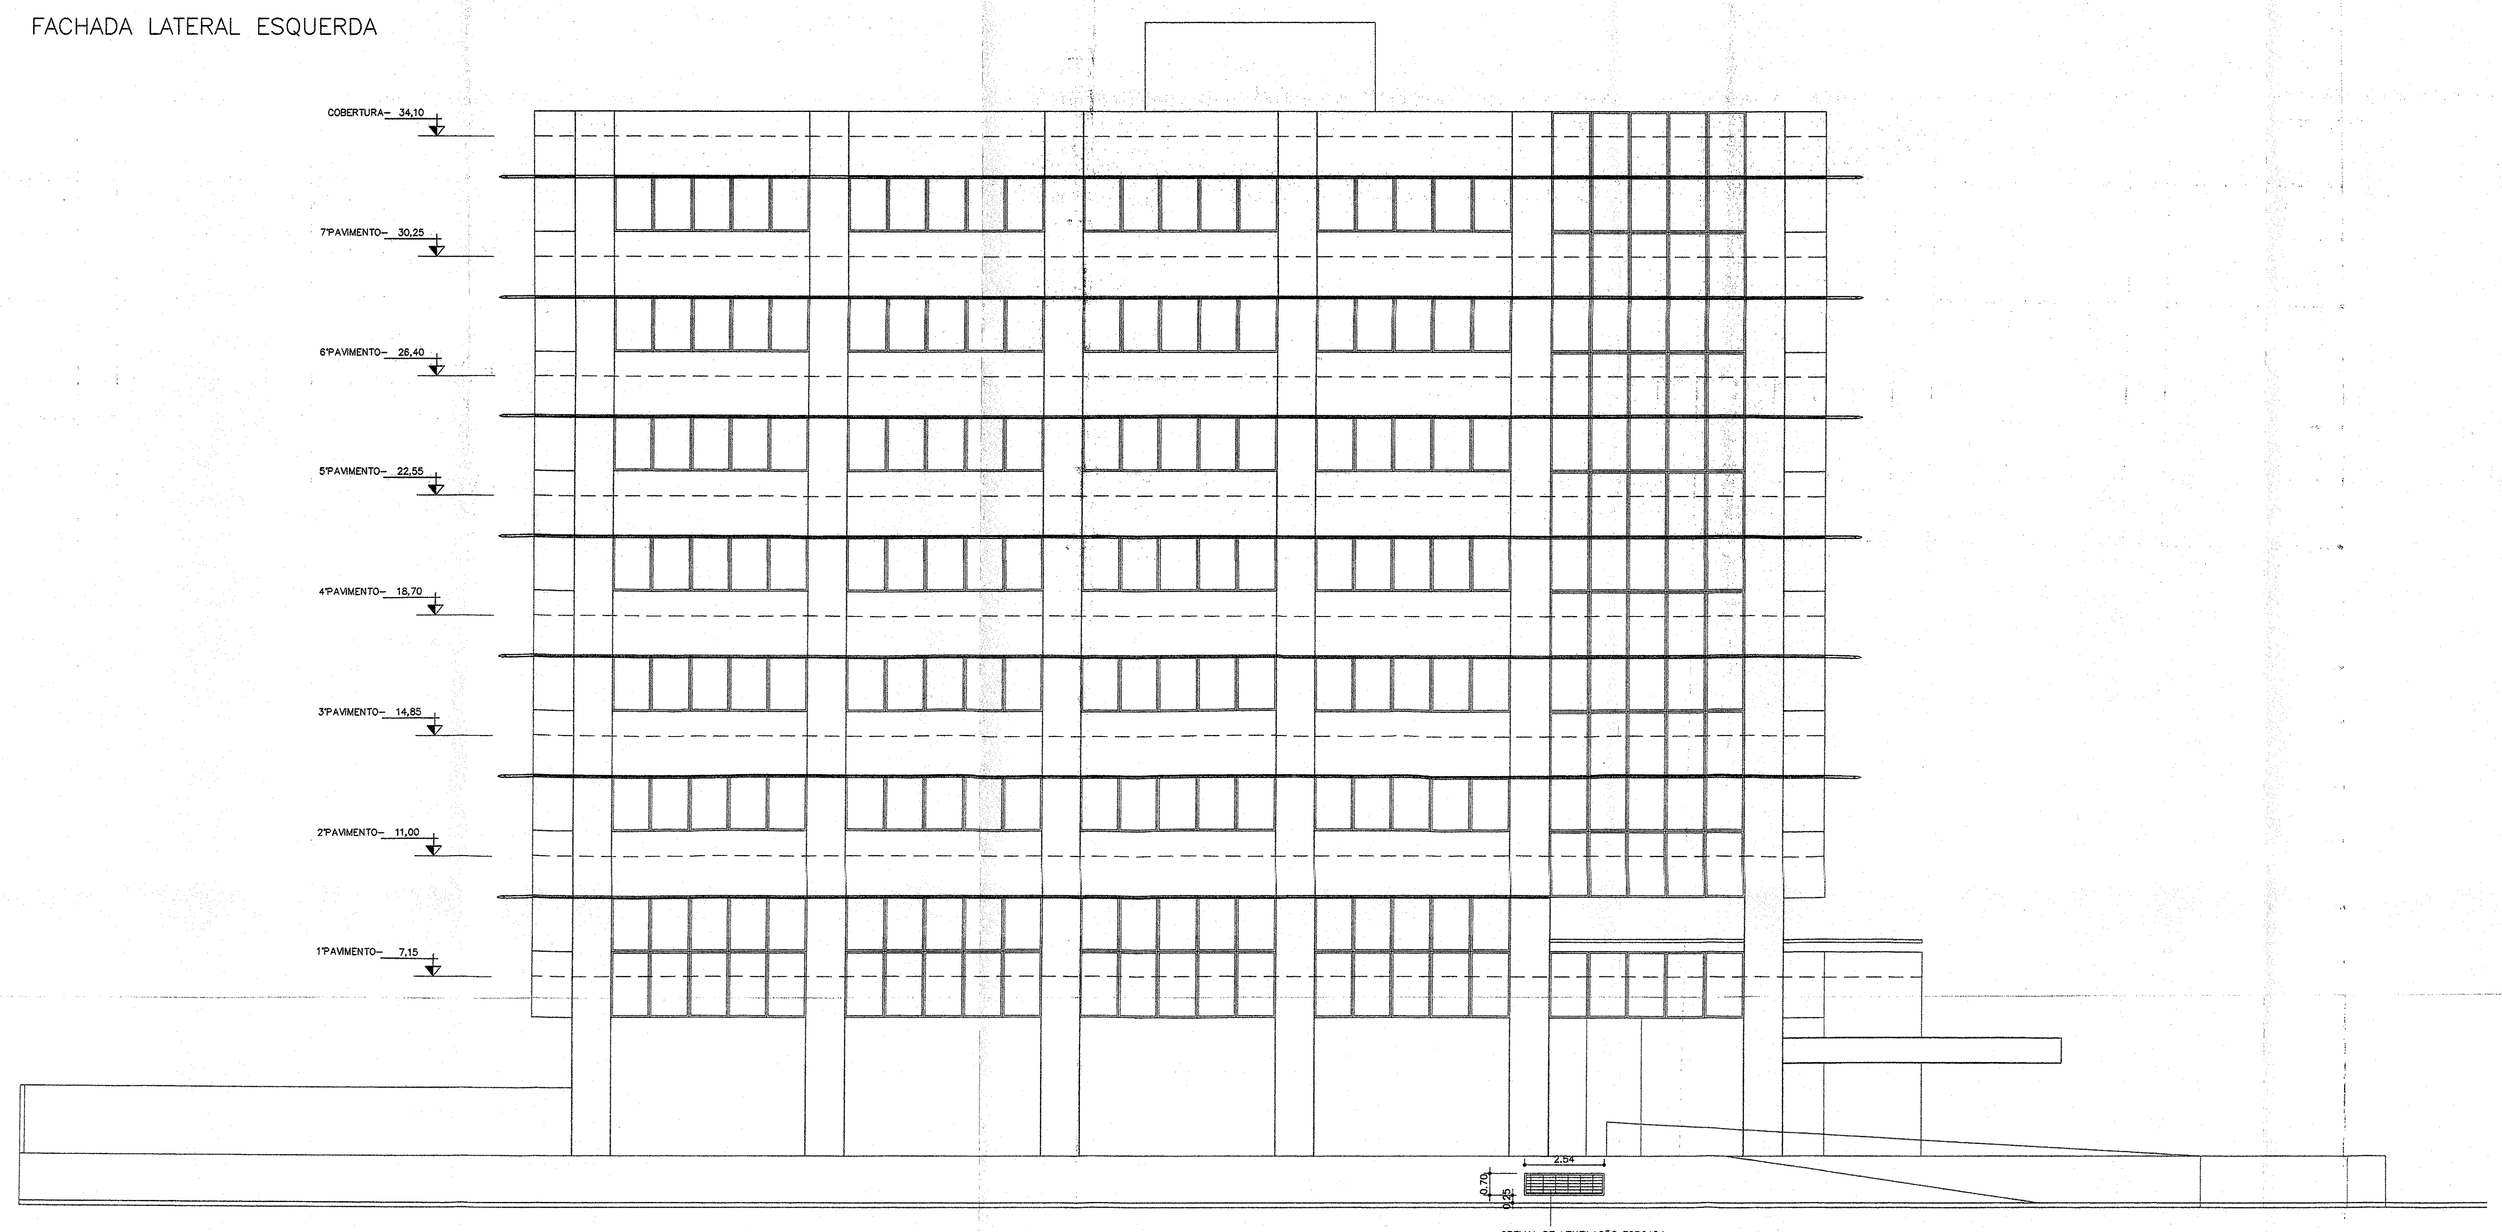

FACHADA RUA PIAUI

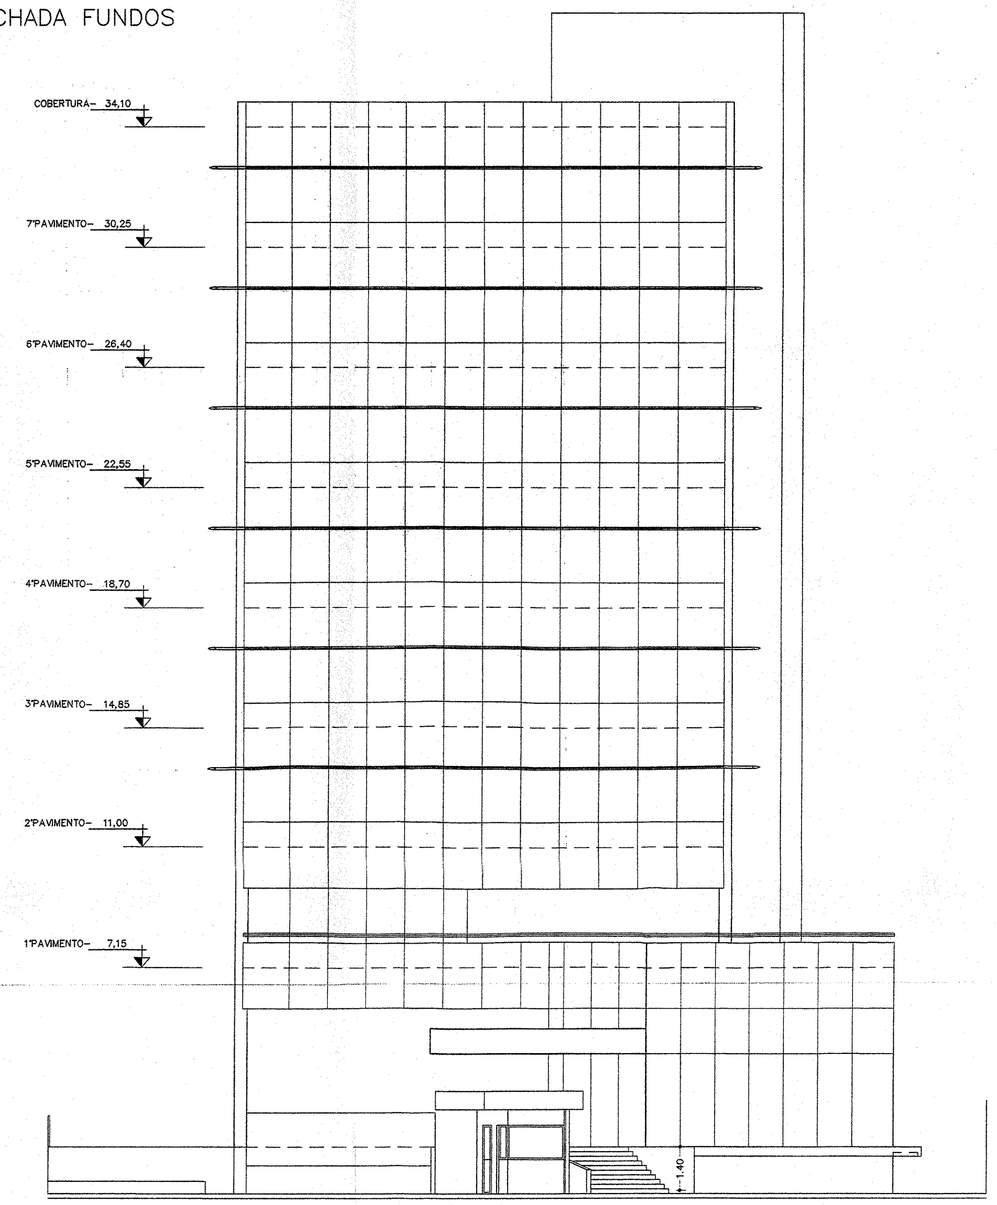

FACHADA AV. FRANCISCO GLICERIO

PROJETO ARQUITETÔNICO
FACHADAS
ESCALA 1:100

05/05

PROJETO ARQUITETONICO DE EDIFICIO DE ESCRITÓRIOS PARA SERVIÇOS
LOCAL: AV. GENERAL FRANCISCO GLICÉRIO Nº 557

LOCAL : AV. GEN. FRANCISCO GLICÉRIO , Nº 557
ESQUINA COM RUA PIAUI , SANTOS , SP.

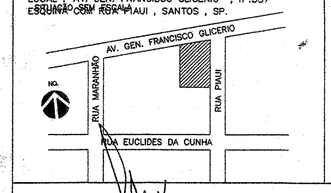

AREAS (M2)

VER FL. 02

PROPRIETARIO
PORTO SEGURO CIA DE SEGUROS GERAIS
CNPJ/61.198.164/0001-60

RESPONSAVEL TECNICO - JOSE FRANCISCO GONÇALVES MARTINS
CREA: 271.122/D
A.R.T.: 92221220070945182

RESPONSAVEL P/ OBRA - JOSE FRANCISCO GONÇALVES MARTINS
CREA: 271.122/D
A.R.T.: 92221220070945182

End. Rua: Brigadeiro Tobias
Fone: 040.2801.4575

PREFEITURA MUNICIPAL DE SANTOS
DEPARTAMENTO DE OBRAS
Seção de Expediente
Aprovação nº 227 em 12 OUT 2007
Construção nº 100 em 12 OUT 2007
Certificado de Obras nº 227 em
Processo nº 53.624-7
VISTO em 12 OUT 2009
Chefe da Seção de Expediente
Walter Seixas Jr.
Mat. 18.661-9

PREFEITURA MUNICIPAL DE SANTOS
EXPEDIENTE
Esta planta faz parte integrante do Processo nº 53.624-7
Visto
Jean Carlos Conrado
Resp. 26001-8 - PMS
Fiscalização