

7482200mN

7482150mN


7482100mN

228950mE

229000mE

229050mE


229100mE

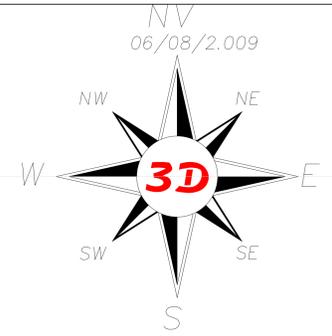

Posto de Combustível (Shell)

LOTE 120-QUADRA 079  
MATRICULA 76.742-2ª Oficial Registro  
de Imóveis-Piracicaba/SP

AVENIDA COMENDADOR LUCIANO GUIDOTTI  
TRAVESSA ALBERTO SCHWEITZER

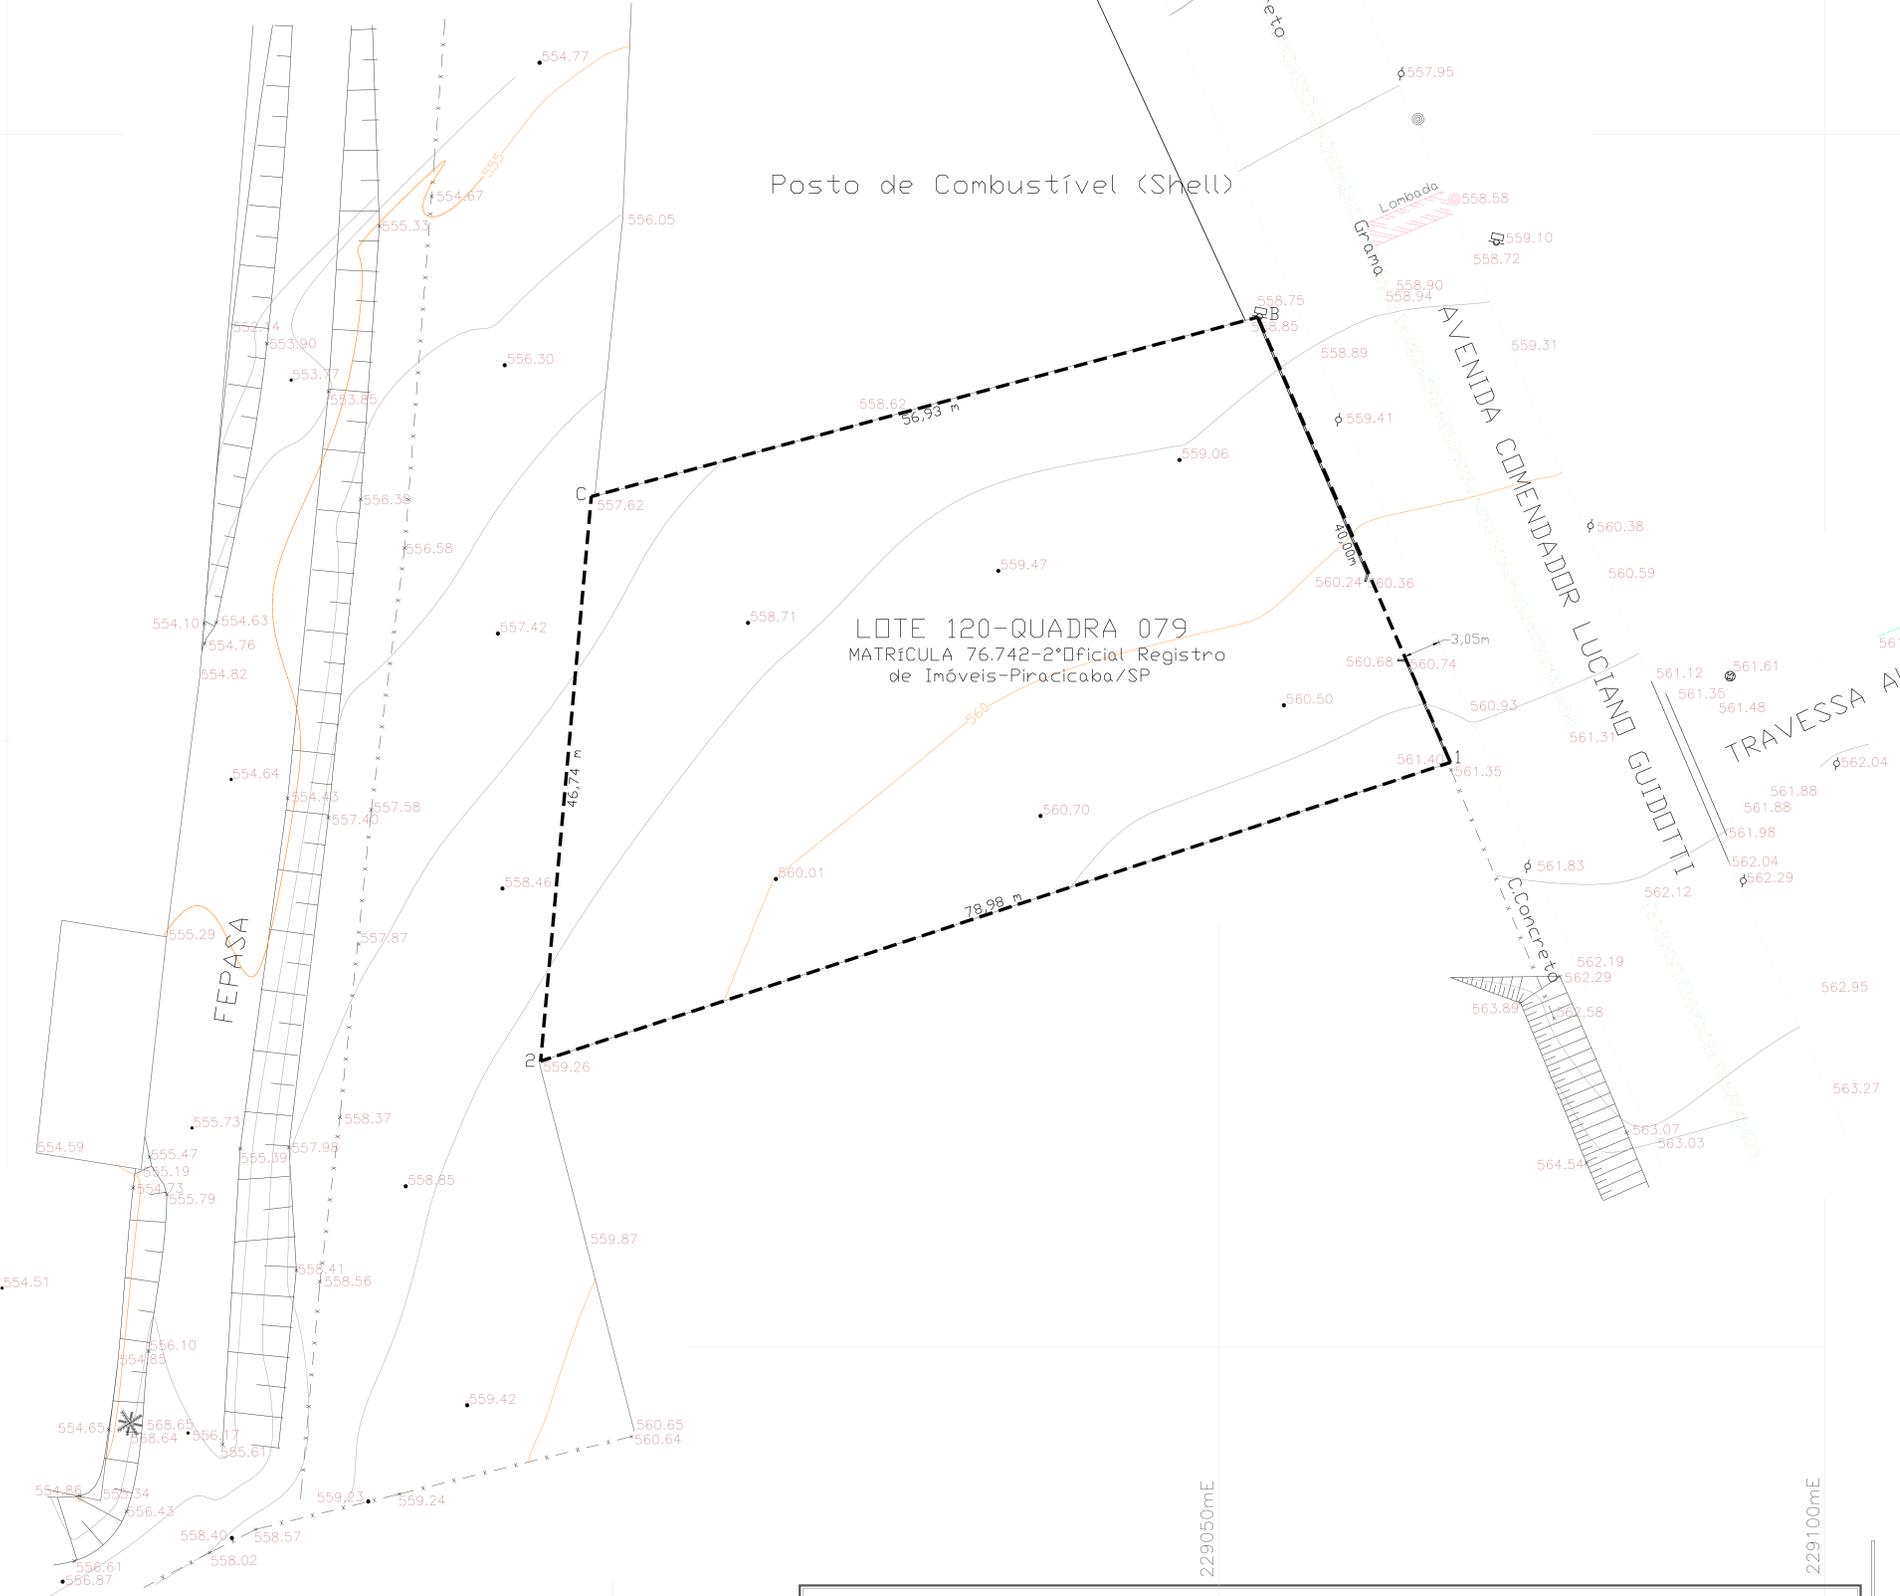

### Convenções Topográficas

Telefone / Correo Telefone Correo	Estação Poço de visita Não identificado Esgoto Águas pluviais	Hidrante / Registro Hidrante Registro/Torneira	Talude Base	Curvas de nível 10m 5m	Referência de Nível Cerca de madeira	Mato / Cultura Mato Cultura	Alinhamento de Divisa Gradil	Vértices Geodésicos 1ª Ordem 2ª Ordem 3ª Ordem
Cota de Nível 93.68	Posto de visita Esgoto Águas pluviais	Poço de visita Eletricidade Telefone Gás	Portão / Porteira Base	Cerca de arame Cerca de madeira	Cerca de madeira	Alambrado	Gradil	Ponto de sondagem
Estrada Pavimentada	Caminho	Boca-de-lobo Boca-de-leão	Construção	Muro	Mureta	Meio fio	Guia Rebaixada	Calçada
Vale	Canaleta	Rio / Ribeirão / Córrego	Lagoa / Represa	Alagado com vegetação Brejo	Área de Preservação APP	Vegetação Pinheiro Eucalipto	Vegetação Coqueiro Árvore	Vegetação Arbusto Toco
Torre de alta-tensão	Padrão (Energia)	Poste / Luminária Poste Luminária	Placas de sinalização Placa Semáforo	Ponto de Ônibus	Out-door	Caixa CX Não identificada EL Electricidade CT Telefone		


LEVANTAMENTO PLANIALTIMETRICO 01/04

ASSUNTO : PROJETO DE UM EDIFÍCIO DE ESCRITÓRIOS E SERVIÇOS AUTOMOTIVOS

ZONA : ZAP CATEGORIA DE USO :  
LOCAL : AV.COMENDADOR LUCIANO GUIDOTTI ,  
DISTR.01,SETOR 22, Q.079 , LOTE 120

BARRO :  
PROPRIETÁRIO : PORTO SEGURO CIA DE SEGUROS GERAIS  
CONTRIBUINTE:

ESCALA : 1:200

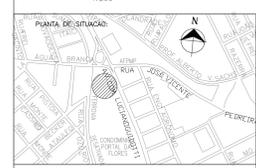

DECLARAMOS QUE A APROVAÇÃO DO PROJETO NÃO IMPLICA NO RECONHECIMENTO POR PARTE DA PREFEITURA DO DIREITO DE PROPRIEDADE DO TERRENO.

PROPRIETÁRIO

ÁREAS:  
VER FOLHA 02

AUTOR DO PROJETO: LUIZ RENATO HORTA DE SIQUEIRA  
CREA 0800704285  
ART 922222992240543 CDM 9.842.496-3

RESP. P/DURA: LUIZ RENATO HORTA DE SIQUEIRA  
CREA 0800704285  
ART 922222992240543 CDM 9.842.496-3