


IMPLANTAÇÃO - TERREO

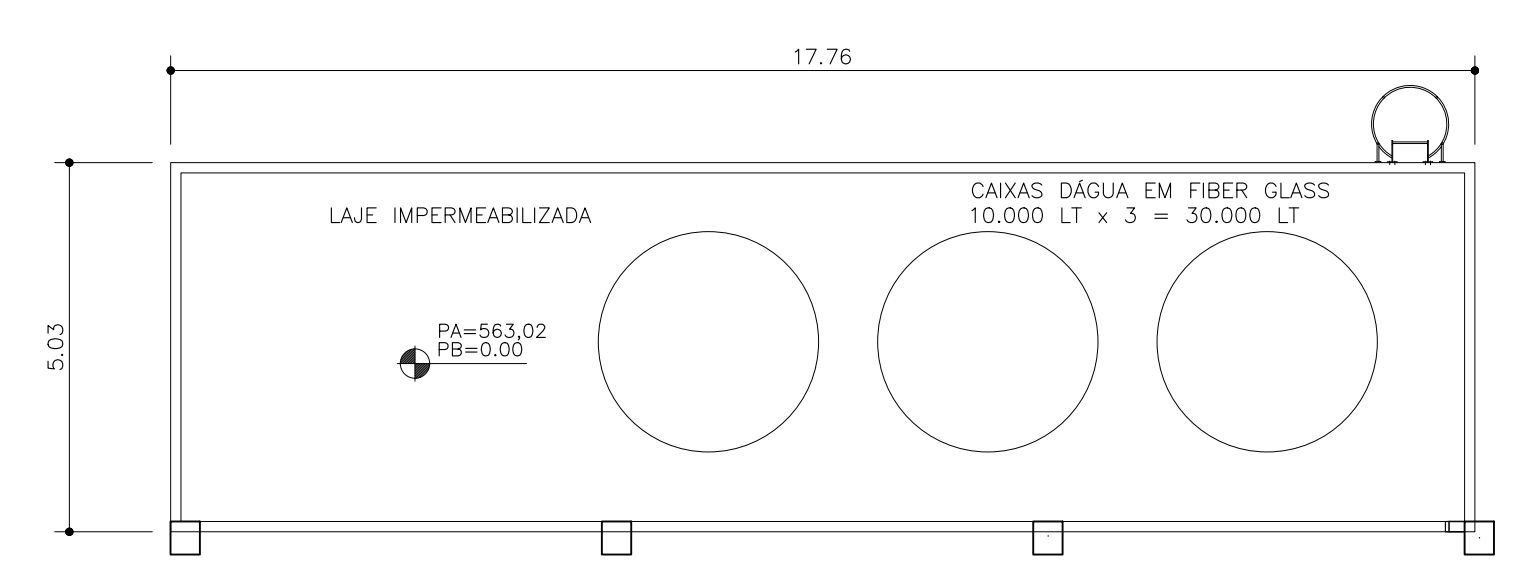

PLANTA LAJE - CAIXAS D'ÁGUA

NOTAS:
 1- O PROJETO ATENDE NA ÍNTEGRA O DECRETO FEDERAL 5296 / 04.
 2- O PROJETO ATENDE A NORMA 9050 / 04.

TAXA DE OCUPAÇÃO = 55% MÁXIMO = 70%
 COEF. APROVA = 1,50X MÁXIMO = 4,0X

| QUADRO DE ÁREAS (m ²) | | | |
|-----------------------------------|------------|----------|----------|
| | COMPUTAVEL | GALPÃO | TOTAL |
| PAV. TERREO | 550,50 | 991,50 | 1.542,00 |
| 1º PAVIMENTO | 550,50 | | 550,50 |
| 2º PAVIMENTO | 550,50 | | 550,50 |
| 3º PAVIMENTO | 550,50 | | 550,50 |
| CASA MÁQUINAS | | 35,02 | 35,02 |
| TOTAL | 2.202,00 | 1.026,52 | 3.228,52 |

ÁREA MATRICULA: 2.801,37m²
 ÁREA LEVANTADA: 2.821,74 m²
 LOTE 120-QUADRA 079
 MATRICULA 76.742-2ª Oficial Registro
 de Imóveis-Piracicaba/SP

| | |
|--|---|
| IMPLANTAÇÃO - PAVIMENTO TERREO | 02/04 |
| ASSUNTO : PROJETO DE UM EDIFÍCIO DE ESCRITÓRIOS E SERVIÇOS AUTOMOTIVOS | |
| ZONA - ZAP | CATEGORIA DE USO - |
| LOCAL : AV.COMENDADOR LUCIANO GUIDOTTI , DISTR.01,SETOR 22, Q.079 , LOTE 120 | |
| BARRIO : PROPRIETÁRIO : PORTO SEGURO CIA DE SEGUROS GERAIS CONTRIBUINTE: | |
| ESCALA : 1:100 | |
| | DECLARAMOS QUE A APROVAÇÃO DO PROJETO NÃO IMPLICA NO RECONHECIMENTO POR PARTE DA PREFEITURA DO DIREITO DE PROPRIEDADE DO TERRENO. |
| PROPRIETÁRIO | AUTOR DO PROJETO LUIZ RENATO HORTA DE SIQUEIRA CREA 0800704265 CCM 9.842.496-3 ART 922122992240543 |
| VER QUADRO AO LADO | RESP. P/DURA LUIZ RENATO HORTA DE SIQUEIRA CREA 0800704265 CCM 9.842.496-3 ART 922122992240543 |