



PLANTA COBERTURA GALPÃO E TIPO (3X)

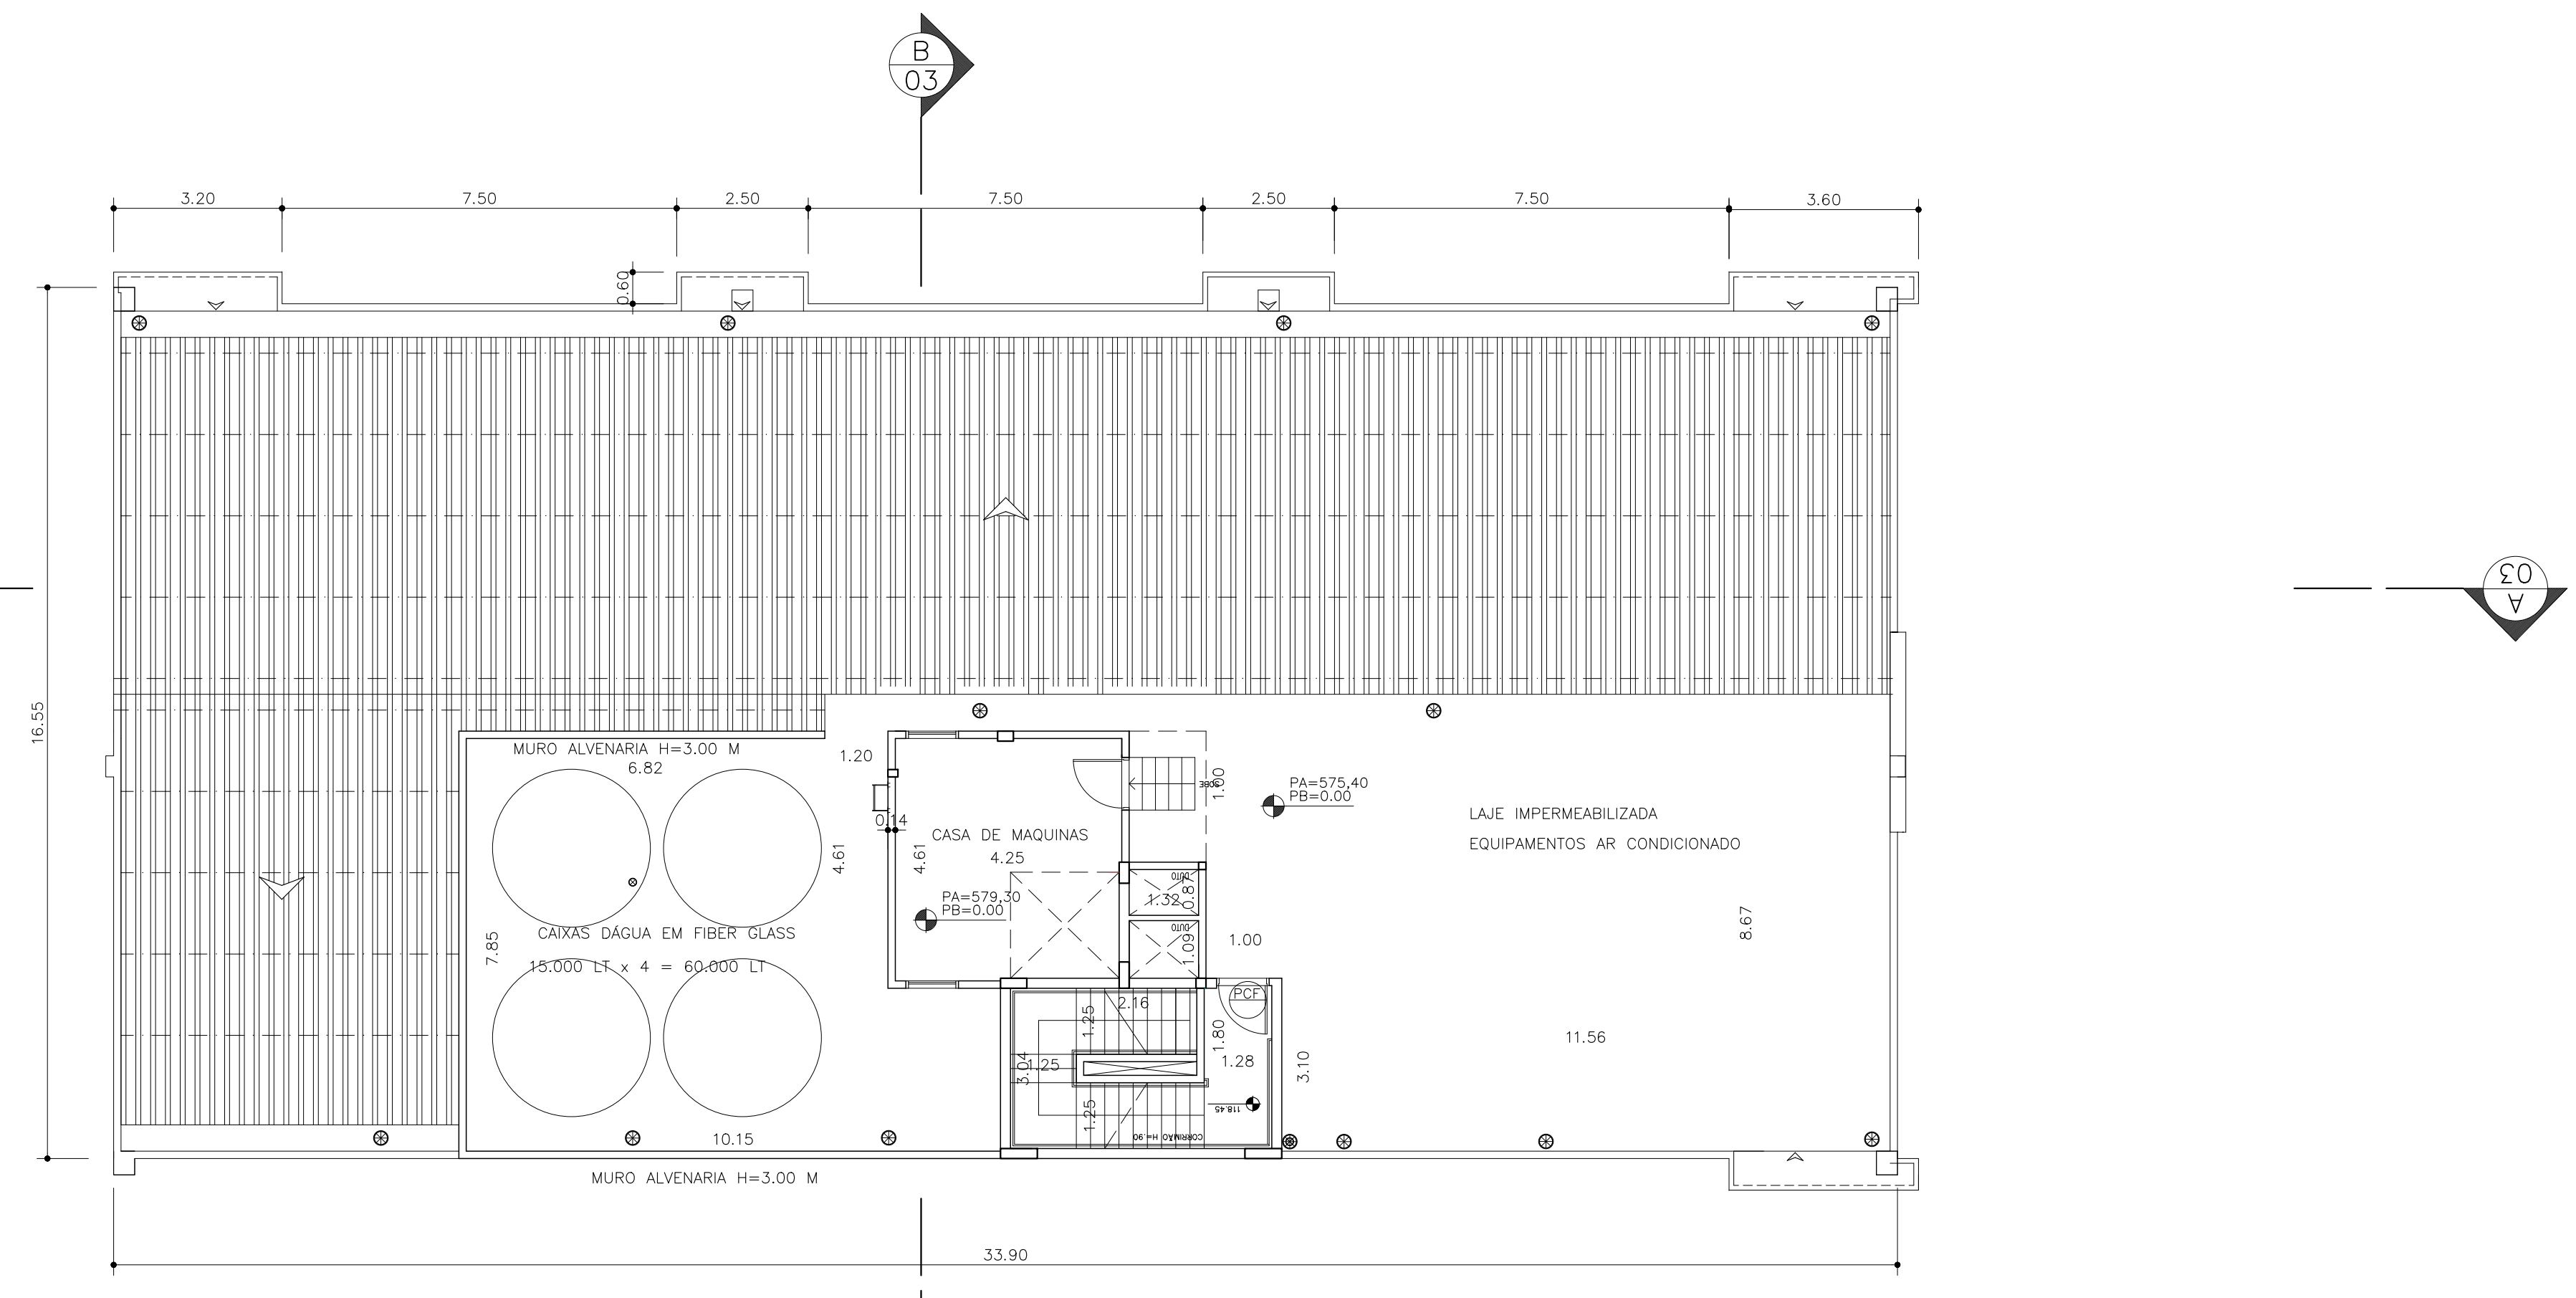

PLANTA COBERTURA

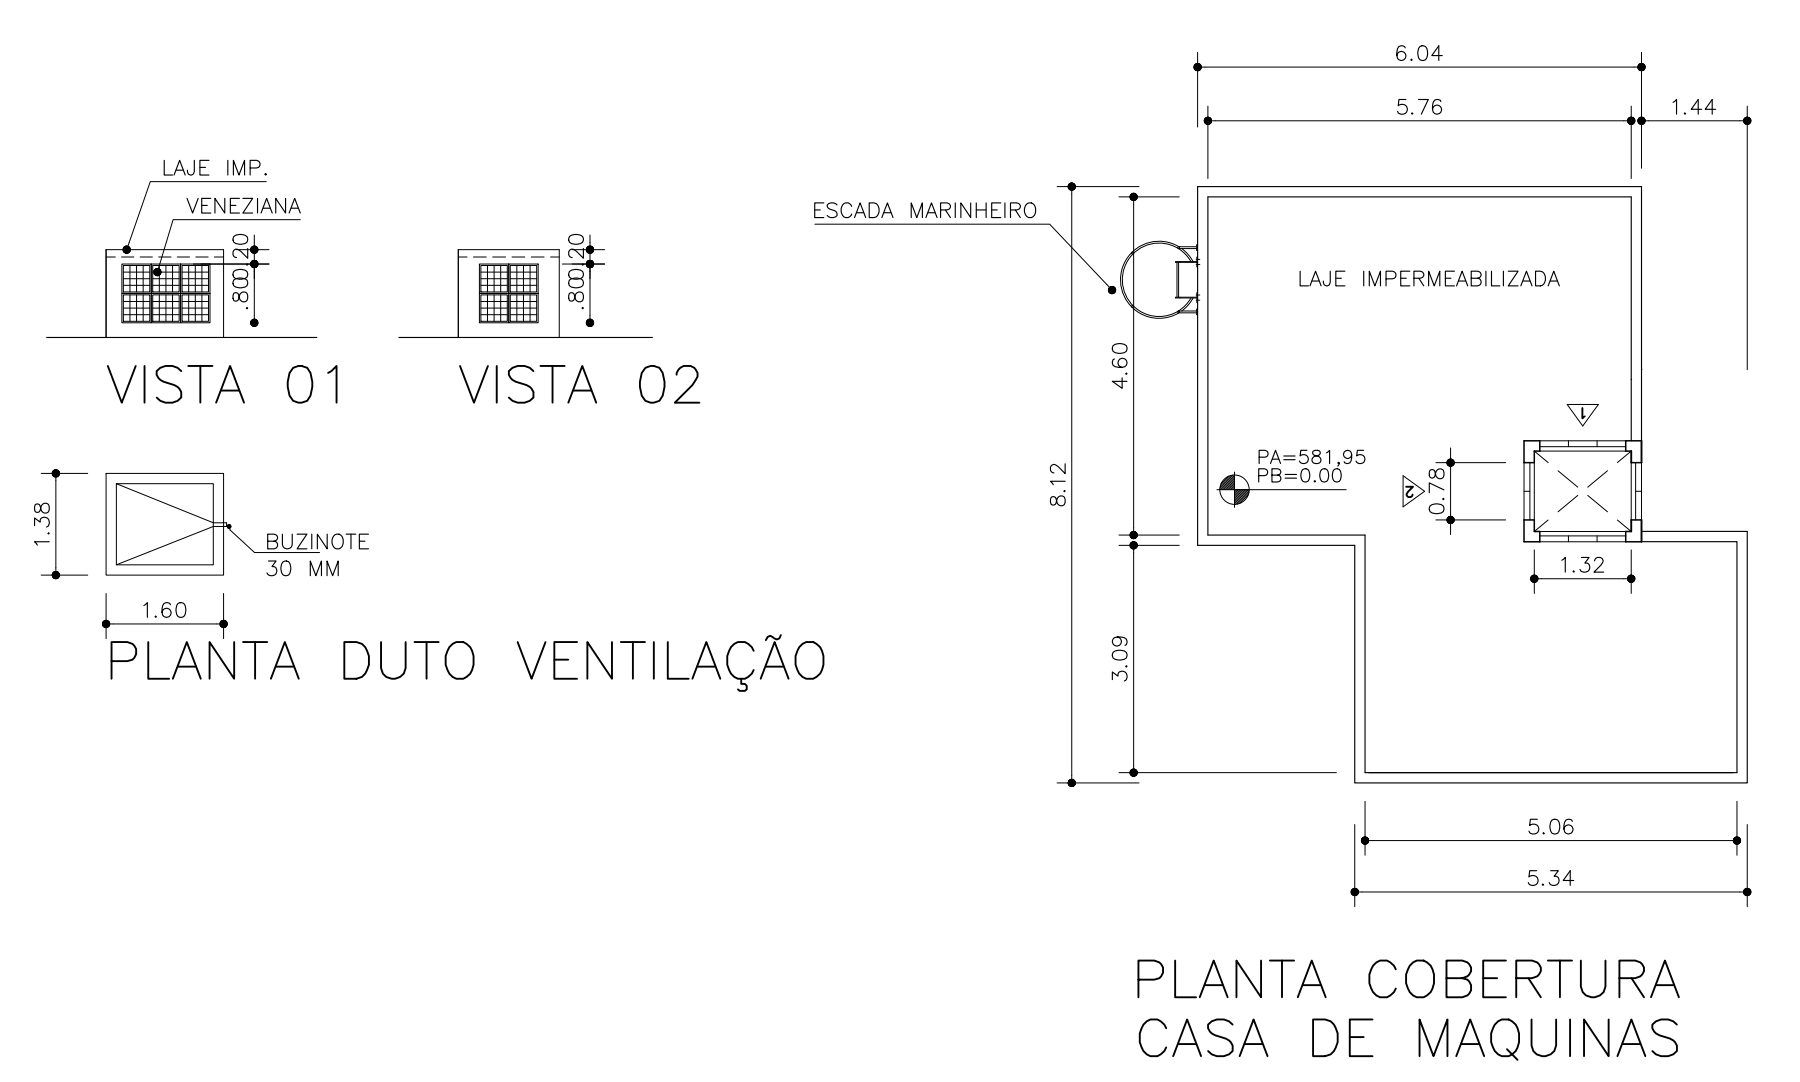

PLANTA COBERTURA CASA DE MAQUINAS

PLANTA TIPO E COBERTURA	03/04
ASSUNTO : PROJETO DE UM EDIFÍCIO DE ESCRITÓRIOS E SERVIÇOS AUTOMOTIVOS ZONA : ZAP CATEGORIA DE USO : LOCAL : AV.COMENDADOR LUCIANO GUIDOTTI , DISTR.01,SETOR 22, Q.079 , LOTE 120 BARRIO : PROPRIETÁRIO : PORTO SEGURO CIA DE SEGUROS GERAIS CONTRIBUINTE : ESCALA : 1:100	
	DECLARAMOS QUE A APROVAÇÃO DO PROJETO NÃO IMPLICA NO RECONHECIMENTO POR PARTE DA PREFEITURA DO DIREITO DE PROPRIEDADE DO TERRENO. PROPRIETÁRIO : AUTOR DO PROJETO : LUÍZ RENATO HORTA DE SIQUEIRA CREA 0800704285 CCM 9.842.496-3 ART 922122992240543 RESP. P/DIARIA : LUÍZ RENATO HORTA DE SIQUEIRA CREA 0800704285 CCM 9.842.496-3 ART 922122992240543
ÁREAS : VER FOLHA 02	