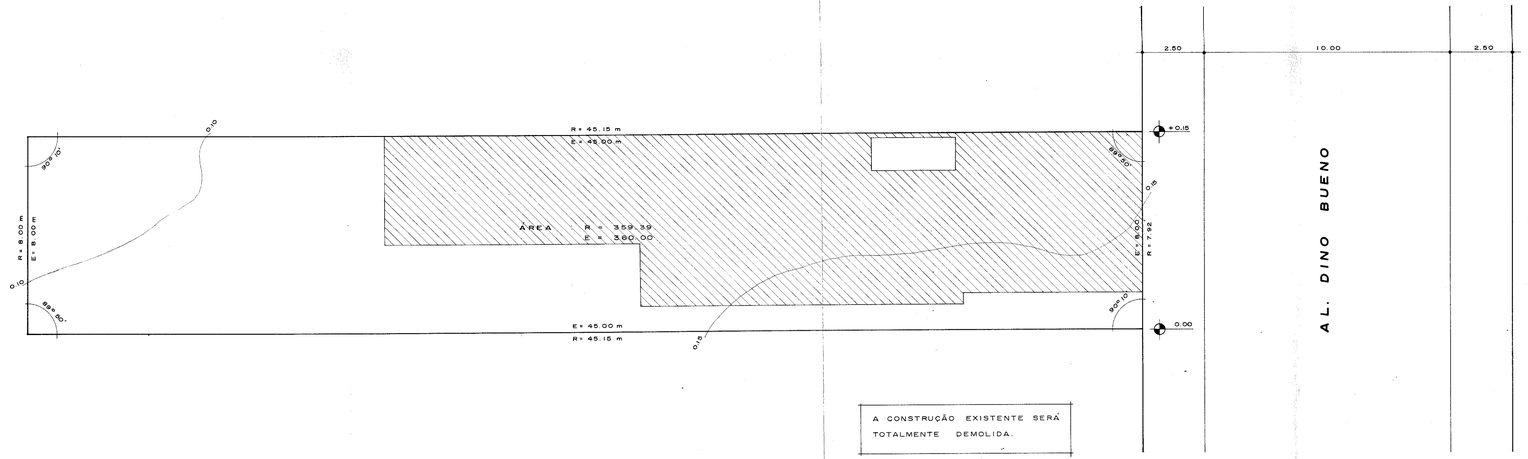

17

LEVANTAMENTO PLANIALTIMETRICO

Fl. 1/2

PROJETO PARA CONSTRUÇÃO DE EDIFICAÇÃO DE USO MISTO Z-3
CATEGORIA DE USO C1-1 / S1-1 ANEXOS B-I / B-III

LOCAL : ALAMEDA DINO BUENO 310 / 314

PROPRIETARIO : GUAPORÉ VEÍCULOS E AUTO PEÇAS S.A.

Nº CONTRIBUINTE : 008 027 0018 - 7

ESCALA : 1:100

FLS. Nº 53

TANIA PLATINA
ENG. EXP. UNIAPROV

SITUAÇAO S/ESCALA.

ÁREAS: (m²)

VER FOLHA 2/2

DECLARO QUE A APROVAÇÃO DO PROJETO NÃO IMPLICA NO RECONHECIMENTO POR PARTE DA PREFEITURA DO DIREITO DE PROPRIEDADE DO TERRENO.

PROPRIETARIO : GUAPORÉ VEÍCULOS S.A.

AUTOR DO PROJETO: SERGIO REITZFELD
CREA 76.381 ART. 331136
PREF. 1.14481.2

RESPONSAVEL P/ EXECUÇÃO E CONSTRUÇÃO:
CBE EMPRESA BRASILEIRA DE CONSTRUÇÕES LTDA
CREA 35.278/D ART. 373341 PREF. 2-03602-9

ENGº LEON REITZFELD CREA T616 D
PREF. 1.01562.4

400149609
07 11 90