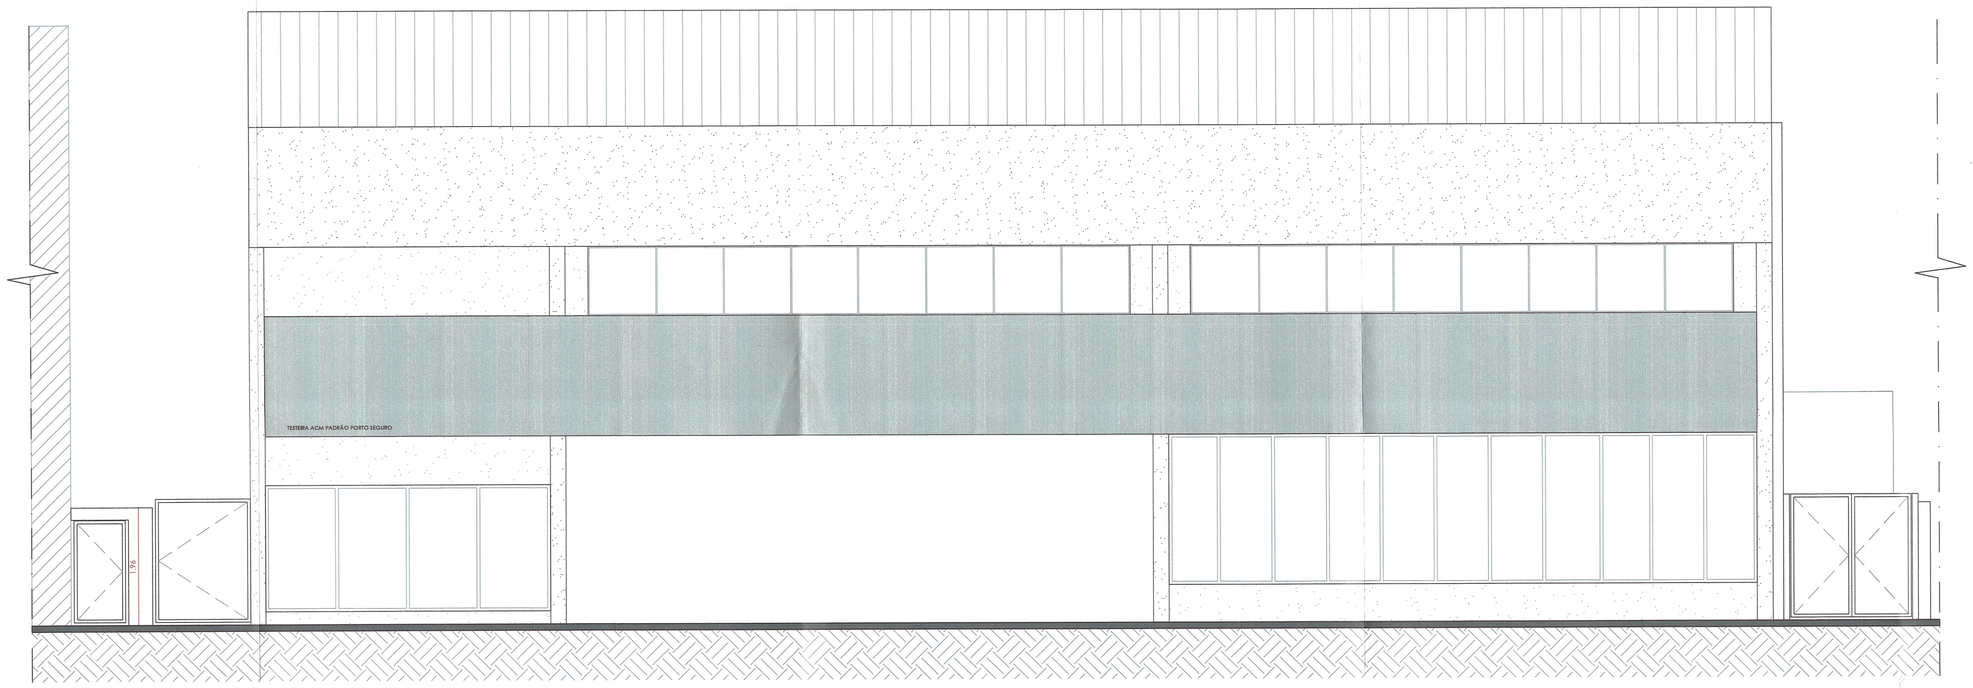

ELEVAÇÃO 01
ESCALA 1:50

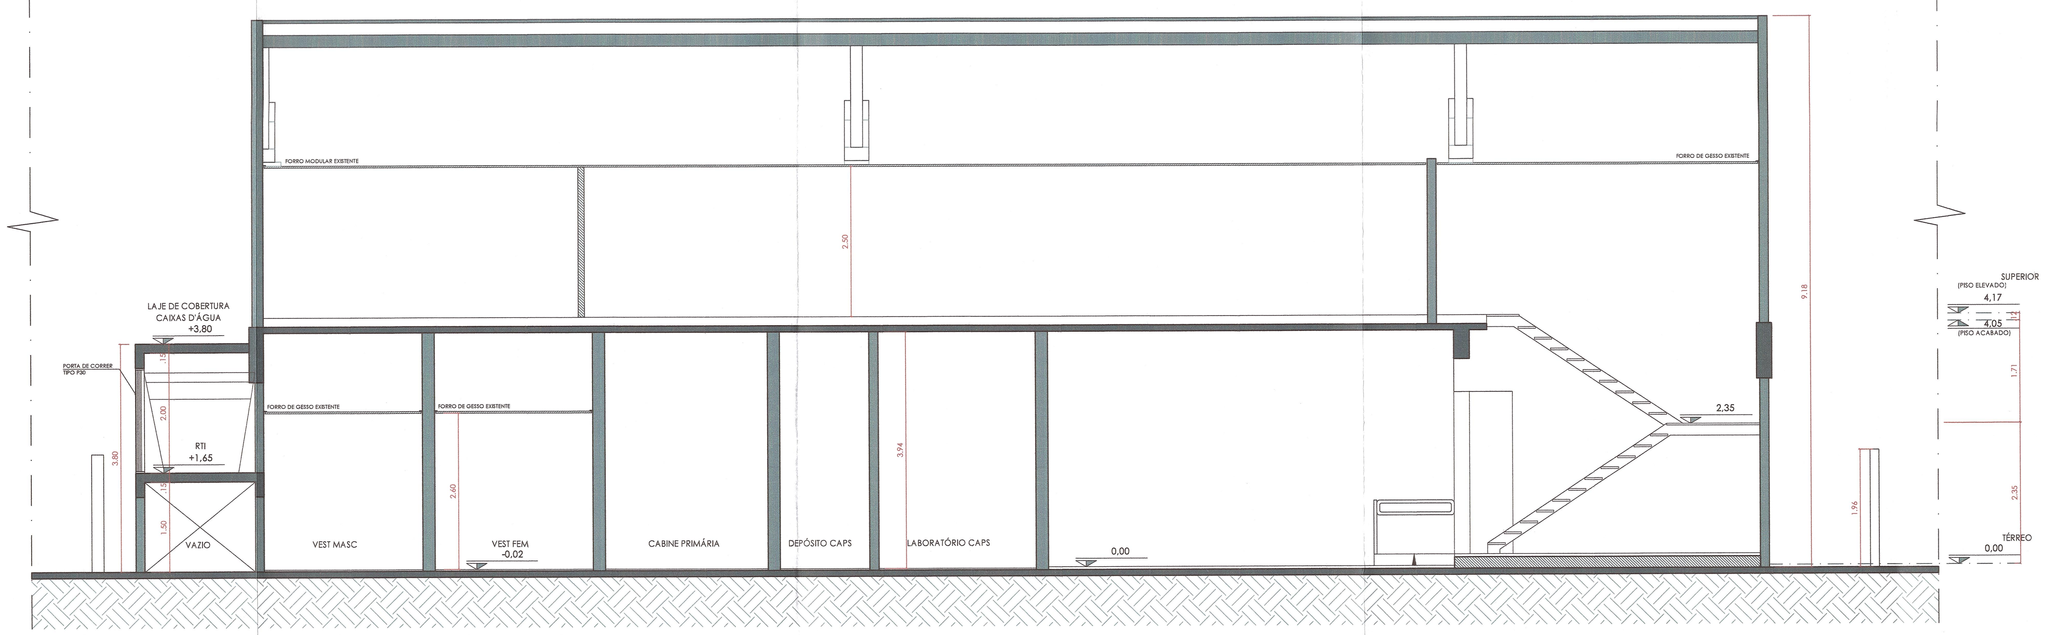

CORTE AA
ESCALA 1:50

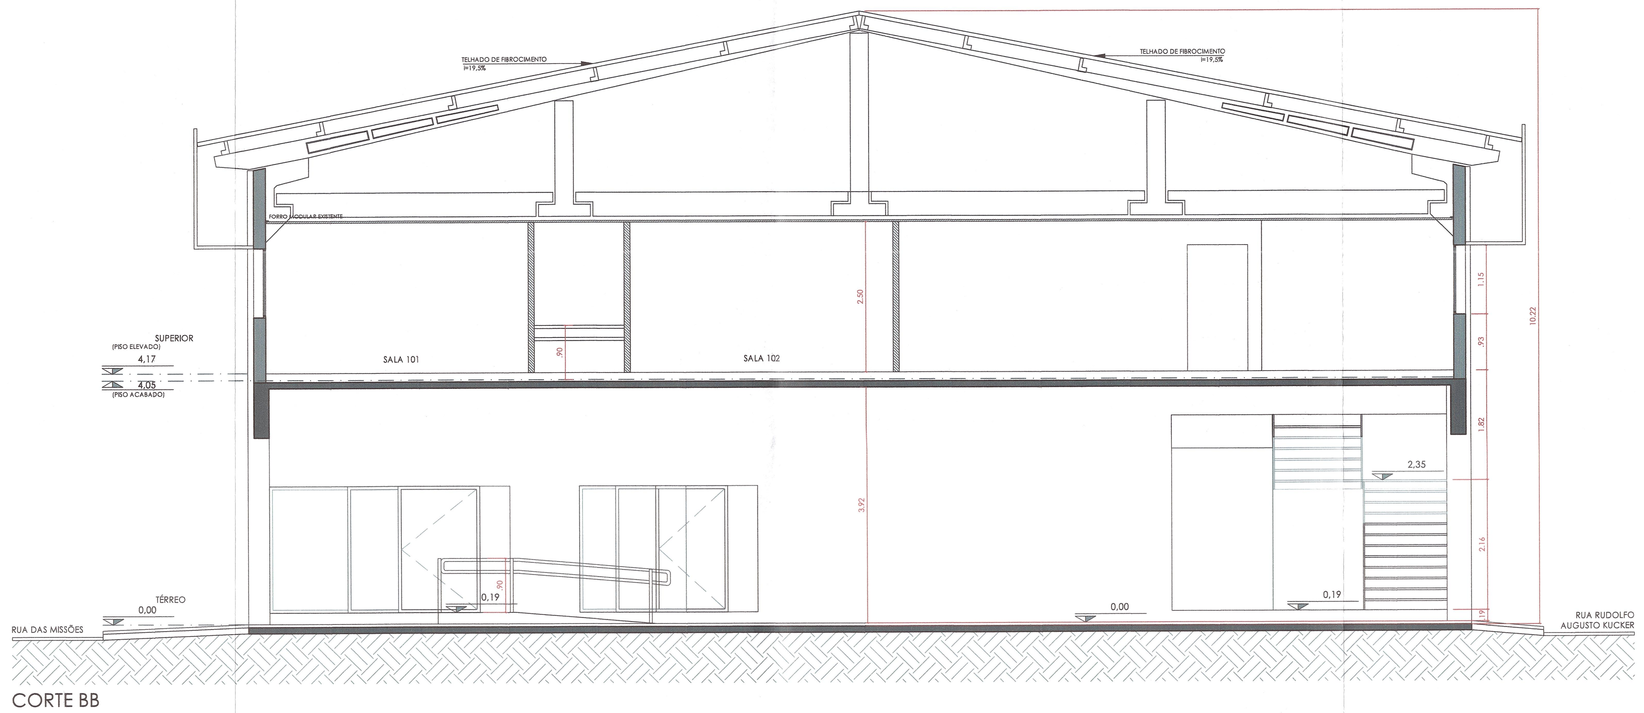

CORTE BB
ESCALA 1:50

ELEVAÇÃO, CORTE AA E BB

FOLHA A03

Obra: PROJETO DE REFORMA COM AUMENTO DE ÁREA
PROJ. 27345/2008

cat.uso: CS
PORTE M1

Local: RUA DAS MISSÕES, 378
BLUMENAU/ SC

zona: ZC-1

escala: 1:50

Proprietário: AZUL COMPANHIA DE SEGUROS GERAIS
CNPJ: 33.448.150/0001-11

Cadastro IPTU: 12057

Uso: Comércio e Serviços - CS / Porte M1

ÁREAS

VER FOLHA A01

DECLARO QUE A APROVAÇÃO DO PROJETO NÃO IMPLICA O RECONHECIMENTO POR PARTE DA PREFEITURA DO DIREITO DE PROPRIEDADE DO TERRENO.

Proprietário:
AZUL COMPANHIA DE SEGUROS GERAIS
CNPJ: 33.448.150/0001-11

Autor do Projeto:
GIRO URBANO ARQUITETURA SOCIEDADE SIMPLES LTDA.
CAU: 23.578-4
RRT: 0000006159896
NATÁLIA NOGUEIRA GIRÃO
CAU: A854071-1

Responsável Técnico:
VIDEMIR ANTUNES
CREA: 031.150-1
ART.:

Conforme legislação vigente o início da obra só estará autorizado após a expedição do ALVARÁ DE CONSTRUÇÃO
SEDUR - SECR MUN DESENVOLVIMENTO URBANO DIRETORIA DE ANALISE DE PROJETOS
APROVADO
PROC 15.223/19
DATA 19/03/19
Delamar Krause - Engenheiro Civil - Mat. 210820
Delamar Krause
Engenheiro Civil

SECR. MUN. DE DESENVOL. URB. - SEDUR
DIR. DE ANÁLISE DE PROJETOS
Alvará Expedido em
Data 22/04/19
Engenheiro Civil ou Arquiteto Responsável pela Obra ou do Proprietário

ARQUIVO: ©U17357_PL_AR003_CT_ELV_R13