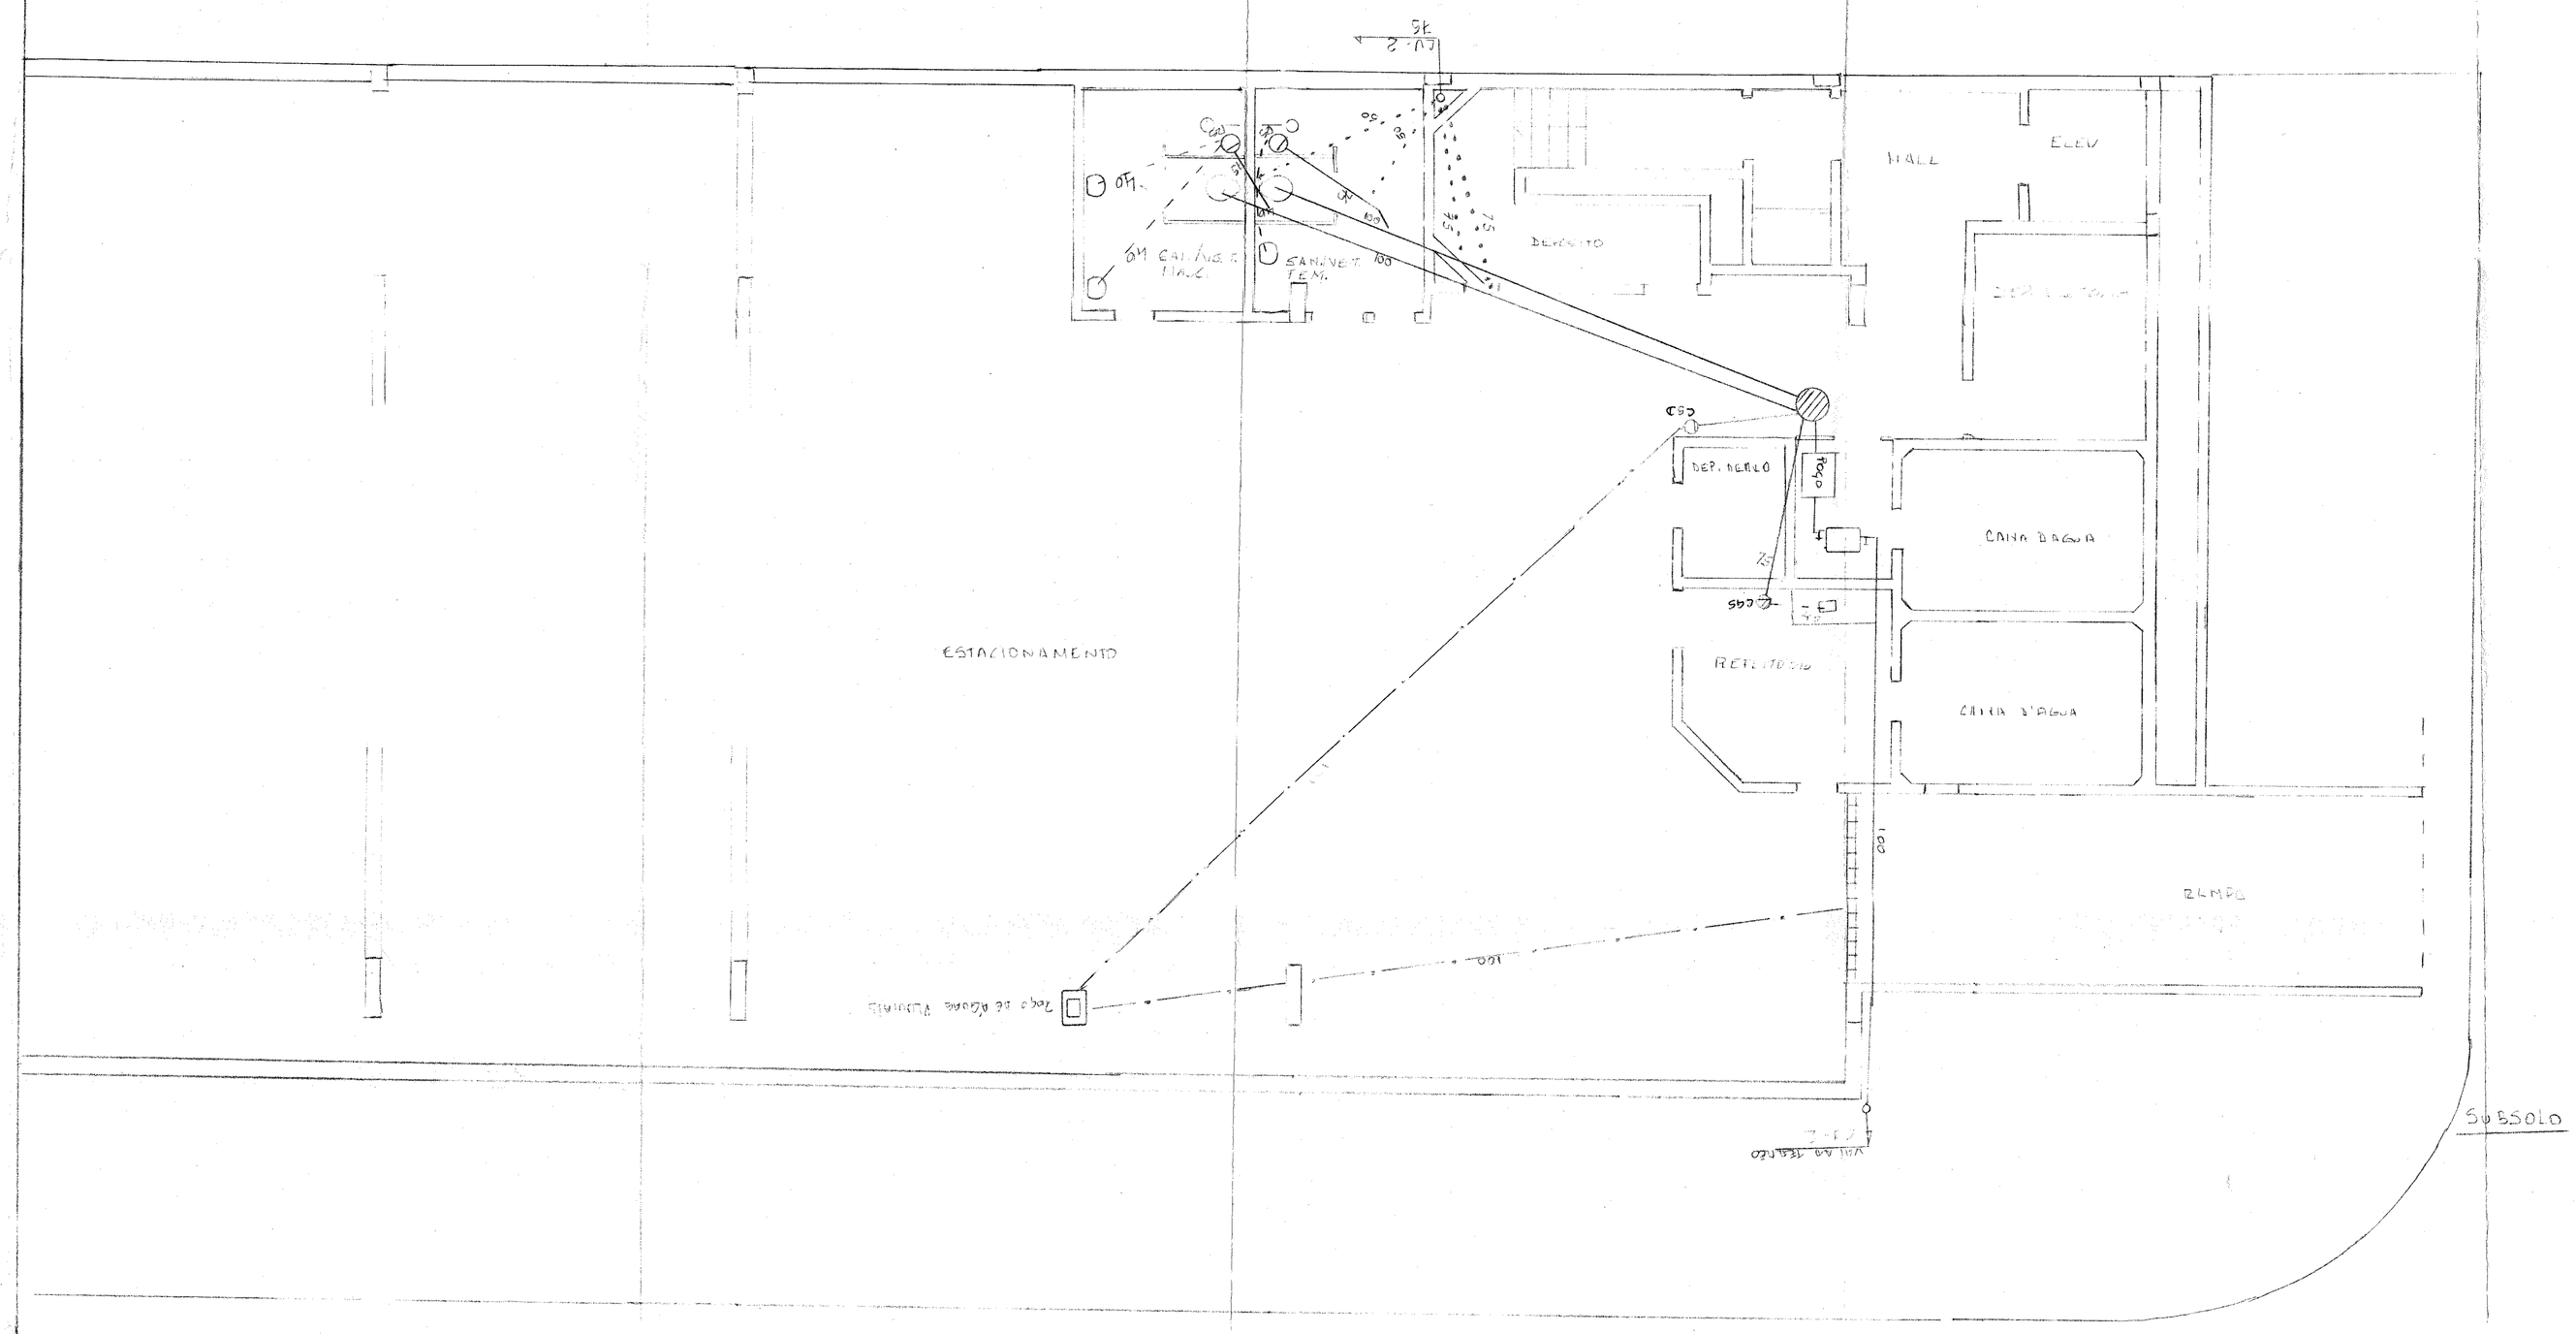

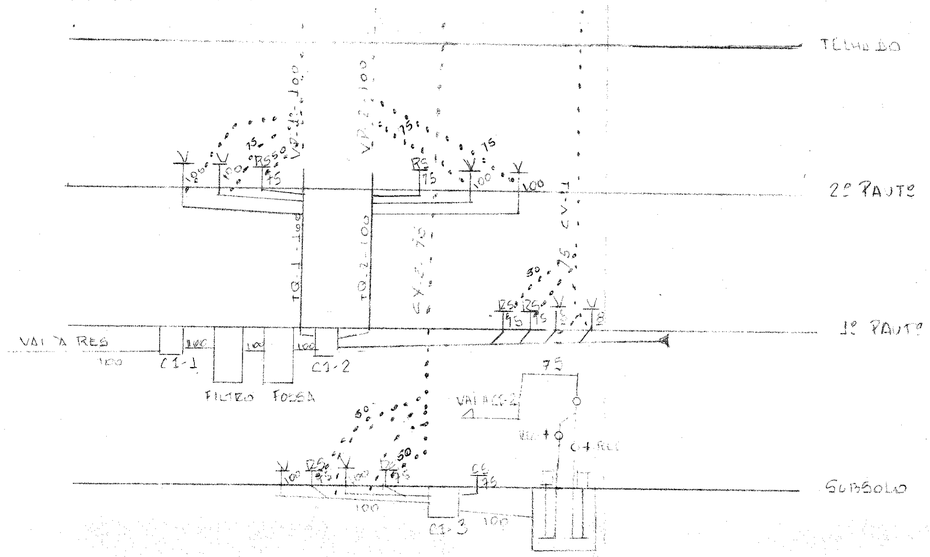

ESQUEMA VERTICAL

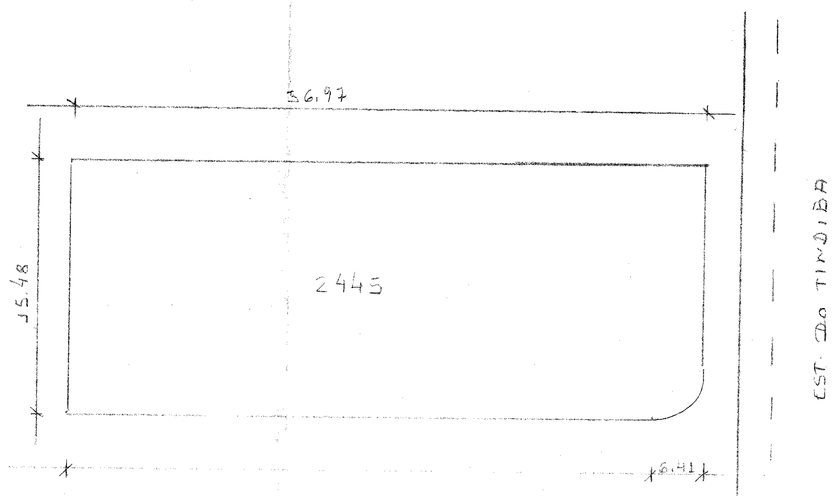

PLANTA DE SITUAÇÃO

OBRA

END: EST DO TINDIBA Nº 2445 - 1ª QUADRA

PROPRIETÁRIO
PORTO SEGURO CIA SEGUROS GERAIS

LUIZ RENATO N. DE SIQUEIRA CREA 70426/D
CONSTRUTOR

AO PROJETOS DE INSTALAÇÕES LTDA.

AUTOR
MARIO SÉRGIO DE MACEDO LICINIO
Instalador Hidráulico
N.º 0399-1 CAT "A"

RESP.
MARIO SÉRGIO DE MACEDO LICINIO
Instalador Hidráulico
N.º 0399-1 CAT "A"

C E D A E				PLANTA	ESCALA
LIFE Nº	DISTRITO	VIA	Nº PLANTA	SITUAÇÃO - SUBSOLO ESQ. VERTICAL	
453	ROJ-1.2	12	03	DATA DA LIG. / /	
AUTORIZAÇÃO P/O INICIO DA OBRA				DECL. P/O HABITE-SE	
DATA 10/05/02	RÚBRICA Luiz Ricardo Bezerra Chefe do Sect. Cód. Téc. - ROJ-1.4 CEDAE Reg. 15.128			DATA	RÚBRICA