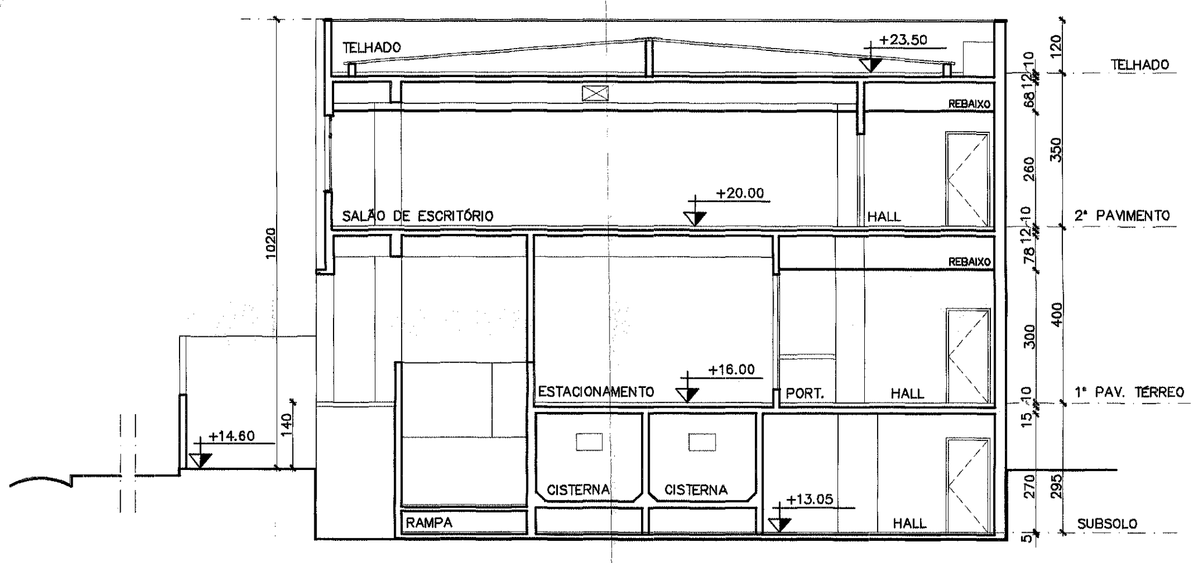

CORTE AA
ESCALA: 1/100

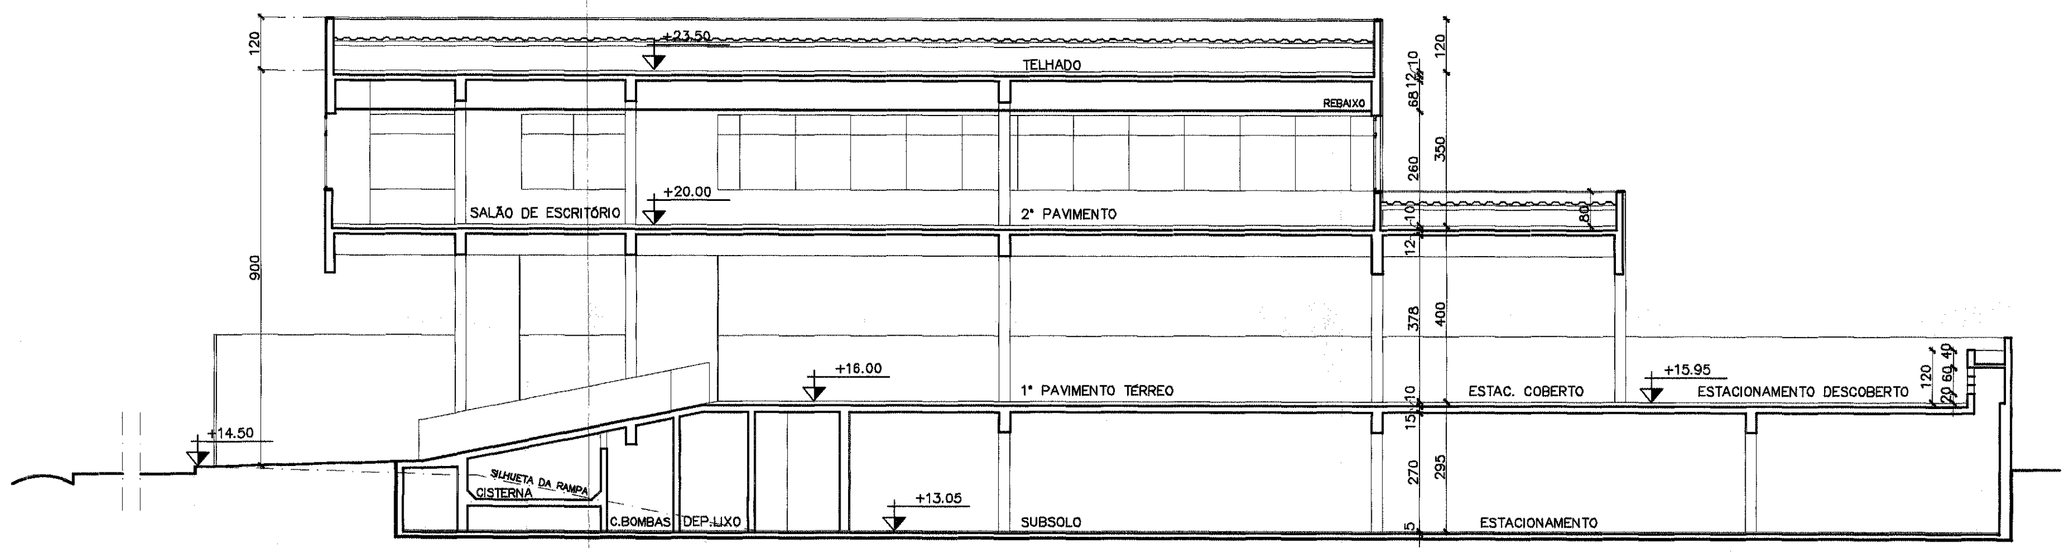

CORTE BB
ESCALA: 1/100

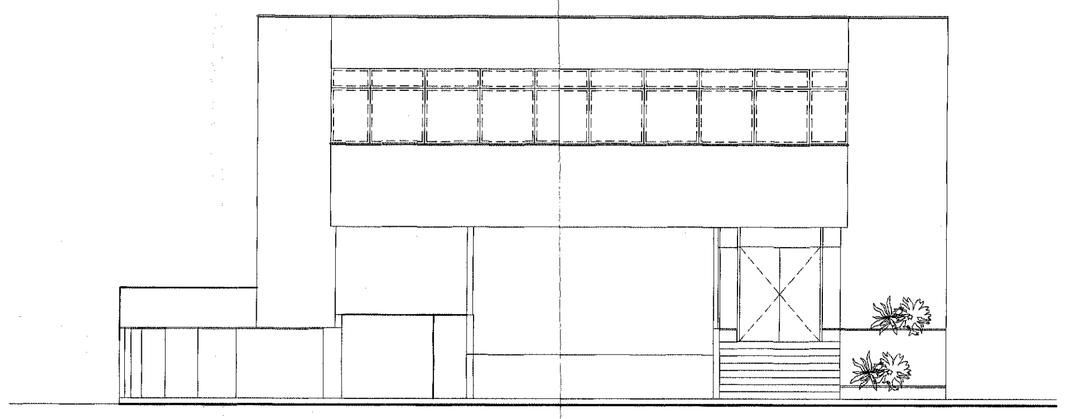

FACHADA FRONTAL
ESCALA: 1/100

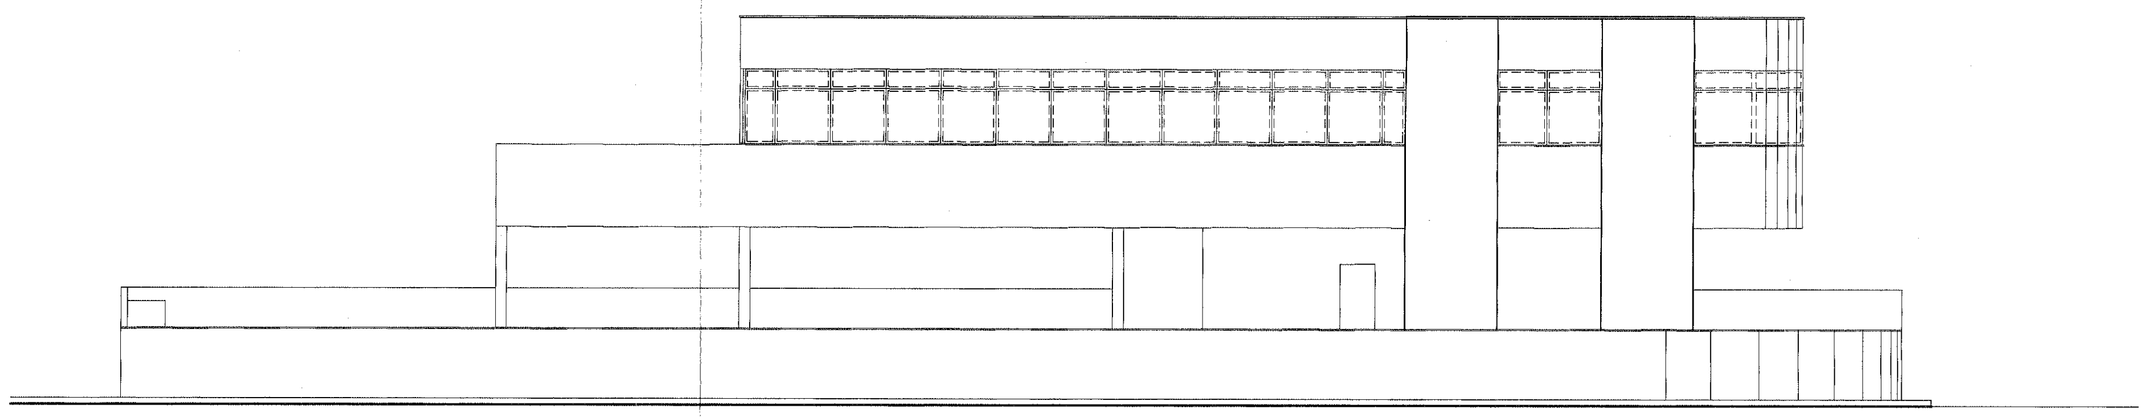

FACHADA LATERAL
ESCALA: 1/100

NOTAS:

1 – AS ESCADAS E A GARAGEM DEVERÃO TER SISTEMA DE ILUMINAÇÃO DE EMERGÊNCIA, CONFORME A LEI Nº 2917 DE 29 DE OUTUBRO DE 1999.

2 – TODOS OS SANITÁRIOS, VESTIÁRIOS E COPA SERÃO DOTADOS POR VENTILAÇÃO E EXAUSTÃO MECÂNICA.

MODIFICAÇÃO DE PROJETO APROVADO DE EDIFICAÇÃO COMERCIAL, COM LOJA E DEPENDÊNCIAS, SEM ACRÉSCIMO DE ÁREA, SITUADO À ESTRADA DO TINDIBA, Nº 2545 TAQUARA.

7º D.L.F. — JACAREPAGUÁ
26a R.A. — RIO DE JANEIRO

ESCALA: 1/100	04/04	CORTE AA – BB E FACHADAS
DATA: 04/11/02		

PROPRIETÁRIO

AUTOR DO PROJETO — Andrea Petra Maria Kurthy, ARQUITETA, CREA-RJ, 099.[illegible]-D

RESP. PELA EXEC. DA OBRA — Engº [illegible] Sandiaid, CREA 2423[illegible]-60

Nº DO PROCESSO

OBS.:

VISTOS

PREFEITURA DO RIO DE JANEIRO
SECRETARIA MUNICIPAL DE URBANISMO
COORDENADORIA DE EDIFICAÇÕES
27/11/2002
Lucia M. [illegible]
Arquiteta – Mat. 1.111.[illegible]
RIO - CMU

Rev.	Data	Alteração
Esc: 1/100		
Cor	Penna	Esp.
111	7	10
1	7	15
2	7	20
3	7	30
4	7	40
5	7	50
6	7	60
7	7	78