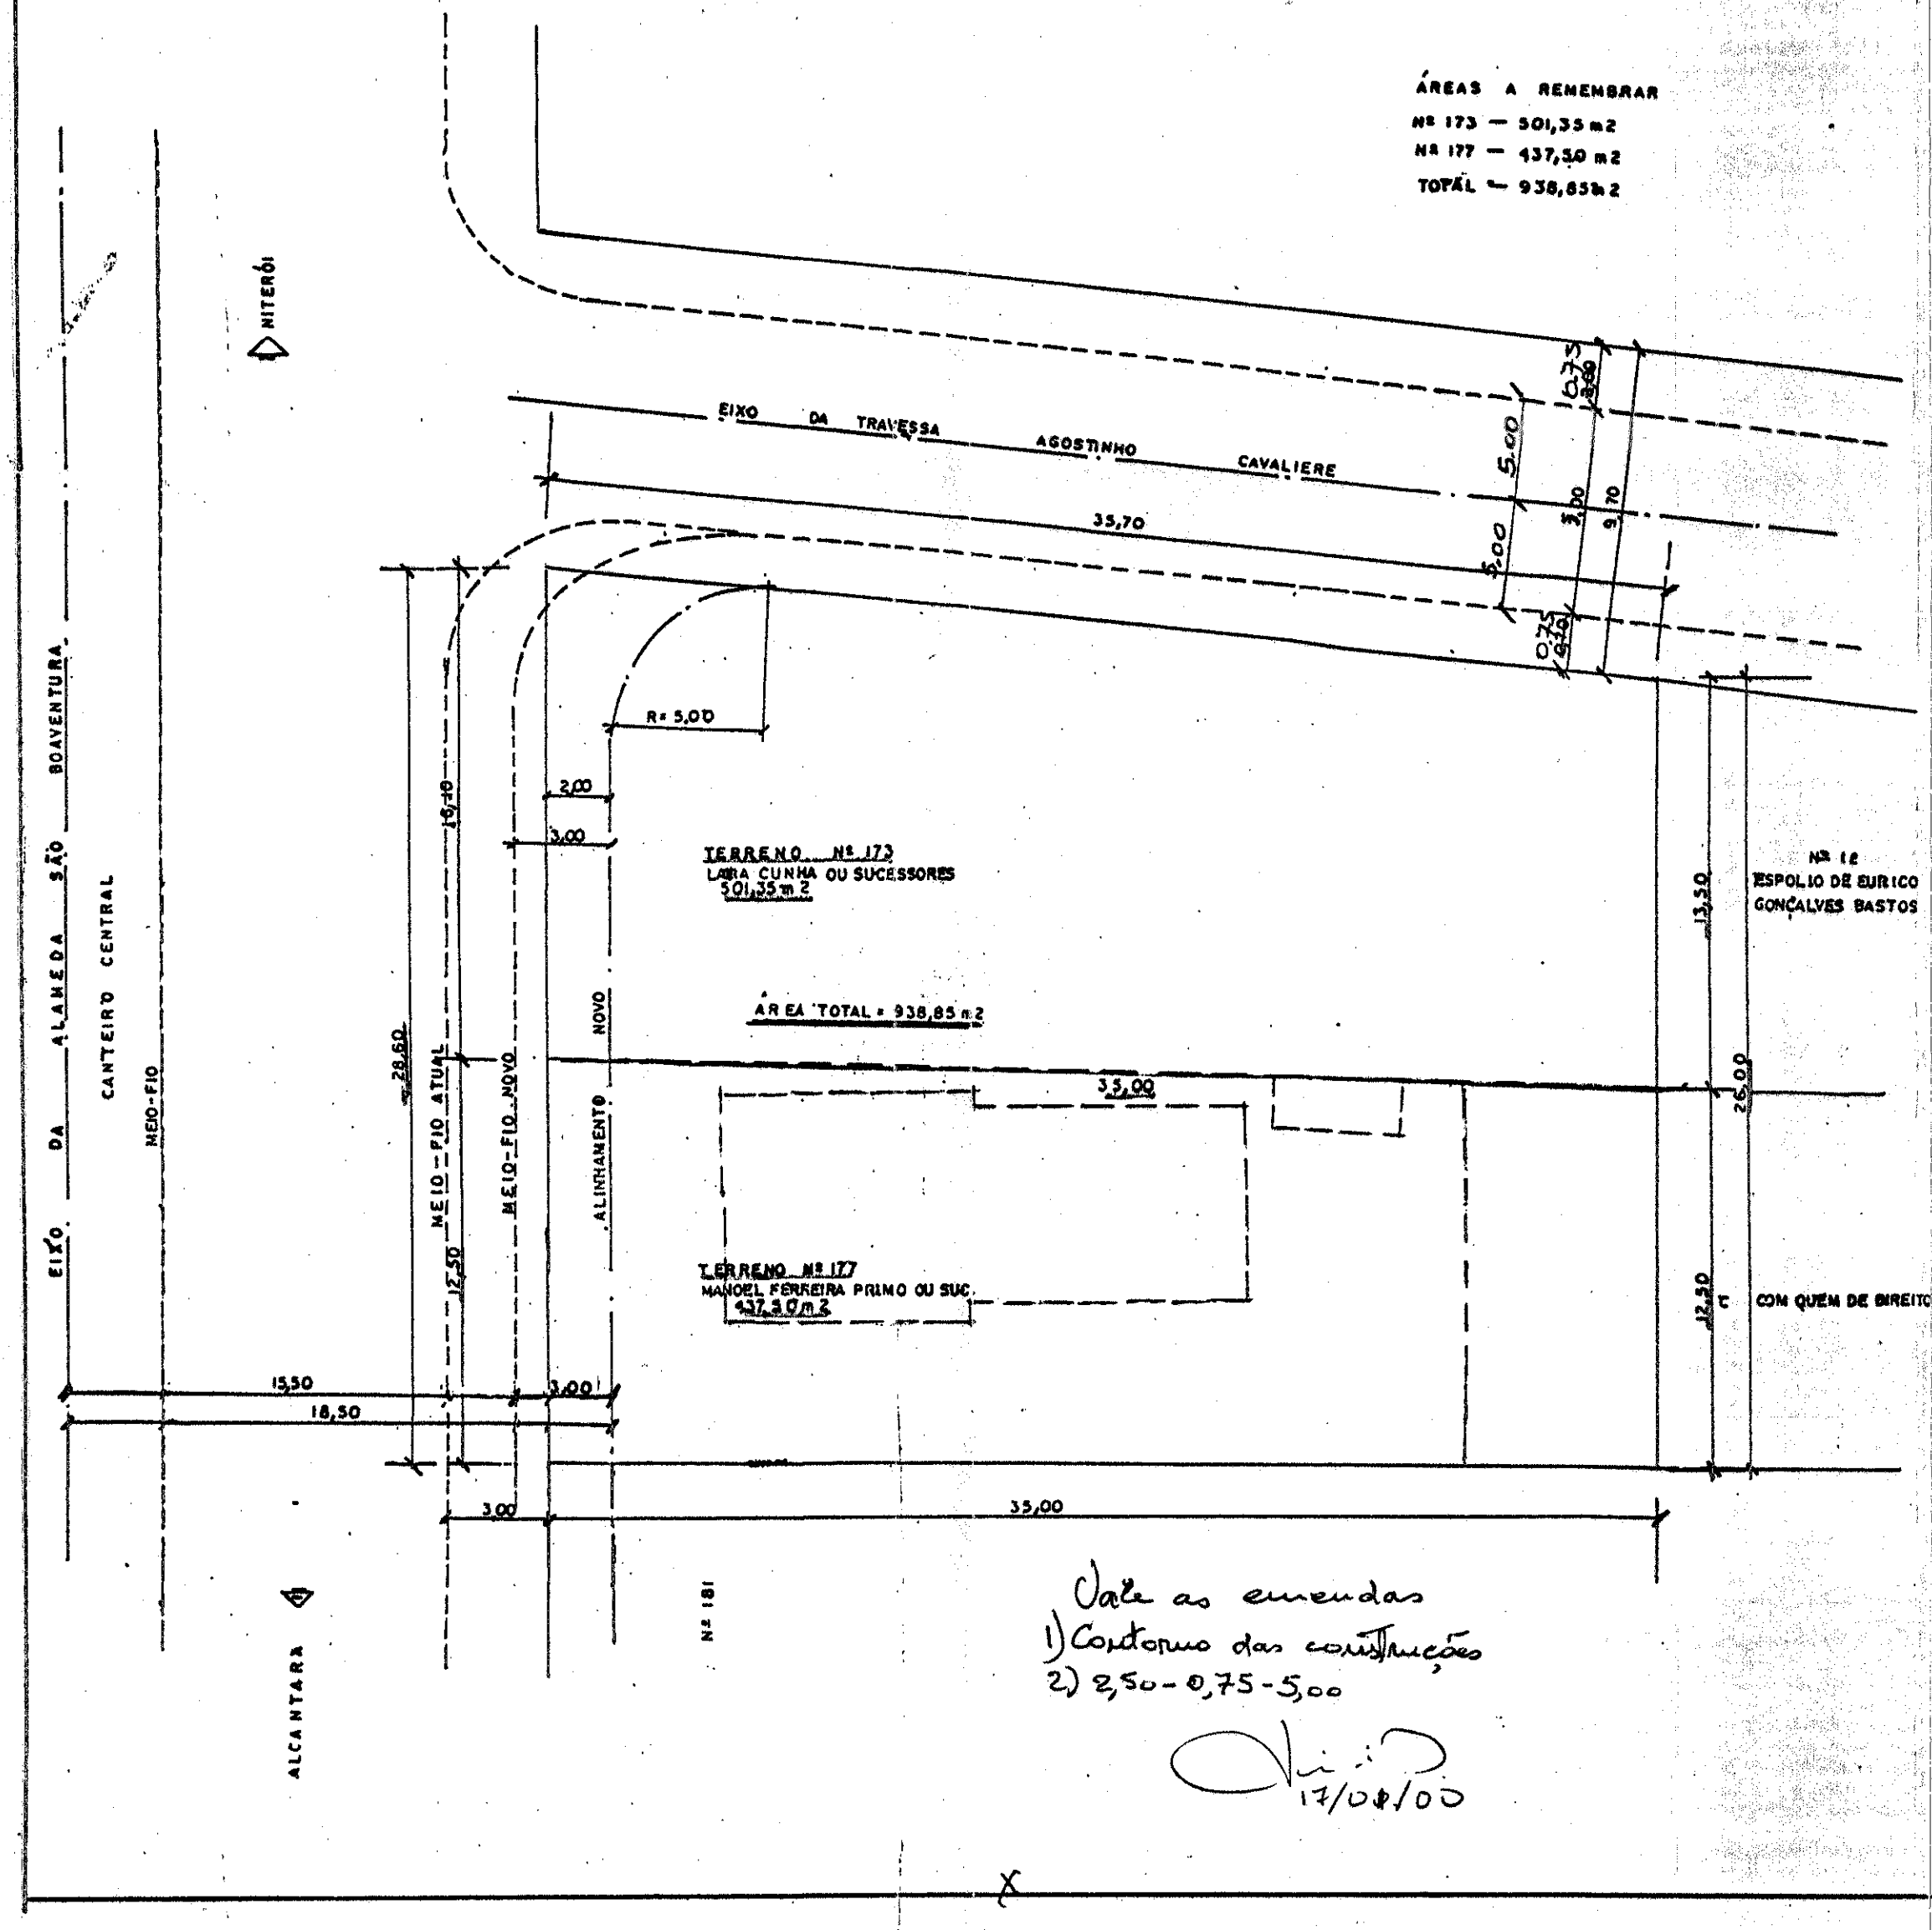

Vale as emendas
1) Contorno das construções
2) 2,50 - 0,75 - 5,00

17/01/00

...DIFICAÇÕES
NÚCLEO DE INDICADORES URBANOS
Processo nº 80/0007 de 03/01/2000
Alinhamento: 18,50 m (AL) e 2,50 m (trav) dos eixos
Gastamento: —
Largura do passeio: 3,00 m (AL) e 0,75 m (trav)
Recuo: 2,00 m (AL)
Cota de Soleira: —
Numeração: 173 A.
via Art. Principal tipo A (AL)
via Local tipo C (trav)
NC/ZR8 (AL) e ZR6 (trav)
Topógrafo de U.I.U. em 06.01.2000
Patrícia Eloy
Patrícia Eloy da Costa
Arquiteta
Mat. 1163

VISTO:

Prefeitura Municipal d...
UDP
DIVISÃO DE PARCELAMENTO
APROVO
EM 09 DE 02 DE 2000
Mat. Eng. Chefe da UDP
Processo nº 80/000007 2000

...A DE EXPEDIENTE FOLHA CONFORME
AUTENTICAÇÃO Nº 099
ASS. _____ E 29/12/99

PLANTA PARA REMEMBRAMENTO DOS TERRENOS NS. 173 E 177 DA DA ALAMEDA SÃO BOAVENTURA, FONSECA - ESCALA 1:200.

PROPRIETARIO _____

ENGENHEIRO _____
Janio Moreira Gonçalves
Arquiteto
CREA 541081804 D