




PLANTA BAIXA - PAVIMENTO TÉRREO - SITUAÇÃO ATUAL  
NV.100,00

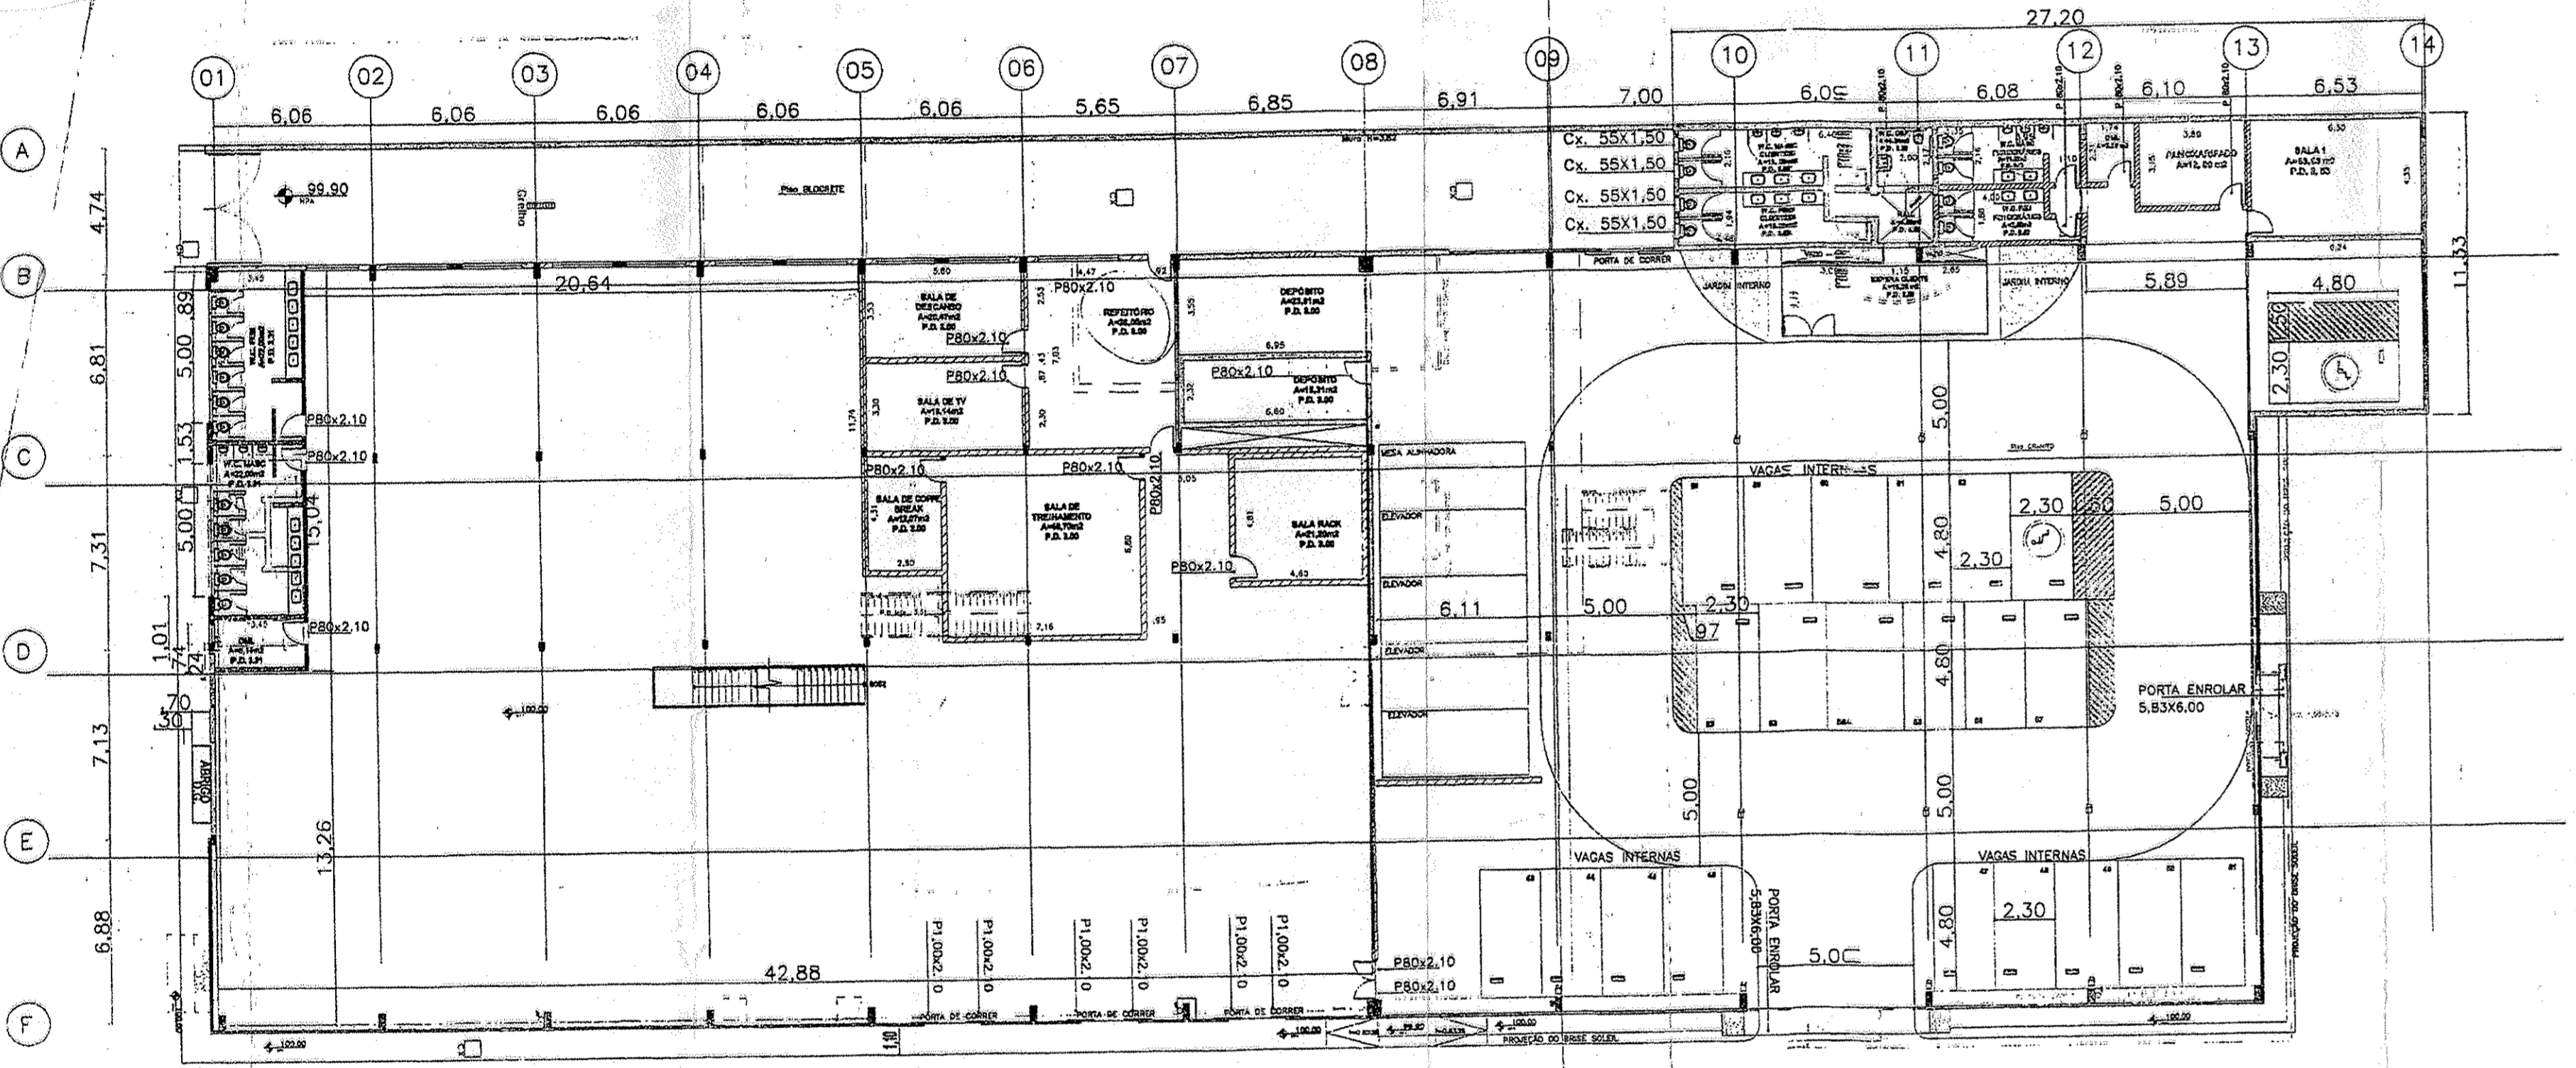

PLANTA BAIXA - PAVIMENTO TÉRREO - PRETENDIDO  
NV.100,00

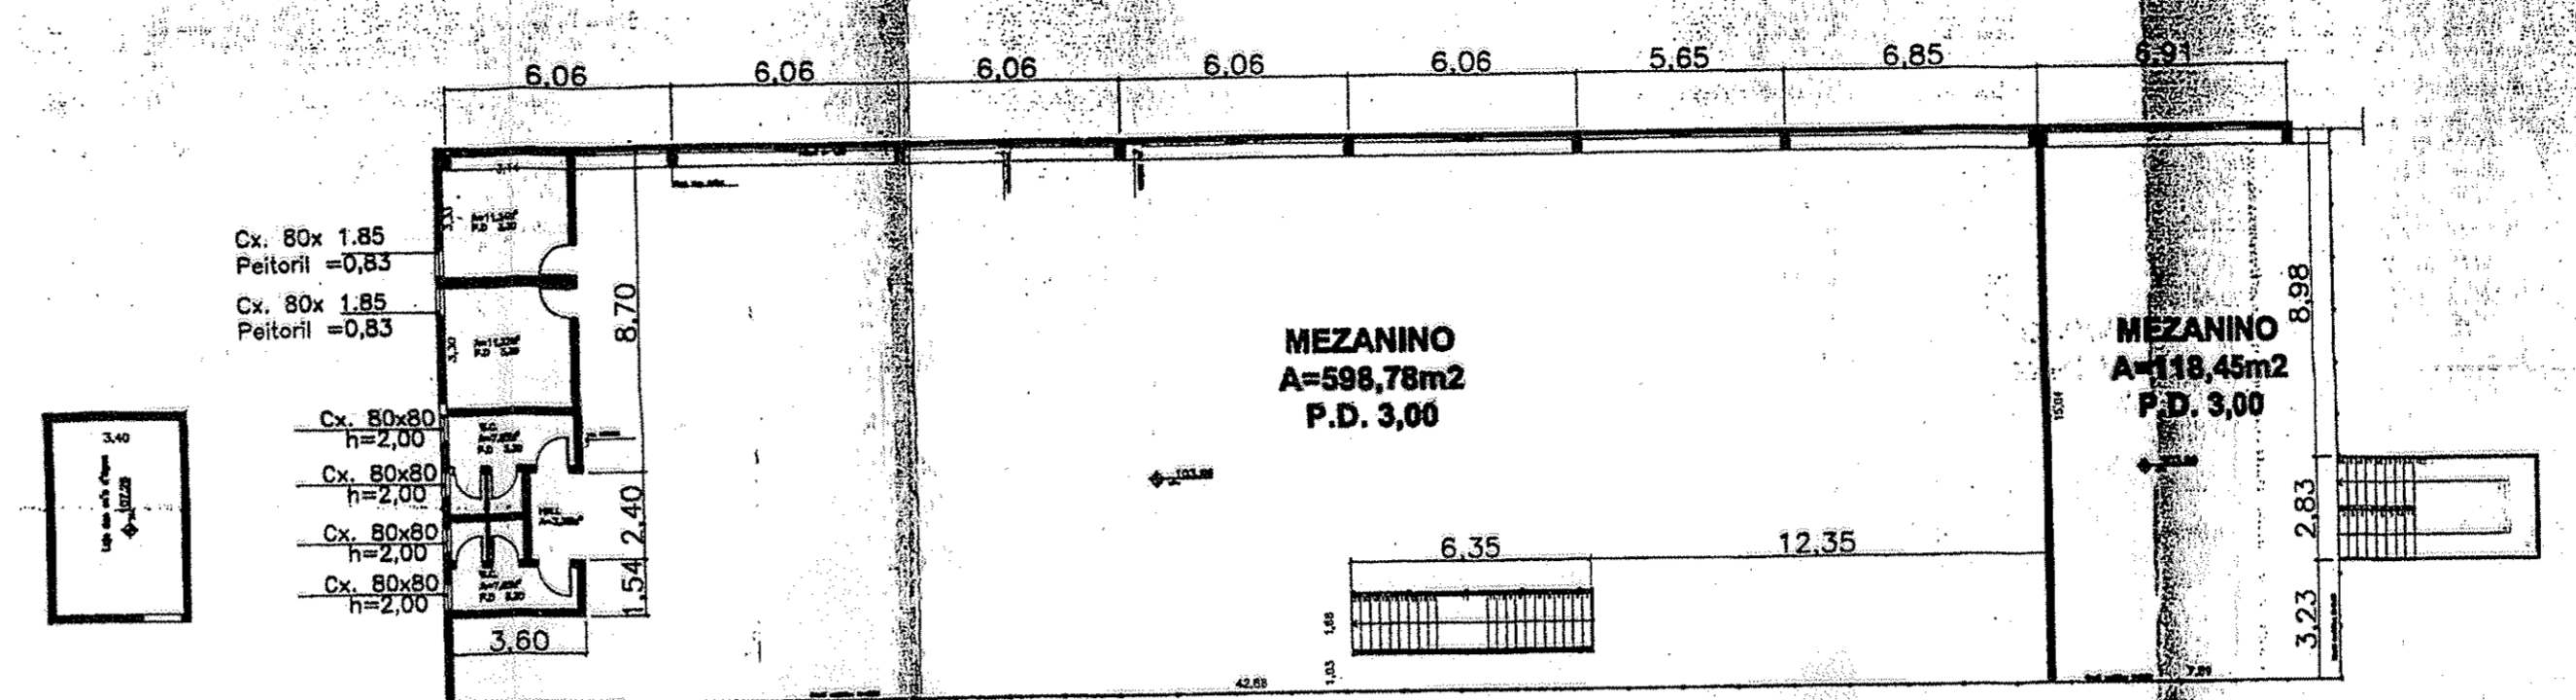


PLANTA BAIXA - PAVIMENTO MEZANINO - SITUAÇÃO ATUAL  
NV.103,66

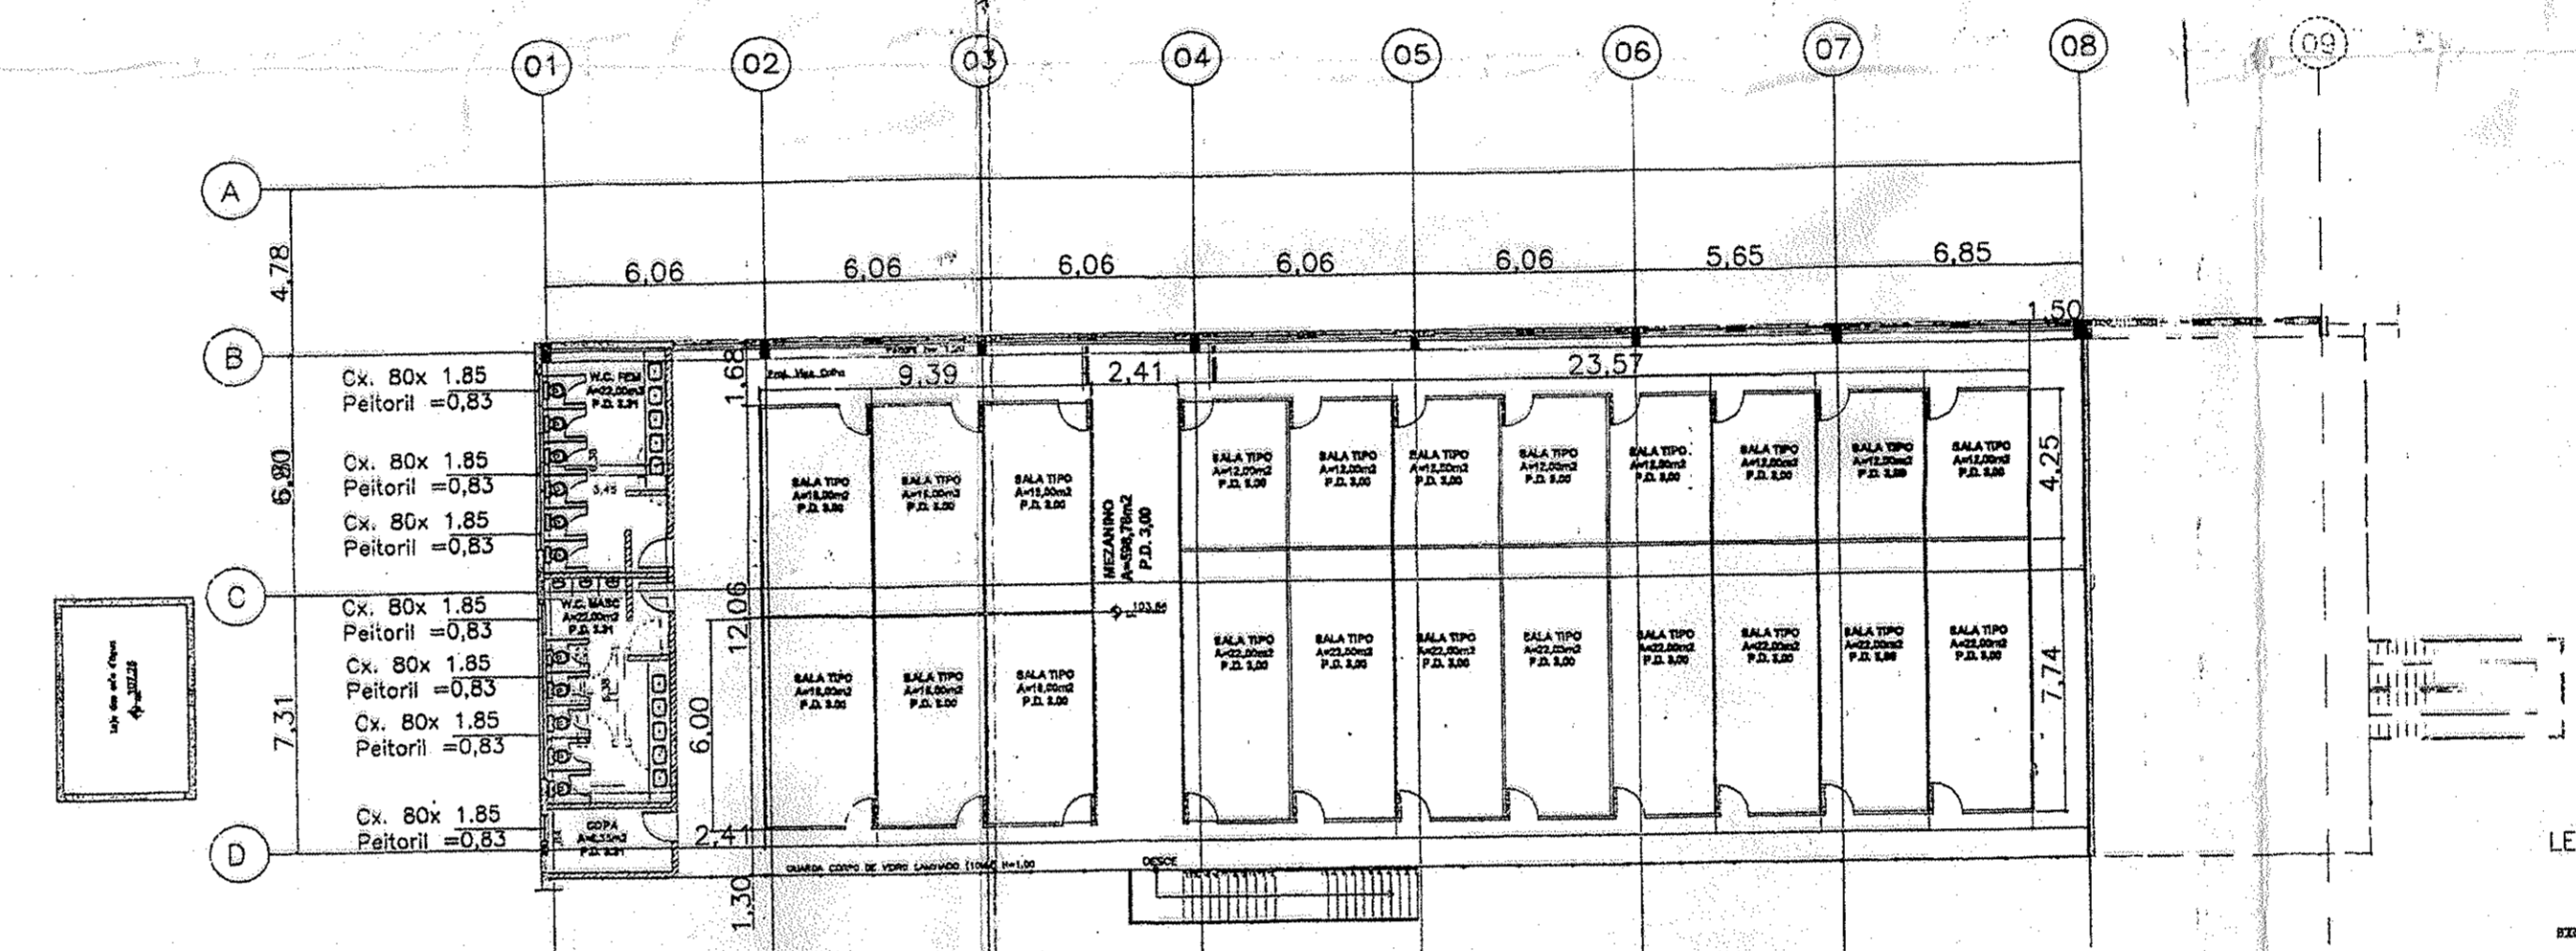

PLANTA BAIXA - PAVIMENTO MEZANINO - PRETENDIDO  
NV.103,66

LEGENDA GRAFICA

- ALVENARIA E/OU ÁREAS A DEMOLIR
- ALVENARIA E/OU ÁREAS A REFORMAR
- ALVENARIA E/OU ÁREAS EXISTENTES

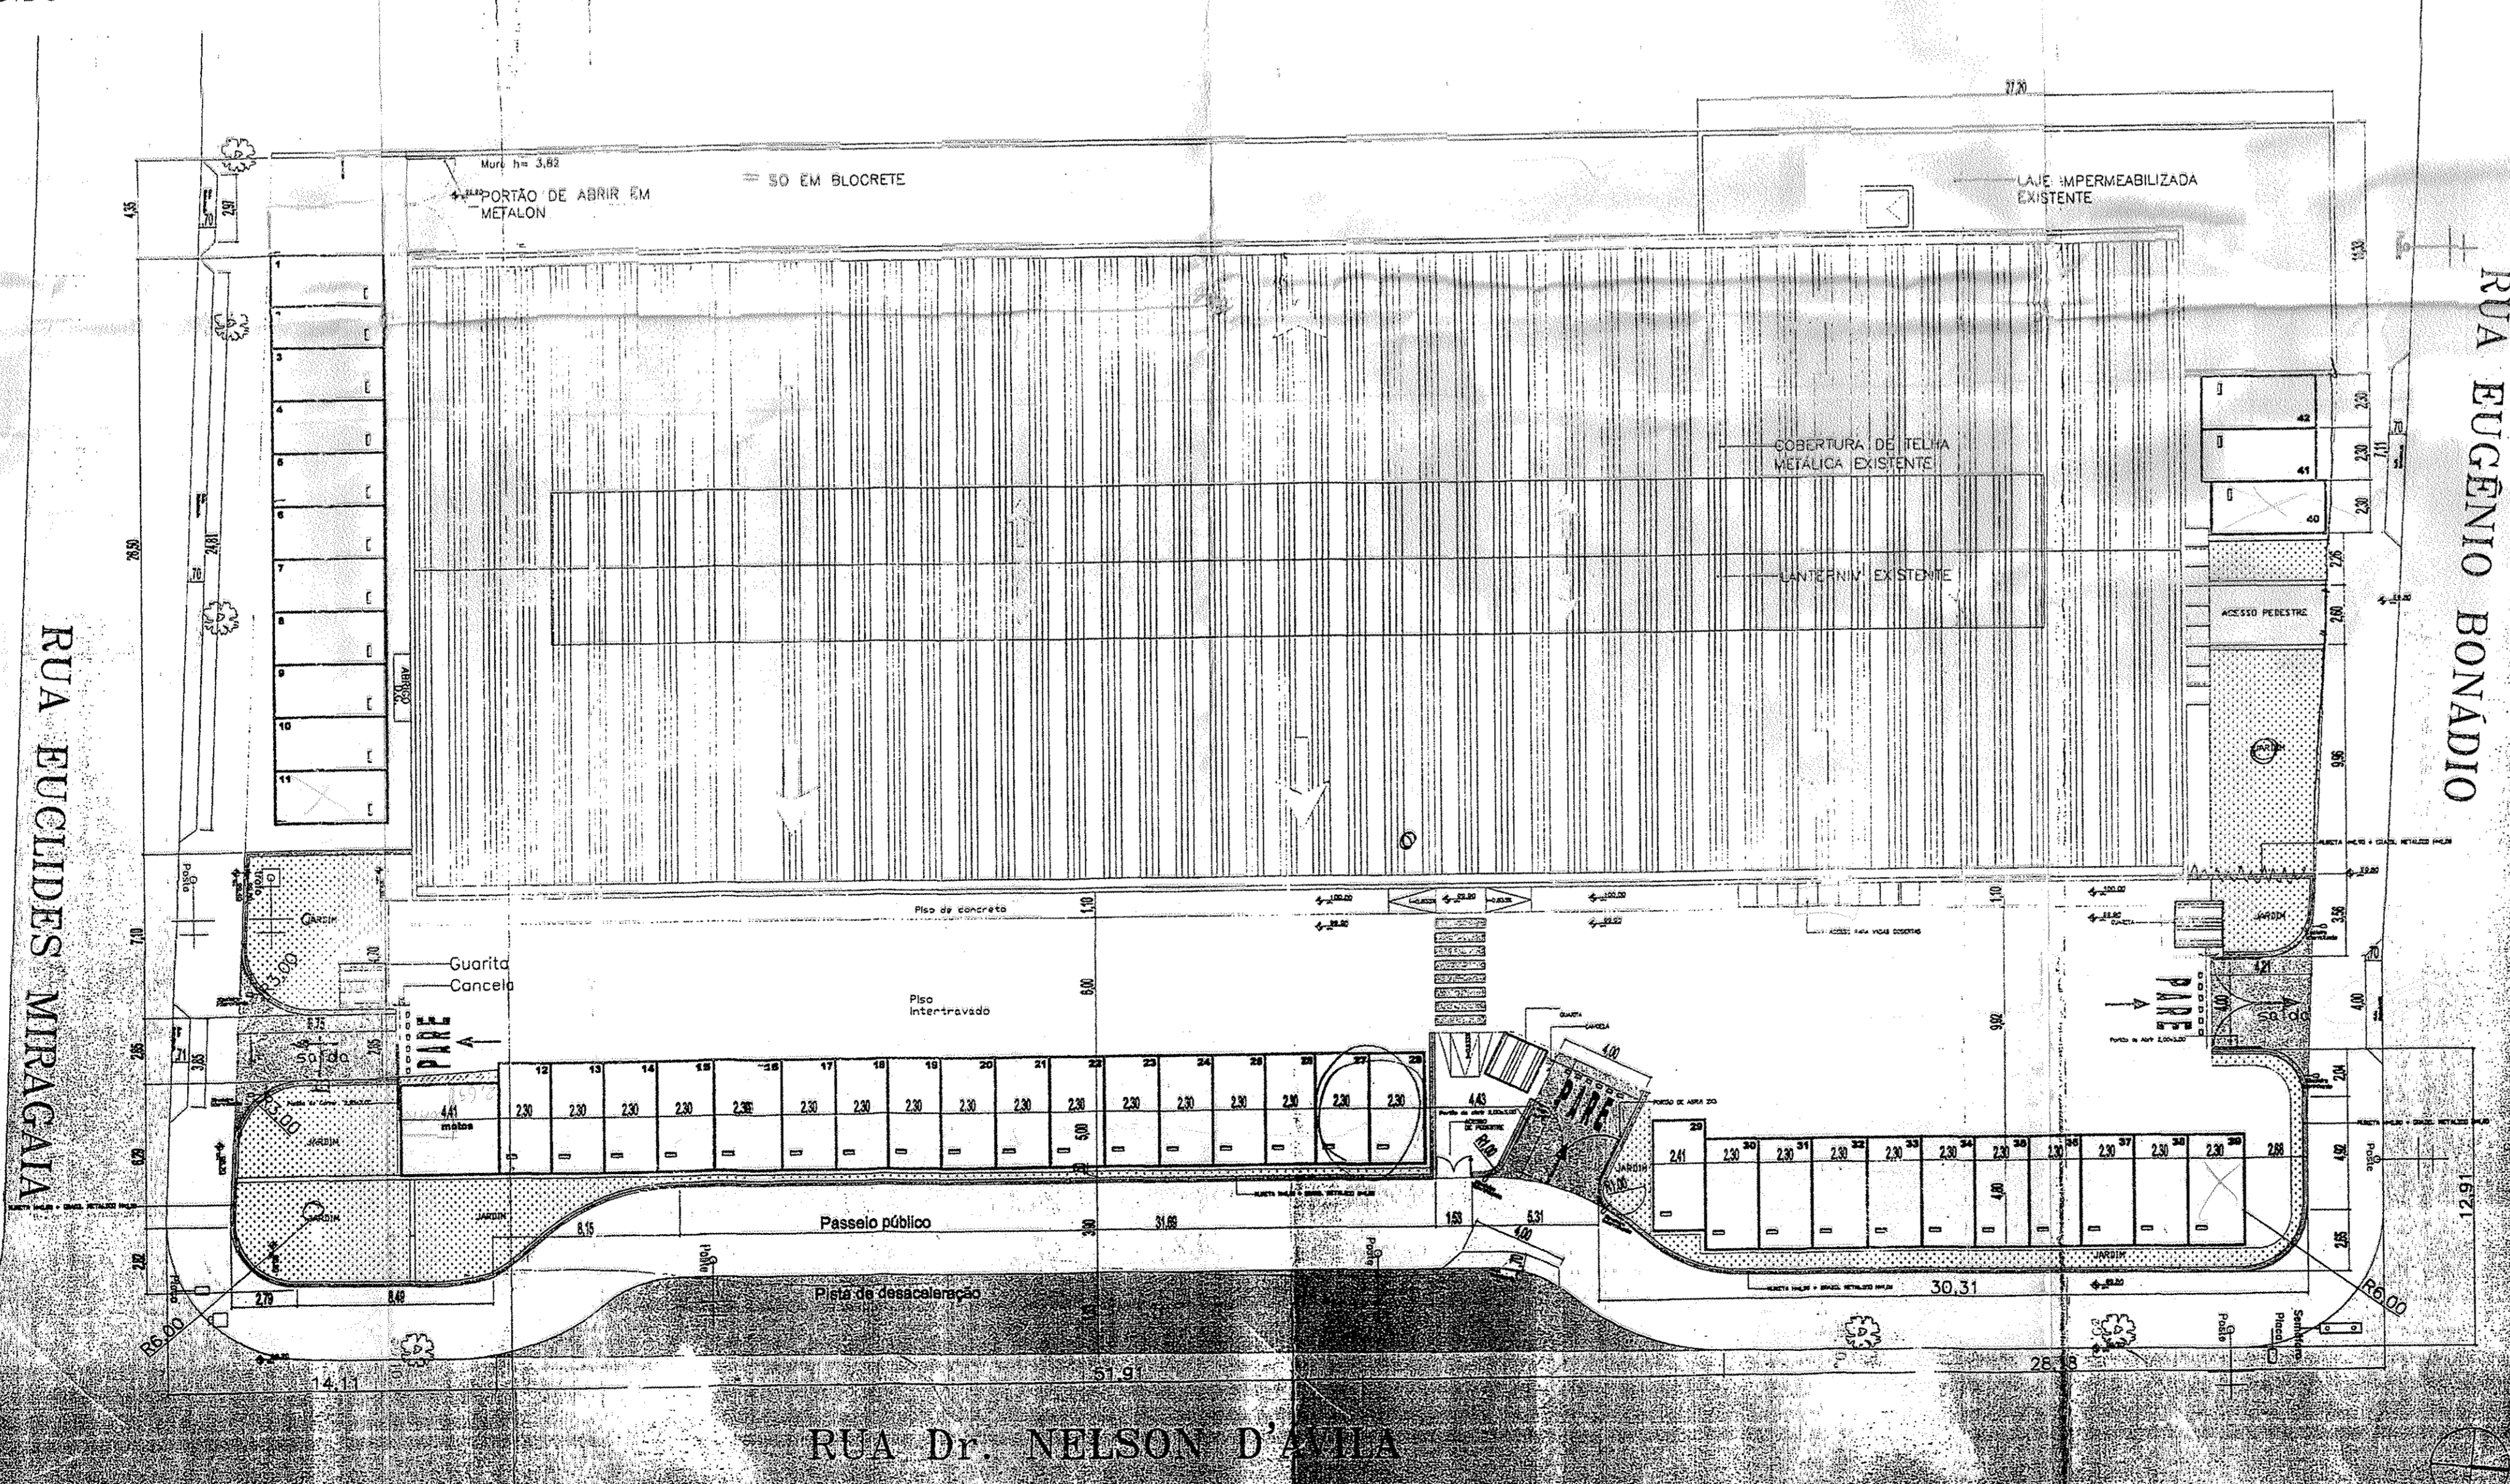

IMPLANTAÇÃO

- 1 - NÃO ULTRAPASSAR A METRAGEM;
- 2 - NÃO HÁ ÁRVORES, PONTO DE ABRIGO DE ÔNIBUS, PLACAS DE SINALIZAÇÃO, BANCAS DE PEDESTRES, POSTES, BOCAS DE LOBO E/OU LIXEIRA DEFRENTE AOS ACESSOS PROJETADOS PARA ENTRADA E SAÍDA DE VEÍCULOS;
- 3 - QUE O PRESENTE LICENCIAMENTO NÃO IMPLICA EM RECONHECIMENTO POR PARTE DA PREFEITURA SOBRE O DIREITO DE PROPRIEDADE DO IMÓVEL;
- 4 - PARA EFEITO DA LEI MUNICIPAL Nº. 5097/07, O IMÓVEL EM QUESTÃO NÃO POSSUI QUALQUER VEGETAÇÃO DE PORTE ARBÓREO;
- 5 - A CONSTRUÇÃO, MANUTENÇÃO E CONSERVAÇÃO DA CALÇADA DESTA EDIFICAÇÃO ATENDERÁ AO DISPOSTO NA LEI 8077/10;
- 6 - A EDIFICAÇÃO ATENDERÁ AO DISPOSTO NA LEI FEDERAL 10098/00 E NO DECRETO FEDERAL Nº.5296/04 E LEI MUNICIPAL 361/08 QUANTO À ACESSIBILIDADE DE DEFICIENTES FÍSICOS;
- 7 - QUALQUER ALTERAÇÃO NA OBRA COMPARECER À PREFEITURA, CASO NÃO SEJAM CUMPRIDOS OS ITENS ANTERIORES, ACARRETRAR AUTO DE INFRAÇÃO E MULTA CONFORME DETERMINA A LEGISLAÇÃO EM VIGOR.
- 8 - O EMPREENDIMENTO ATENDERÁ ÀS MEDIDAS MITIGADORAS: A,B,C,E,F,G,H,M.

**PROJETO DE PEQUENA REFORMA** FOLHA ÚNICA

PROJETO PARA REFORMA E DEMOLIÇÃO PARCIAL DE UM COMÉRCIO - CLASSE

LOCAL: Av. Dr. Nelson D'Ávila - 566 - OD. Lote: \_\_\_\_\_

BAIRRO: Centro (700) Folia: 3 de 23

CIDADE: São José dos Campos - SP Ass: Selvina

PROPRIETÁRIO: PORTO SEGURO COMPANHIA DE SEGUROS GERAIS

INSC. IMOBILIÁRIA: 11.0018.0011.0000 ESC: 1/200

SITUAÇÃO: S/ESCALA

QUADRO DE ÁREAS (M2)	4.358,04 m²
TERRENO:	4.358,04 m²
PAVIMENTO TÉRREO	2.314,63 m²
ÁREA EXISTENTE	REFORMAR
MEZANINO	626,24 m²
ÁREA A REFORMAR	122,60 m²
ÁREA A DEMOLIR	

PROPRIETÁRIO: PORTO SEGURO COMPANHIA DE SEGUROS GERAIS

PROJETADEIRO: MARCELO RODRIGUES DE OLIVEIRA

RESPONSÁVEL PELA OBRA: MARCELO RODRIGUES DE OLIVEIRA

PROJETO: Rua Eugênio Bonadio, 566 - São José dos Campos - SP

CREA: 502096983

Inscr. Municipal: 178156

ART: 922122011000000000

PREFEITURA MUNICIPAL DE SÃO JOSÉ DOS CAMPOS

PROCESSO Nº: 5629/10

CONFERIDO: [Assinatura]

APROVADO: [Assinatura]

DI: 20/11/10