


AV. DR. NELSON D'ÁVILA
SENTIDO DE CIRCULAÇÃO DA VIA →

PAVIMENTO TÉRREO

SENTIDO DE CIRCULAÇÃO DA VIA →

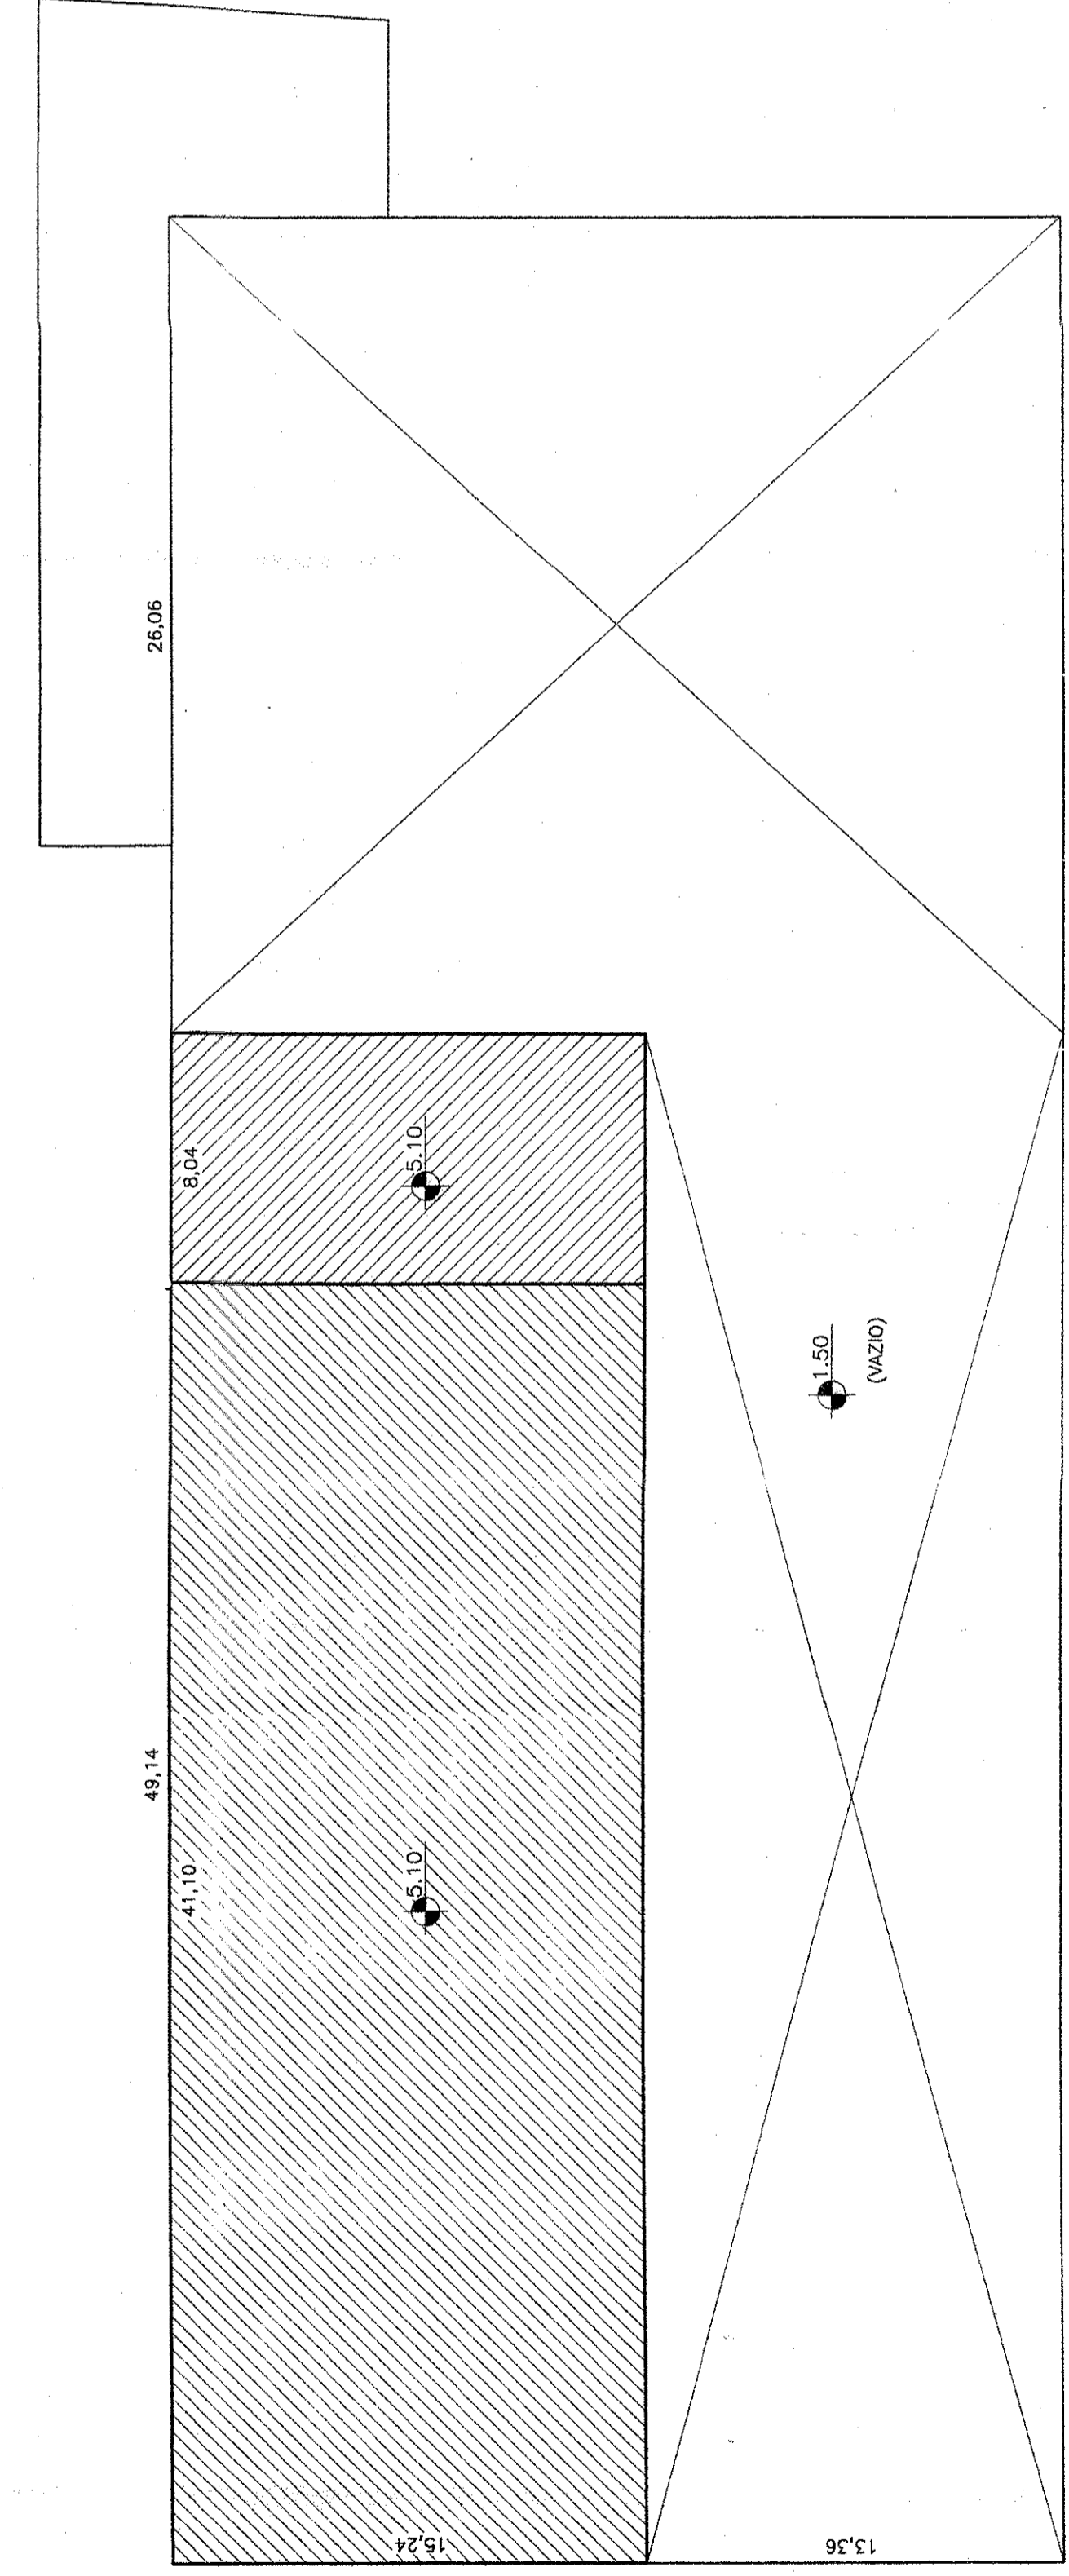


MEZANINO

LEGENDA

- PAVIMENTO TÉRREO
- ÁREA EXISTENTE REGULARIZADA CONFORME HABITE-SE PROC. 28745/84 A REFORMAR
- ÁREA A CONSTRUIR

PROJETO DE IMPLANTAÇÃO ÚNICA

PROJETO PARA : REFORMA E AMPLIAÇÃO DE GALPÃO PARA USO COMERCIAL (UCR) ,
 LOCAL : AV. DR. NELSON D'ÁVILA, 850, ESQUINA COM RUA EUCLIDES MIRAGAIA
 QUADRA : 01
 BAIRRO : CENTRO (ZC) ,
 PROPRIETÁRIO : DAVOLI EMPREENDIMENTOS IMOBILIÁRIOS LTDA
 INSCR. IMOB. : 11.0018.0011.0000

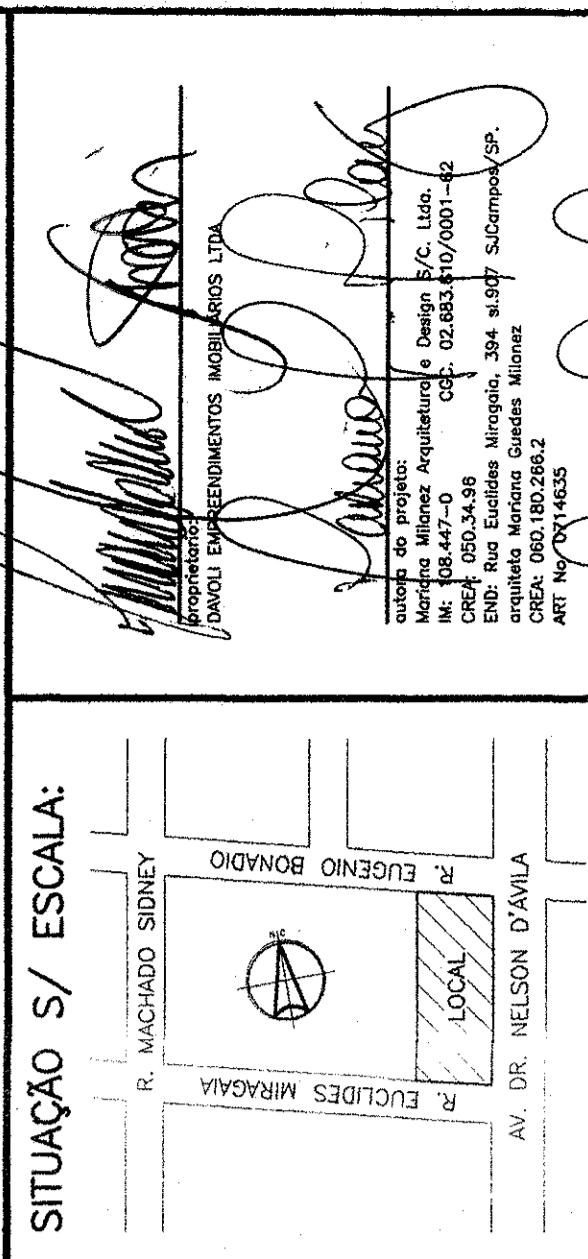

QUADRO DE ÁREAS (m²)

TERRENO	4.356,04
PAVIMENTO TÉRREO	2.150,72
ÁREA A CONSTRUIR	163,91
MEZANINO	626,24
ÁREA EXIST. REC. A REFORMAR	626,24
ÁREA A CONSTRUIR/ÁREA AUTENTICADA	0,00
TOTAL CONSTR.	3.340,87

PREFEITURA MUNICIPAL DE SÃO JOSÉ DOS CAMPOS
 PROCESSO No. 520.643-3
 CONFERIDO Por: [Assinatura] / [Assinatura]
 APROVADO Por: [Assinatura] / [Assinatura]
 Eng.ª Gilma M. de O. Gonçalves
 Eng.º Henrique Schiavon
 EN.º 07/14633