


DETALHE DA RAMPA  
ESC. 1/25

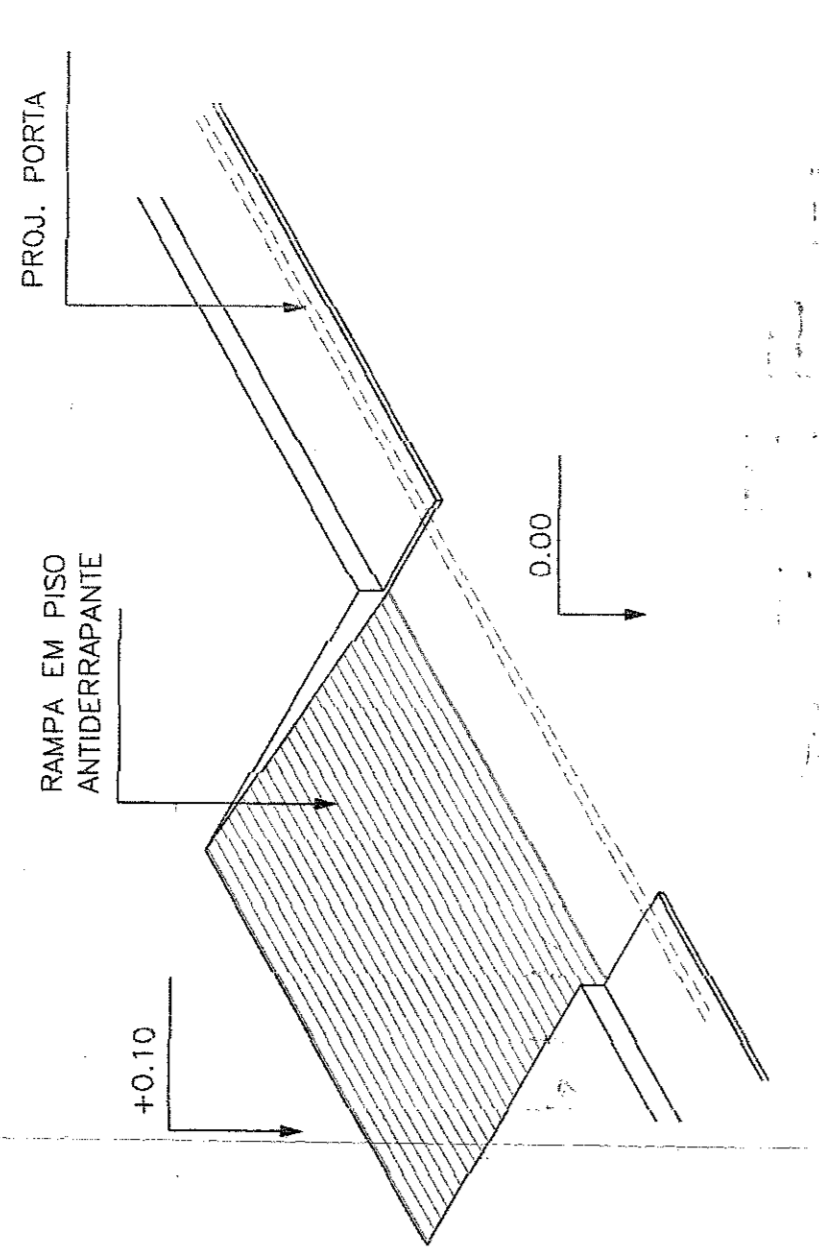

- CONVENÇÕES:
- EXISTENTE
  - A CONSTRUIR
  - A DEMOLIR

OBSERVAÇÕES:  
 PARA ALTURA DE PÉ- DIREITO CONSIDERAR:  
 PD NOS BANHEIROS = 2,30m  
 PD NO TERREO = 2,45m  
 PD NO 1º PAVIMENTO = 2,45m  
 PD NO 2º, 3º, 4º, 5º E 6º PAVIMENTOS = 2,75m  
 TODAS OS AMBIENTES QUE NÃO POSSUEM JANELAS,  
 SERÃO VENTILADOS MECANICAMENTE.

PROJETO PARA MODIFICAÇÃO INTERNA EM  
 PRÉDIO EXISTENTE SEM ACRESCIMO DE ÁREA  
 A RUA DA ALFANDEGA Nº21-CENTRO-RU

escala 1/50  
 planta  
 02 BAIIXAS TERRED- 1º, 2º, 3º,  
 4º, 5º E 6º PAVTOS.

PROFESSOR  
 autor do projeto/obra/avaliação  
 INGENHEIRO  
 INGENHEIRO RESPONSÁVEL  
 OBRAS DE ENGENHARIA  
 Nº 02/301451/08  
 DATA A 07/08  
 13.05.2008

ANÁLISE E ELABORAÇÃO DE PROJETO DE ARQUITETURA  
 PROJETO DE ARQUITETURA  
 Nº 02/301451/08  
 DATA A 07/08  
 13.05.2008