OBSERVAÇÃO - SANIT. DEFICIENTE FÍSICO

FRONTAL AO VASO: DIÂMETRO 110 cm
LATERAL AO VASO: DIÂMETRO 90 cm
LAVATÓRIO SEM COLUNA h = 82 cm
VÁLVULA E TORNEIRA FRIA COM ACIONAMENTOS FACILITADOS
VASO h = 46 cm
BARRAS DE APOIO DIÂMETRO 35 mm
BARRA LATERAL COM AFASTAMENTO DE 5 cm DA PAREDE E h = 80 cm
BARRA POSTERIOR COM AFASTAMENTO DE 5 cm, INCLINAÇÃO 45 E h INICIAL DE 46 cm
h DO DEGRAU DA SOLEIRA = 2 cm

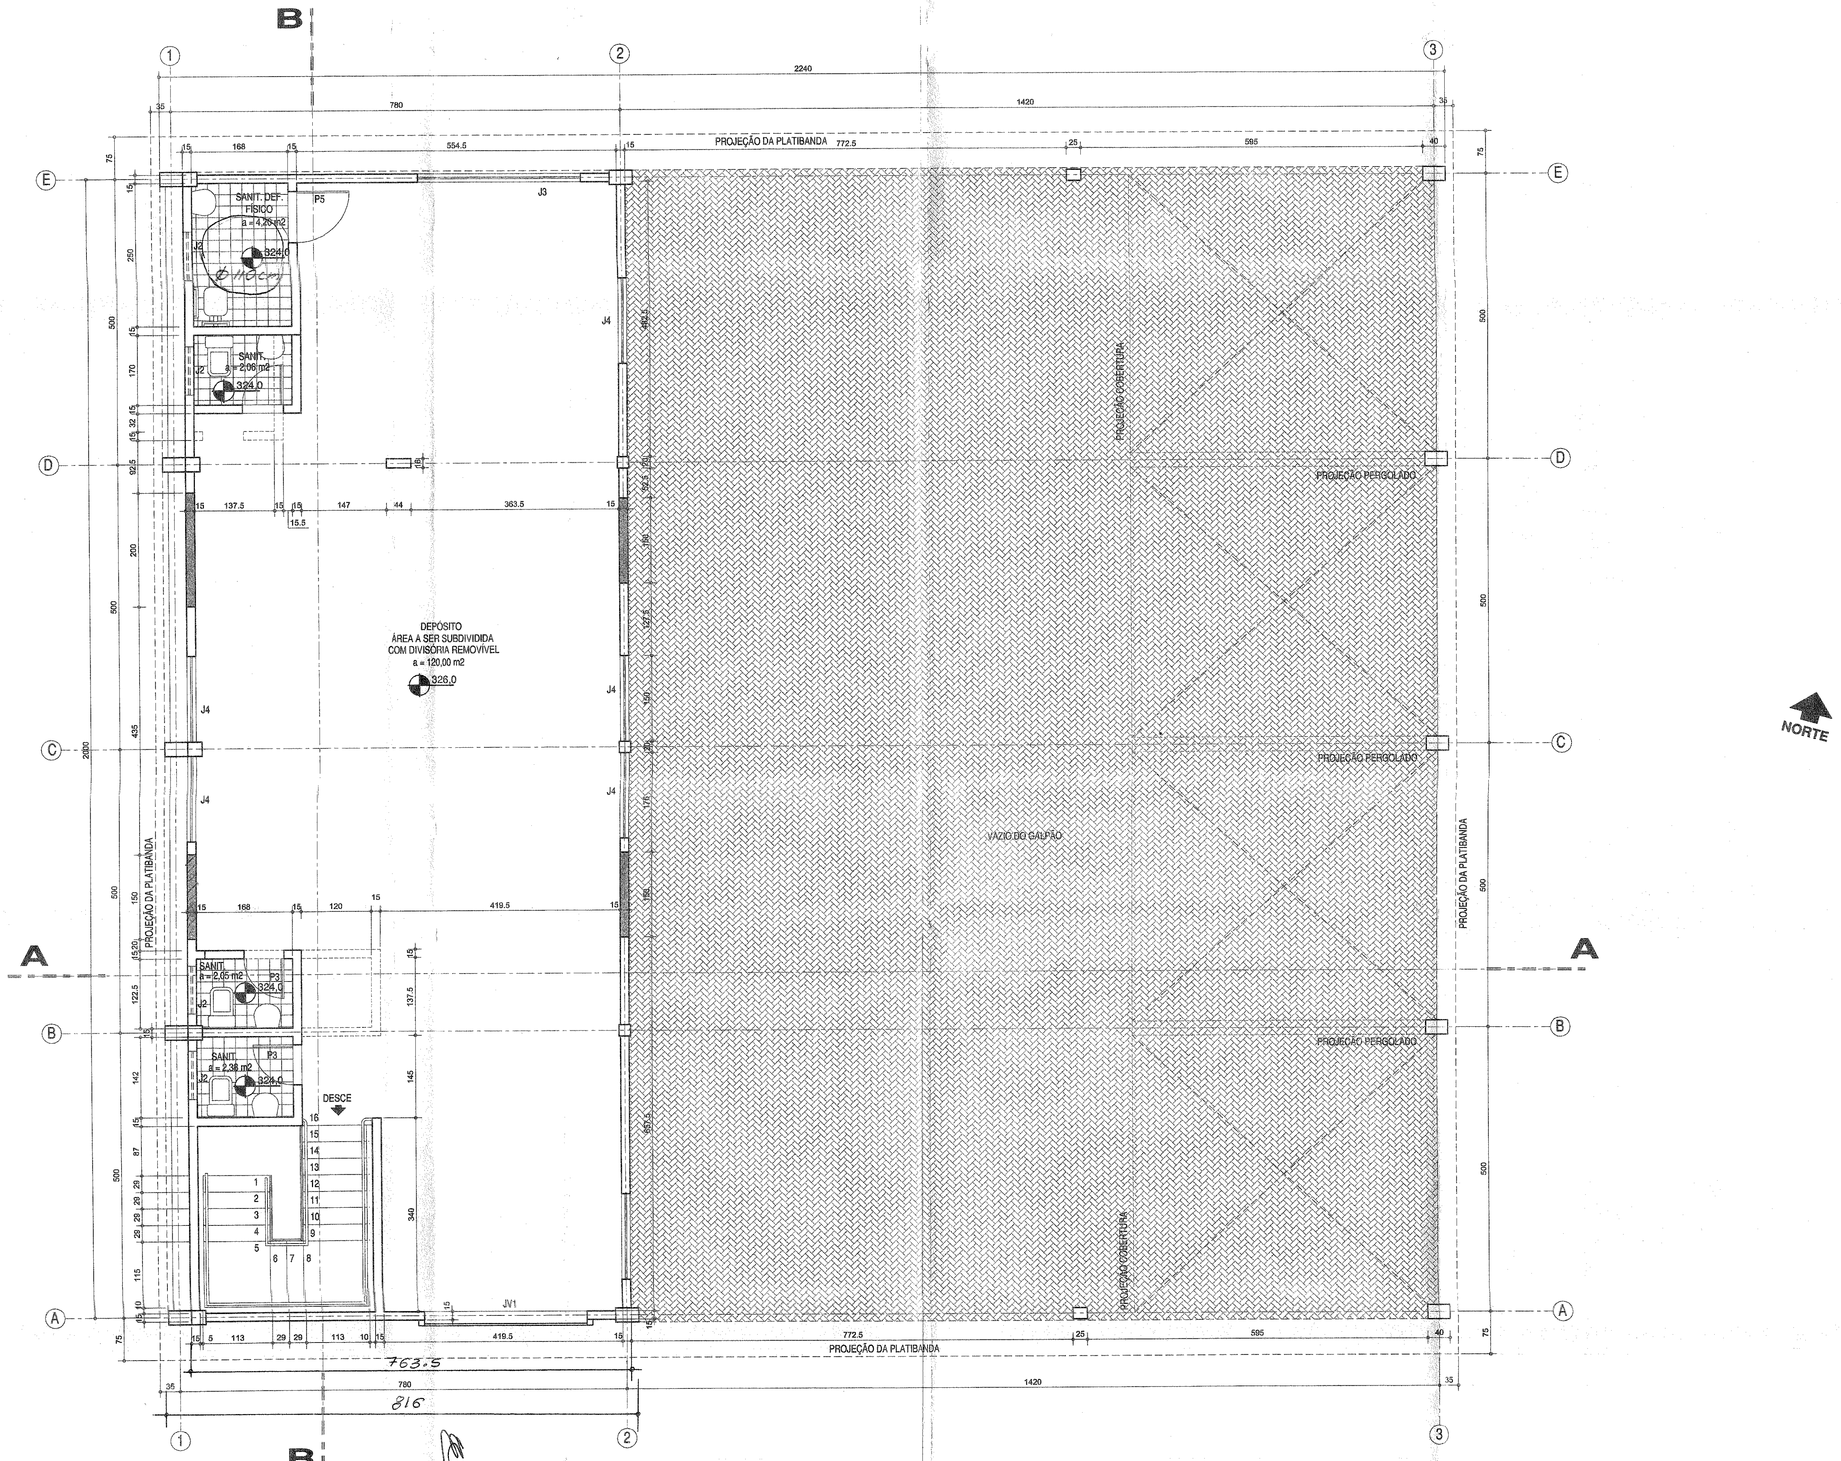

PLANTA DO MEZANINO
ESCALA 1:50
ÁREA: 155,25 m2

LEGENDA

	À DEMOLIR
	À CONSTRUIR
	EXISTENTE

SETOR DE INDÚSTRIA E ABASTECIMENTO

ENDEREÇO: SIA - TRECHO 17 - LOTE 1360 - VIA IA-4

PROPRIETÁRIO: SANTA ALICE CONSTRUÇÕES E INCORPORAÇÕES LTDA.

AUTOR DO PROJETO: MÁRCIO CAMPOS CORRÊA

RESP. TÉCNICO:

O PROPRIETÁRIO

O AUTOR CREA 51023/D/MG

O R.T.

G.D.F. RA-XXIX
Nº Prov. 309.000.434/2009 DATA 02/06/11

APROVADO
Luiz Puppi
Diretor de Obras e Serviços Públicos
Matrícula 55527801-RA XXIX

A APROVAÇÃO DESTE PROJETO NÃO IMPLICA NO RECONHECIMENTO PELO GDF DA PROPRIEDADE DO TERRENO

VISTO VÁLIDO POR 04 (QUATRO) ANOS.

ÁREA DE CONSTRUÇÃO
Existente 609,01 m²
A Demolir 129,00 m²
A Construir ____ m²
TOTAL 480,01 m²

GDF - CBMDF - DESEG - DIEAP
APROVADO EM CONSULTA PRÉVIA no que se refere às SAÍDAS DE EMERGÊNCIA.
Data: 25/05/11
ANALISTA DE PROJETOS
PRISCILA de Souza Cruz
Cap QOBM/Comb.
Matr. 1400189

PROJETO DE ARQUITETURA
PROJETO DE EDIFÍCIO COMERCIAL

MINIM
MÁRCIO CORRÊA
ARQUITETURA

L- 03 / 07
PLANTA MEZANINO

DATA	ÁREA LOTE	ÁREA CONST.
15/03/2011	2.106,15 m2	480,00 m2