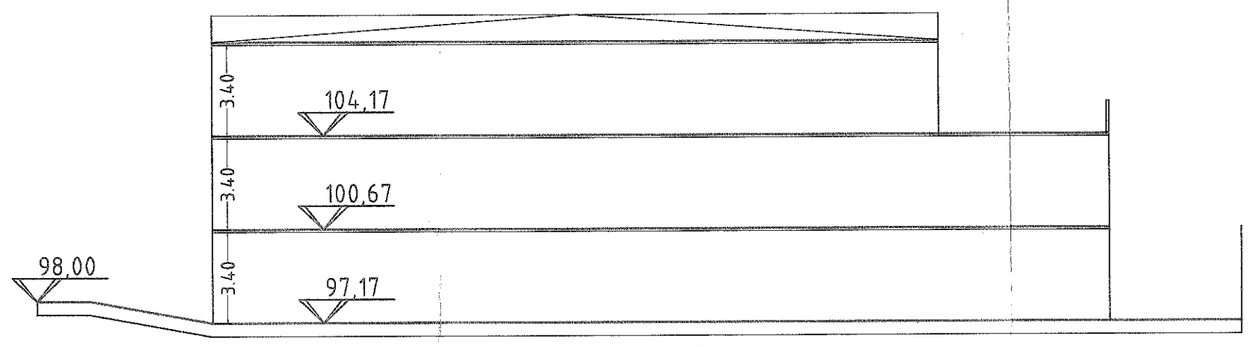

CORTE ESQUEMÁTICO AA
escala 1:200

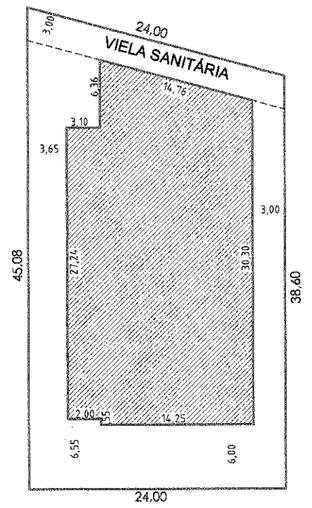

AV: Dr MORAES SALES
Implantação Geral
escala 1:500

LEGENDA	
EXISTENTE	
A CONSTRUIR	207 m²

	ÁREA DO MÓDULO	ÁREA COMUM	TOTAL
MÓDULO 01 - TERRO	483,07 m²	40,94 m²	524,01m²
MÓDULO 02 - SUPERIOR	439,26 m²	27,14 m²	466,40 m²
SUBSOLO GARAGEM		524,01 m²	524,01 m²

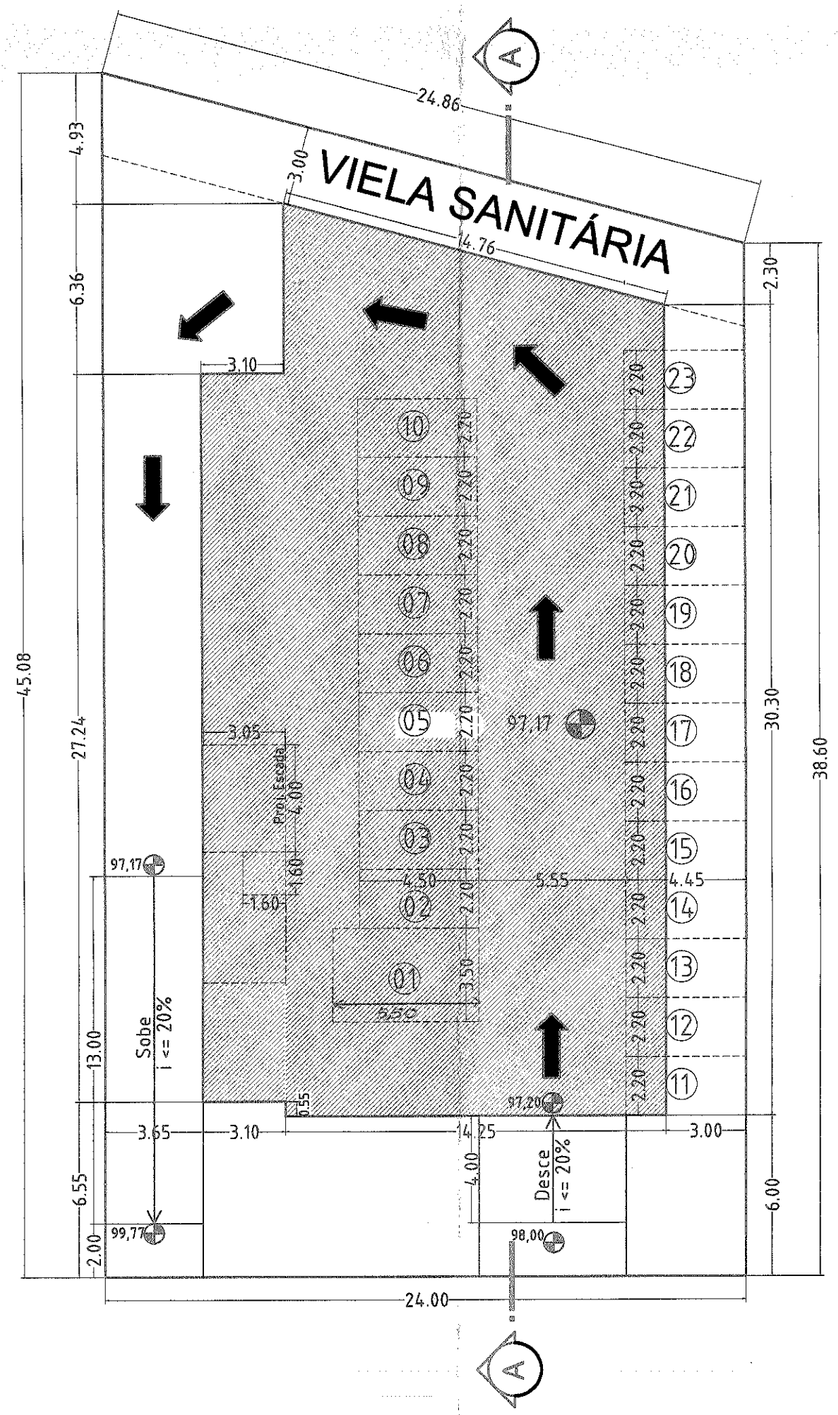

AV: Dr MORAES SALES
Implantação Subsolo Garagem
escala 1:200

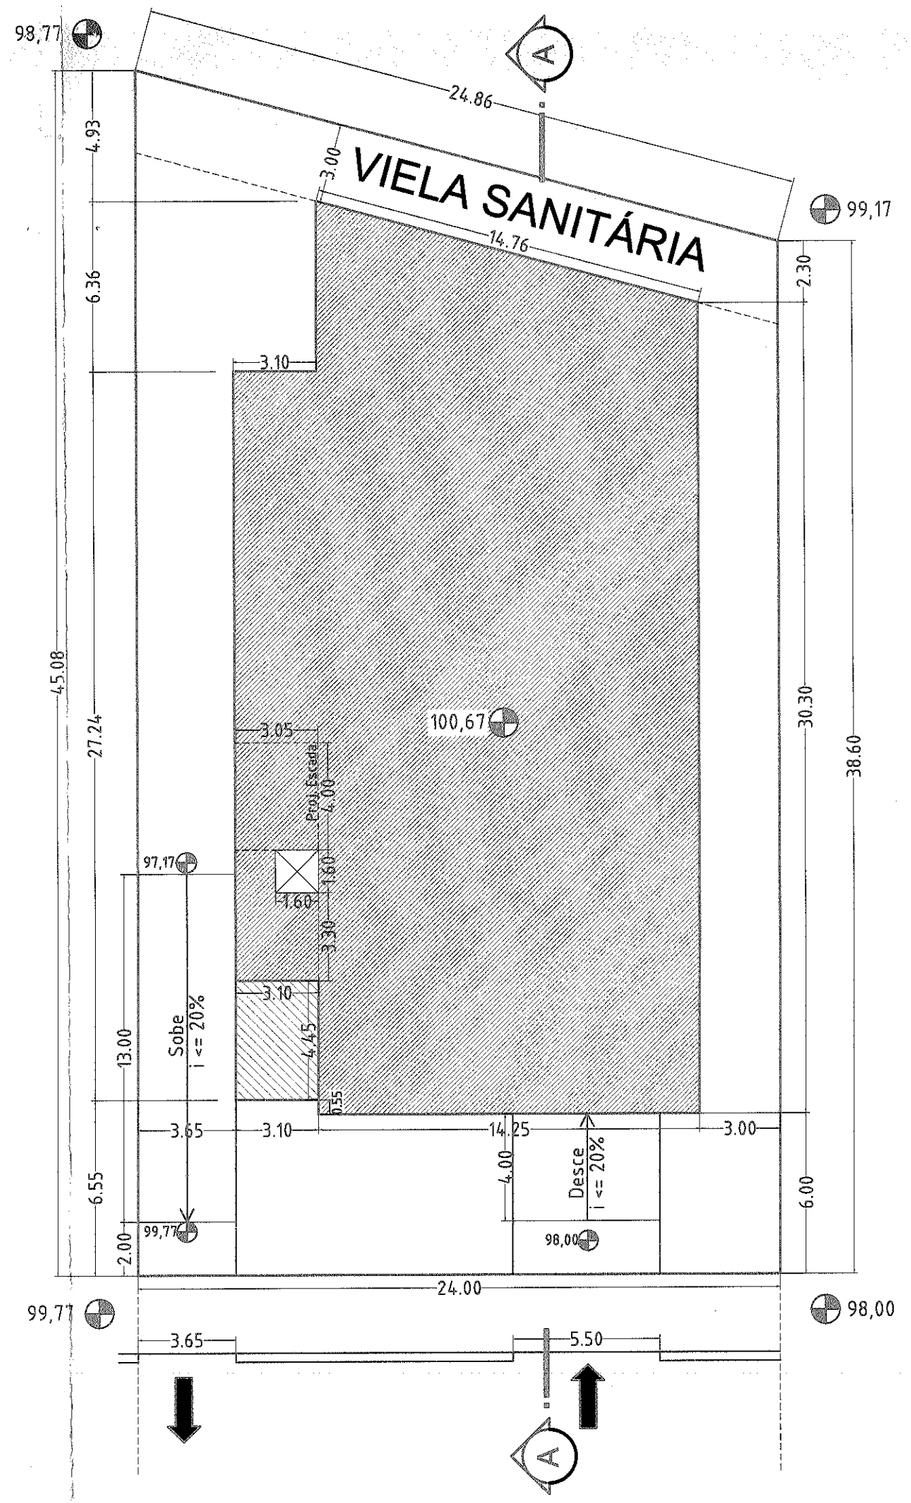

AV: Dr MORAES SALES
Implantação Terreo
escala 1:200

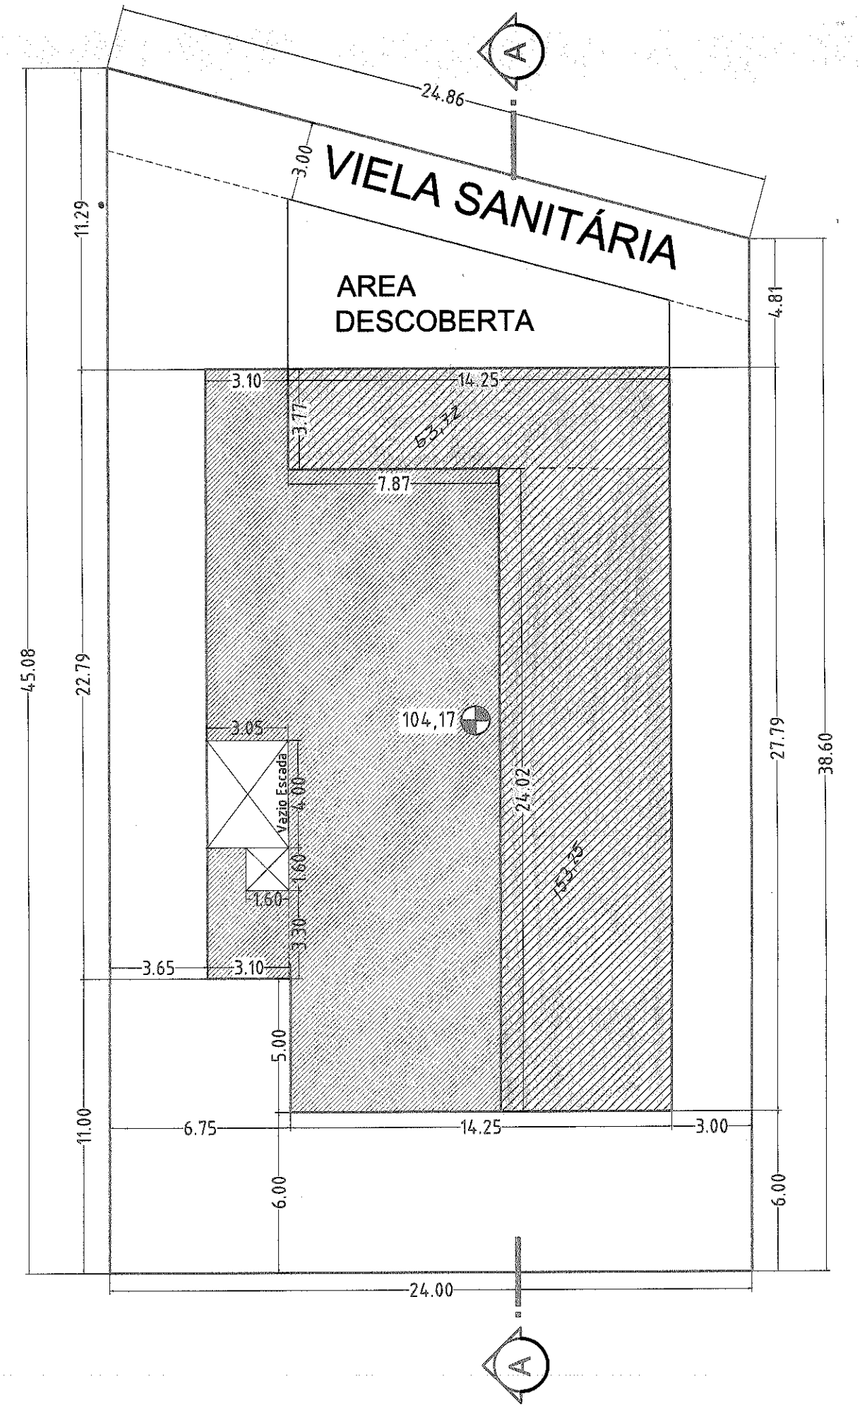

AV: Dr MORAES SALES
Implantação Superior
escala 1:200

OBS
(1) ESTE PROJETO FOI ANALISADO CONFORME ESTABELECIDO NO DECRETO Nº _____/____.
(2) OS ESTABELECIMENTO A SE INSTALAREM NESTA EDIFICAÇÃO, FICARÃO SUJEITOS AS RESTRIÇÕES DE USO E DE POLO GERADOR DE TRAFEGO DA LEGISLAÇÃO EDILÍCIA VIGENTE DA PREFEITURA MUNICIPAL DE CAMPINAS

PROJETO SIMPLIFICADO 1/1

obra / tipo ocup.: AMPLIAÇÃO DE CONSTRUÇÃO COMERCIAL - CSE (126)

localização / zoneamento:
AV: DOUTOR MORAES SALES 2494
LOTE 06 QUADRA O QUARTEIRÃO 1879
Jd PARAISO ZONA 03 C/ CSE

NÚMERO DORMIT./UNID	TOTAL DORMITÓRIOS	NÚMERO BANHEIROS./UNID	TOTAL BANHEIROS	TOTAL UNIDADES
******	*****	03 /01	06	02

ÁREAS EM (M2)

TERRENO	1003,55
EXISTENTE:	
Subsolo Garagem	524,01
Pav. Terreo	524,01
Pav. Superior	259,01
Existente Total	1307,03
A CONSTRUIR:	
Pav. Superior	207,39
TOTAL GERAL	1514,42
OCUPADA	524,01
LIVRE	479,54

PROPRIETÁRIO
DECLARO QUE A APROVAÇÃO DESTE PROJETO PELA PREFEITURA NÃO IMPLICA NO RECONHECIMENTO DO DIREITO DE PROPRIEDADE DO TERRENO
ASSINATURA
NOME: Porto Seguro Companhia de Seguros Gerais

AUTOR DO PROJETO
DECLARO PARA OS DEVIDOS FINS DE DIREITO, INCLUSIVE NA ESFERA PENAL, QUE O PROJETO FOI ELABORADO COM TOTAL OBSERVANCIA À LEGISLAÇÃO EDILÍCIA VIGENTE, INCLUSIVE A DE ACESSIBILIDADE PARA OS CASOS PREVISTOS EM LEI
ASSINATURA
Wilson Roberto Calzado
Engenheiro Civil
CREA:0601327293
DU:3050
ART:92221220090988307.

DEPARTAMENTO DE USO E OCUPAÇÃO DO SOLO
DOCUMENTO SEM RASURAS

RESPONSÁVEL TÉCNICO
DECLARO QUE:
1. A OBRA SERÁ EXECUTADA DE ACORDO COM O PROJETO APROVADO PELA PMC E SOMENTE APÓS A APROVAÇÃO DOS PROJETOS COMPLEMENTARES JUNTO AS EMPRESAS CONCESSIONÁRIAS DE SERVIÇOS PÚBLICOS QUANDO NECESSÁRIO.
2. QUALQUER ALTERAÇÃO AO PROJETO SERÁ IMEDIATAMENTE COMUNICADO A PMC.
ASSINATURA
Wilson Roberto Calzado
Engenheiro Civil
CREA:0601327293
DU:3050
ART:92221220090988307.

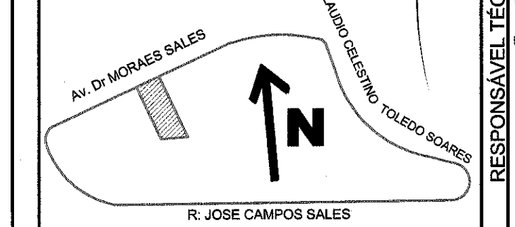

RESERV. PMC

PREFEITURA MUNICIPAL DE CAMPINAS
DEPARTAMENTO DE USO E OCUPAÇÃO DO SOLO
APROVADO
EM 09/09/09 PROT. Nº 06/11/101104
Eng. Marcelo Giallucci
CREA 5061053096
DUOS

DEPARTAMENTO DE USO E OCUPAÇÃO DO SOLO
ESTA APROVA[illegible] RESTRINGE AO TIPO DE OCUPAÇÃO (R[illegible] OU COMERCIAL), O TIPO DE ATIVI[illegible] DESENVOLVIDA NO LOCAL SERÁ ANALISADA NA OCASIÃO DO ALVARÁ DE USO.