



CORTE ESQUEMÁTICO AA
escala 1:200

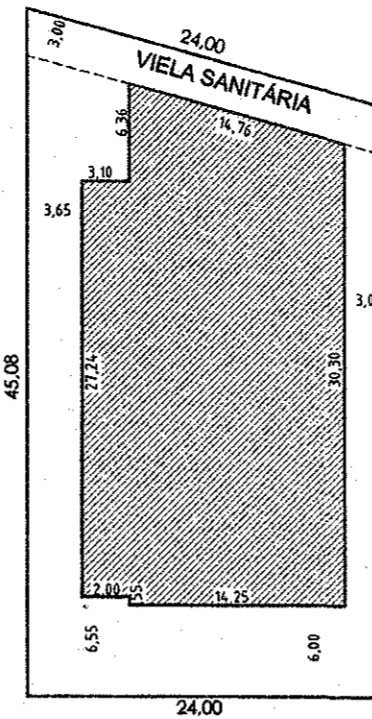


AV: Dr MORAES SALES
Implantação Geral
escala 1:500

LEGENDA	
EXISTENTE	
A CONSTRUIR	


	ÁREA DO MÓDULO	ÁREA COMUM	TOTAL
MÓDULO 01 - TERRO	483,07 m ²	40,94 m ²	524,01 m ²
MÓDULO 02 - SUPERIOR	439,26 m ²	27,14 m ²	466,40 m ²
SUBSOLO GARAGEM		524,01 m ²	524,01 m ²

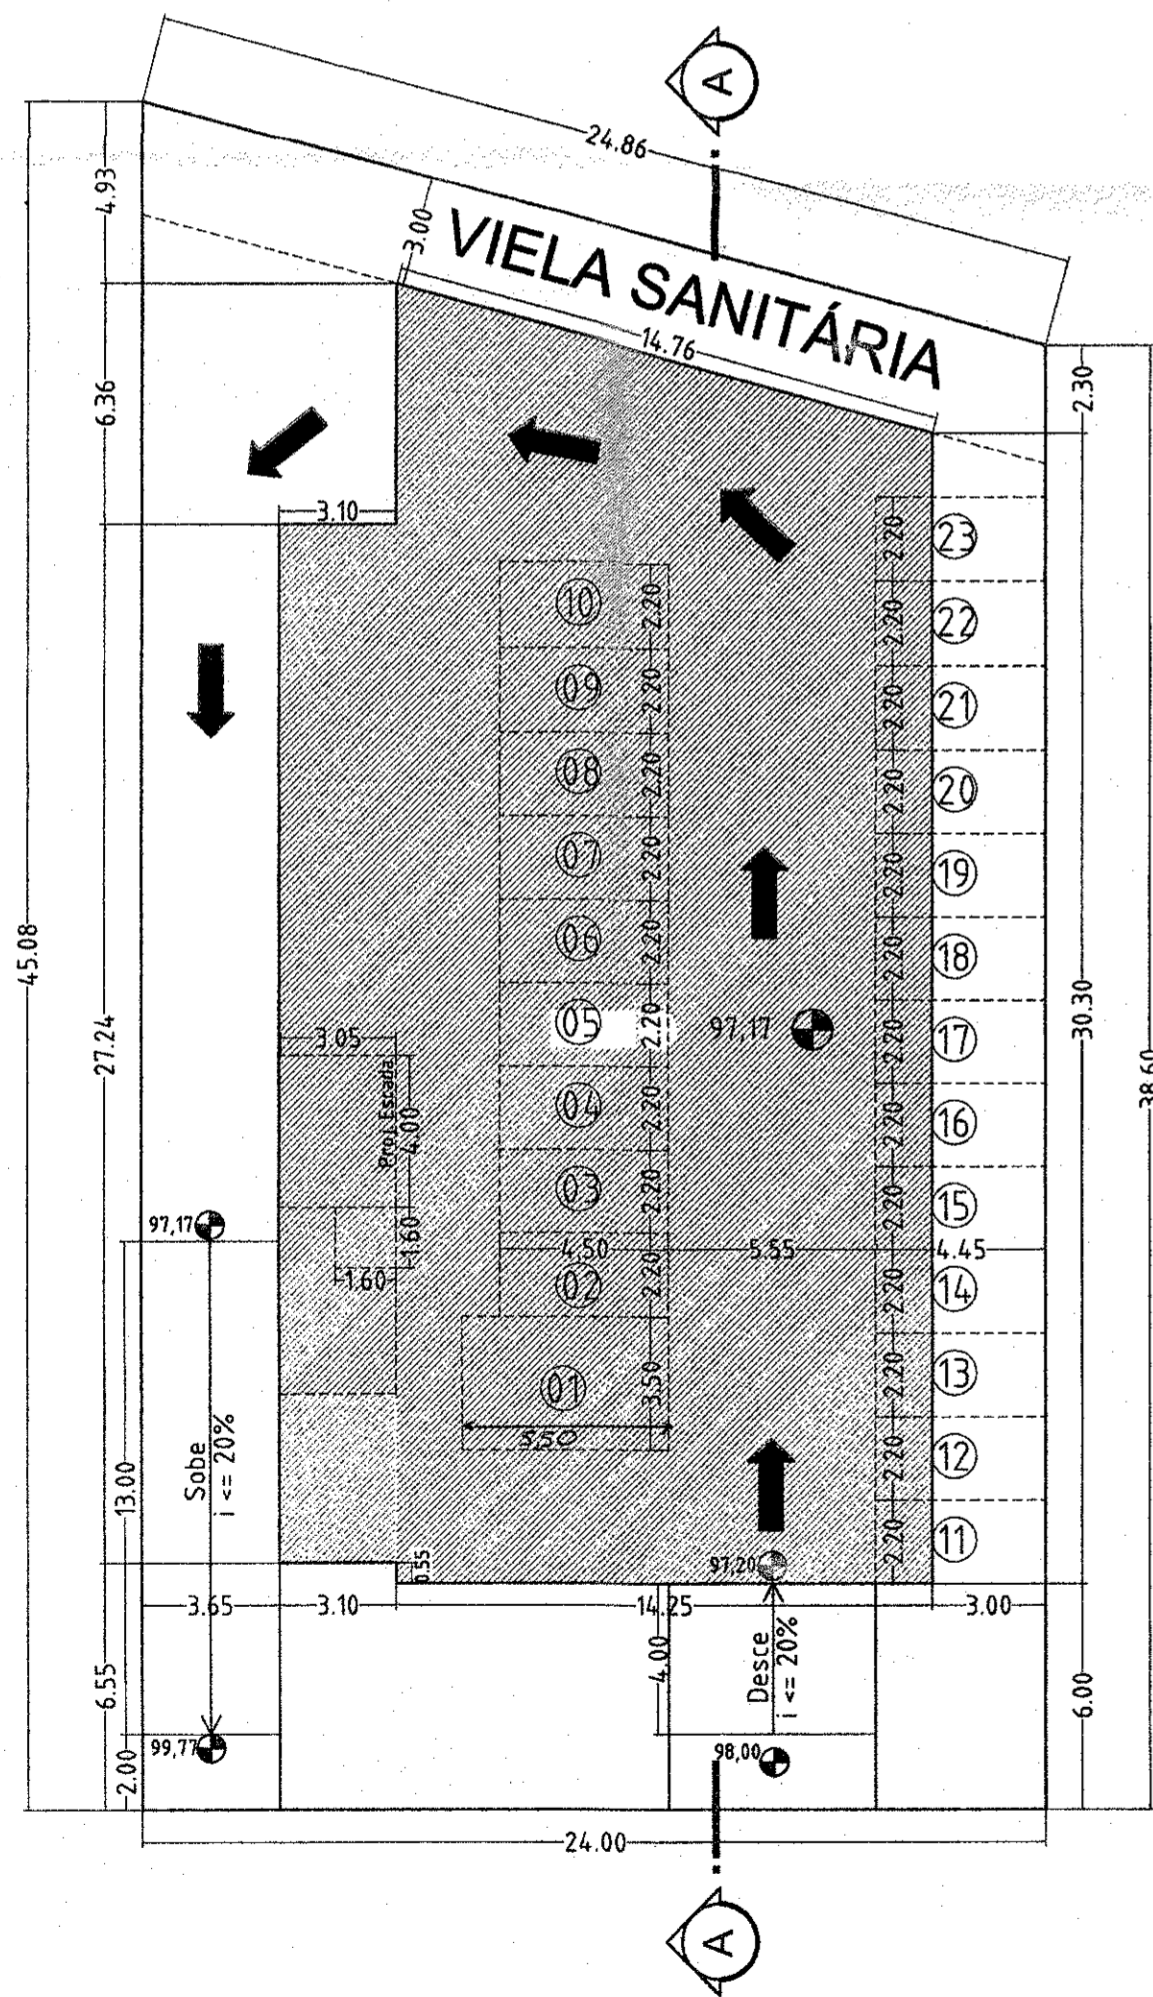

AV: Dr MORAES SALES
Implantação Subsolo Garagem
escala 1:200

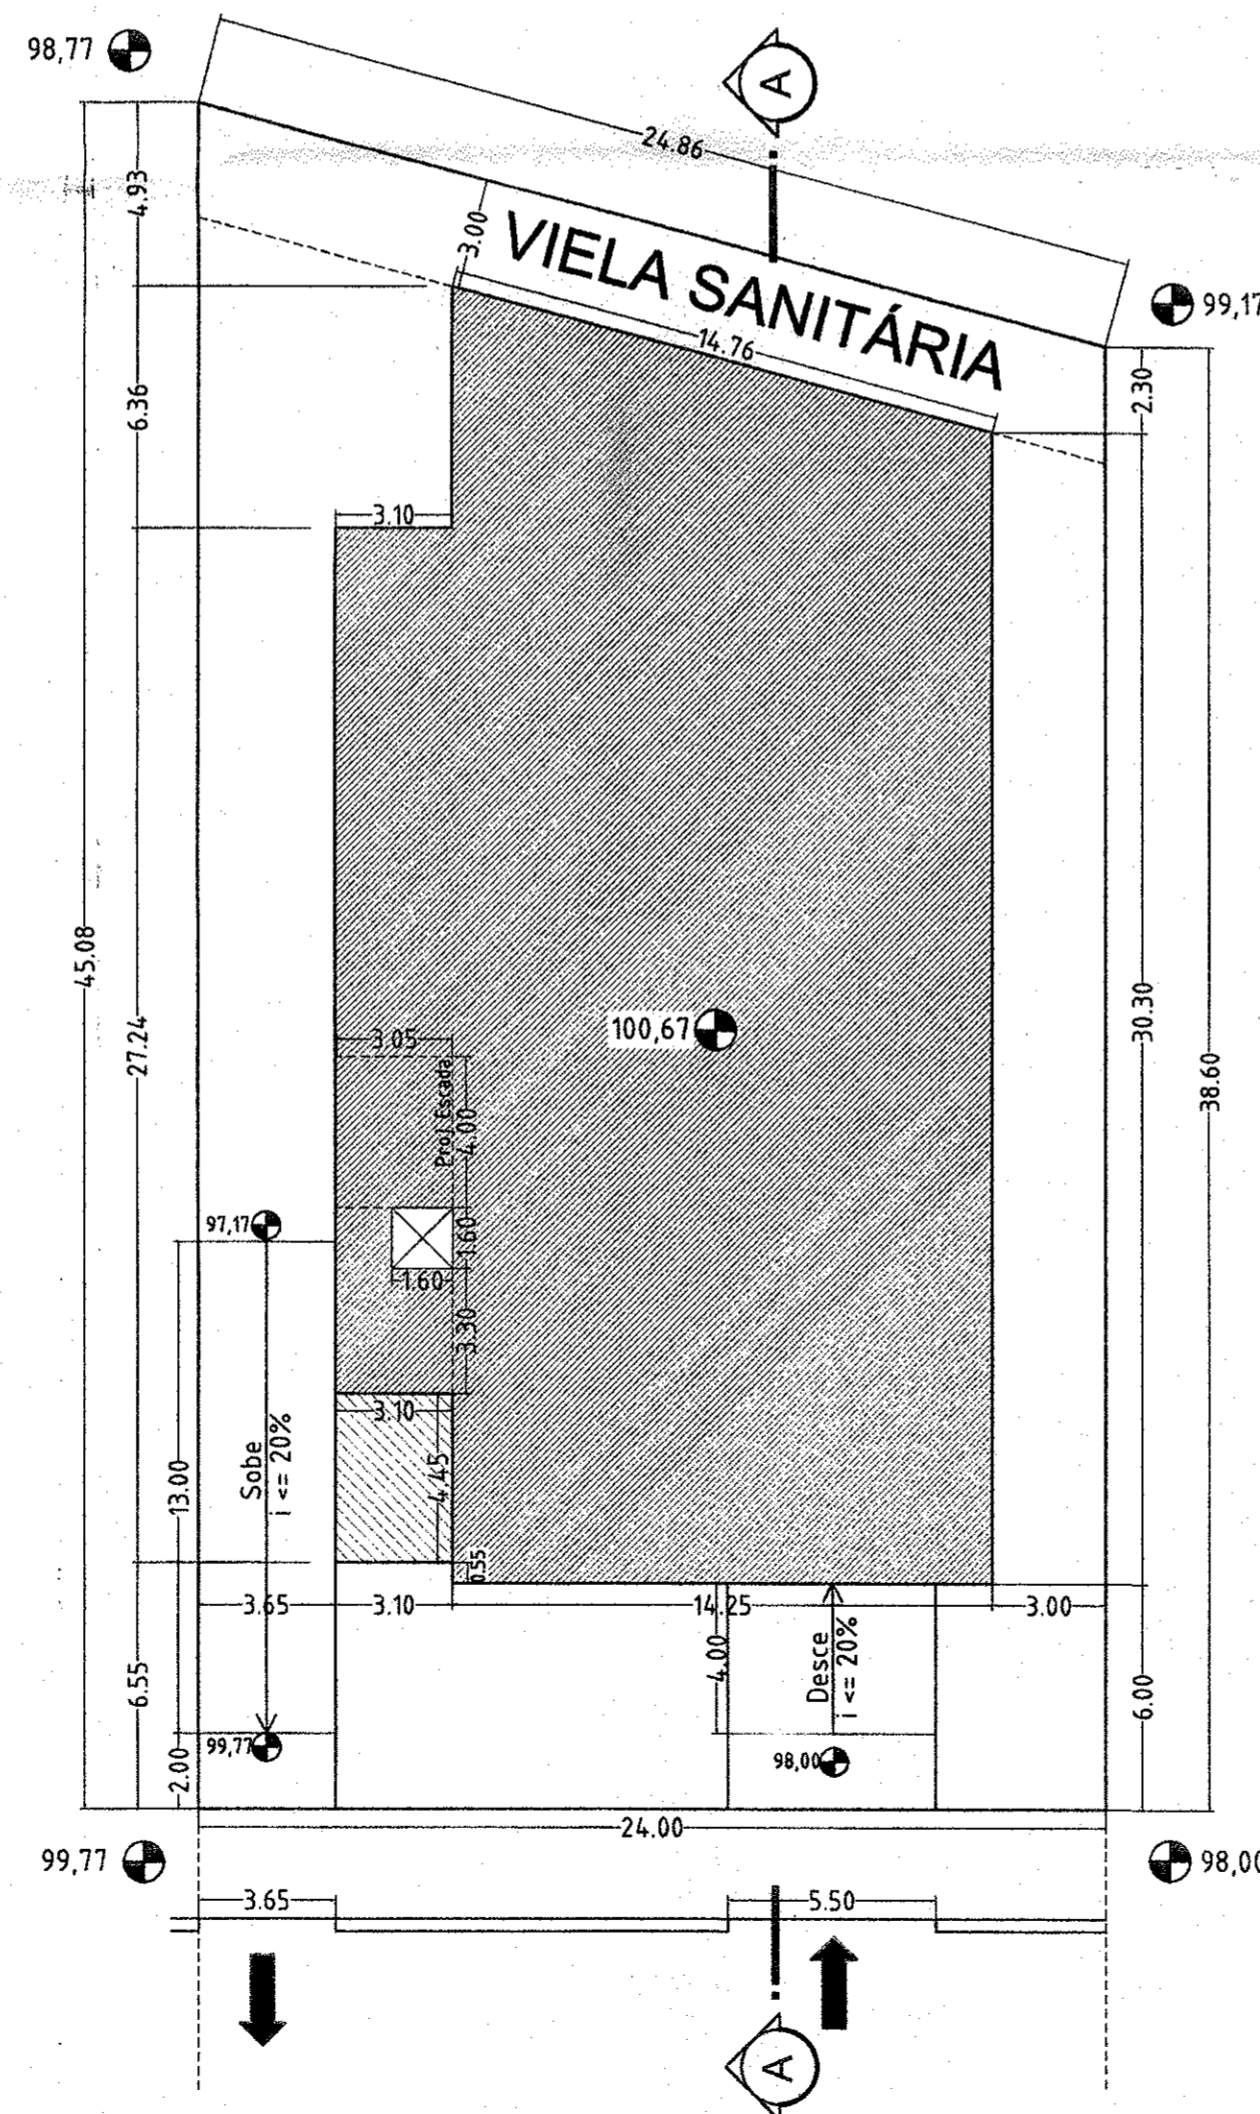

AV: Dr MORAES SALES
Implantação Terreno
escala 1:200

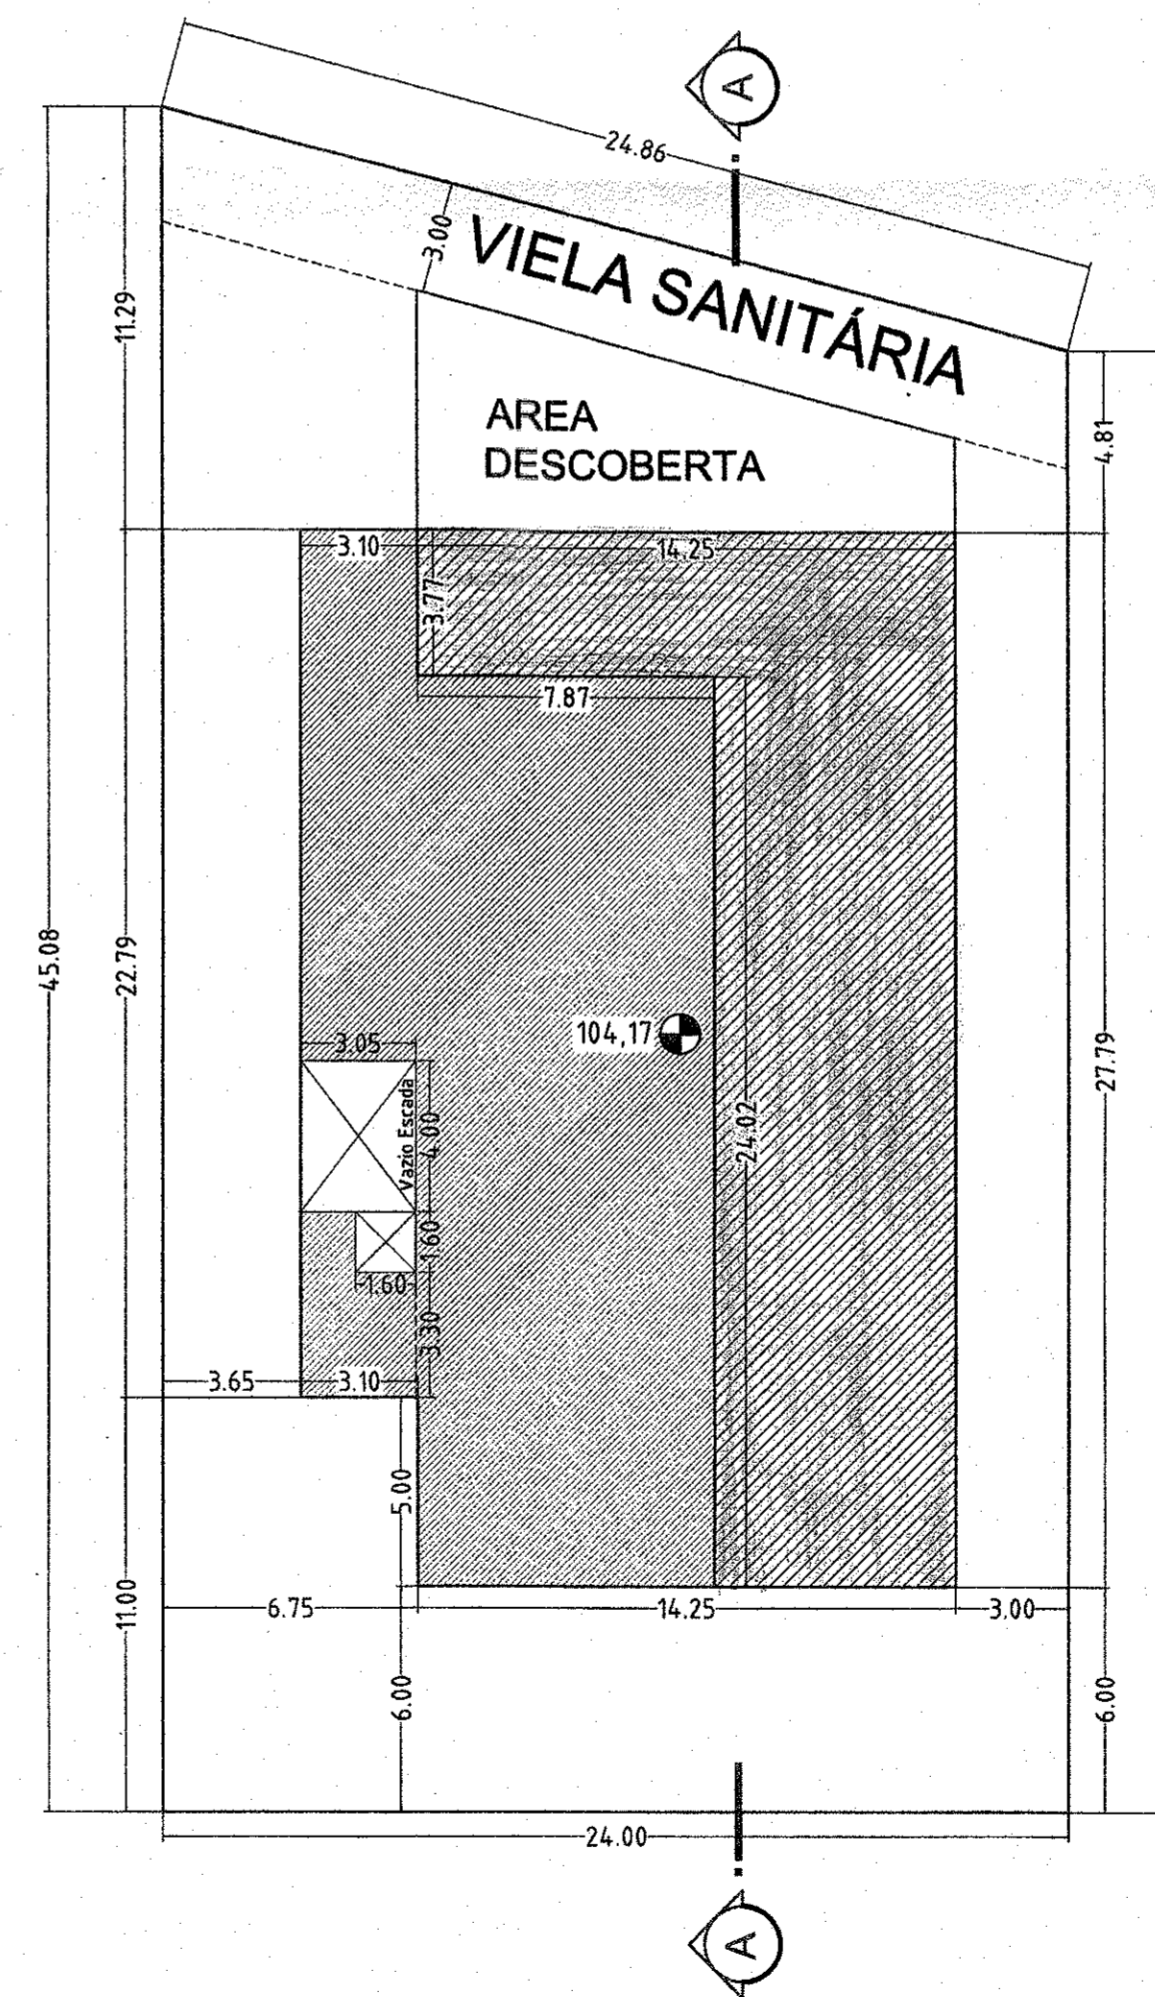

AV: Dr MORAES SALES
Implantação Superior
escala 1:200

PROJETO SIMPLIFICADO		1/1	
obra / tipo ocup. AMPLIAÇÃO DE CONSTRUÇÃO COMERCIAL - CSE			
AV: DOUTOR MORAES SALES		2494	
LOTE 06 QUADRA 0		QUARTEIRÃO 1879	
Jd PARAISO		ZONA 03 C/ CSE	
NUMERO DORMIT./UNID *****	TOTAL DORMITÓRIOS *****	NUMERO BANHEIROS/UNID 03/01	TOTAL BANHEIROS 06
TERRENO EXISTENTE: Subsolo Garagem 524,01 Pav. Terreo 524,01 Pav. Superior 259,01 Existente Total 1307,03		TOTAL UNIDADES 02	
A CONSTRUIR: Pav. Superior 207,39		TOTAL GERAL OCUPADA 1514,42 LIVRE 479,54	
DECLARO QUE A APROVAÇÃO DESTE PROJETO PELA PREFEITURA NÃO IMPLICA NO RECONHECIMENTO DO DIREITO DE PROPRIEDADE DO TERRENO			
ASSINATURA: Wilson Roberto Calzado Engenheiro Civil CREA-0601327293 DU-3050 ART-92221220090988307.		ASSINATURA: Wilson Roberto Calzado Engenheiro Civil CREA-0601327293 DU-3050 ART-92221220090988307.	
DECLARO QUE: 1. A OBRA SERÁ EXECUTADA DE ACORDO COM O PROJETO APROVADO PELA PMC E SOMENTE APÓS A APROVAÇÃO DOS PROJETOS COMPLEMENTARES JUNTO AS EMPRESAS CONCESSIONÁRIAS DE SERVIÇOS PÚBLICOS QUANDO NECESSÁRIO. 2. QUALQUER ALTERAÇÃO AO PROJETO SERÁ IMEDIATAMENTE COMUNICADA A PMC.			
DEPARTAMENTO DE USO E OCUPAÇÃO DO SOLO		DEPARTAMENTO DE OCUPAÇÃO DO SOLO	
DOCUMENTO SEM RASURAS			
AV. DR MORAES SALES		R. JOSE CAMPOS SALES	
RESERV. PMC			
APROVADO			
EM 29.05.2023 PROJ. N.º 064/11024			
Eng.º Marcelo Gialluca CBEA 5061053096 DUOS			

OBS: 1) ESTE PROJETO FOI ANALISADO CONFORME ESTABELECIDO NO DECRETO Nº... 2) OS ESTABELECIMENTOS A SE INSTALAREM NESTA EDIFICAÇÃO, FICARÃO SUJEITOS AS RESTRIÇÕES DE USO E DE POLO GERADOR DE TRÁFEGO DA LEGISLAÇÃO EDILÍCIA VIGENTE DA PREFEITURA MUNICIPAL DE CAMPINAS