




LEGENDA	
ATENDIMENTO	
VAGAS / CLIENTE	

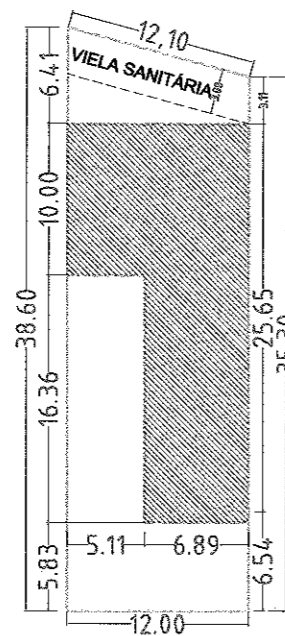


**AV: Dr MORAES SALES**  
**Implantação Geral**  
escala 1:500

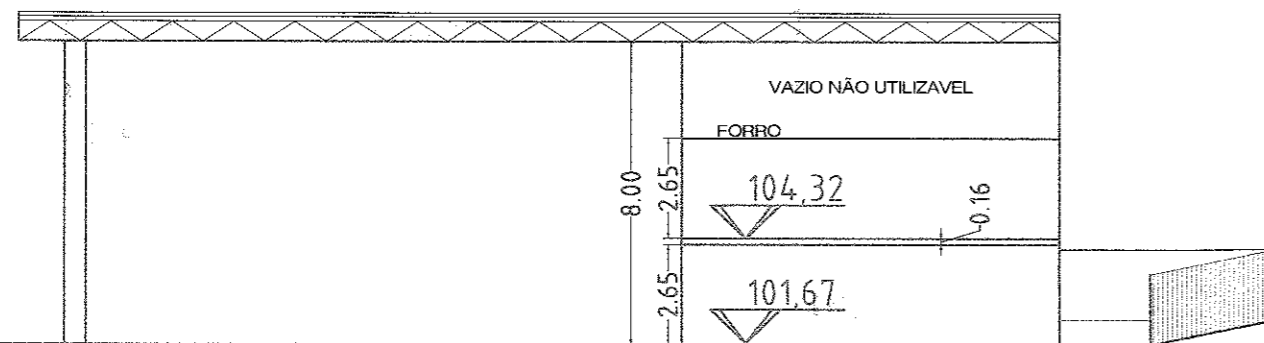

**Corte Esquetático AA**  
escala 1:500

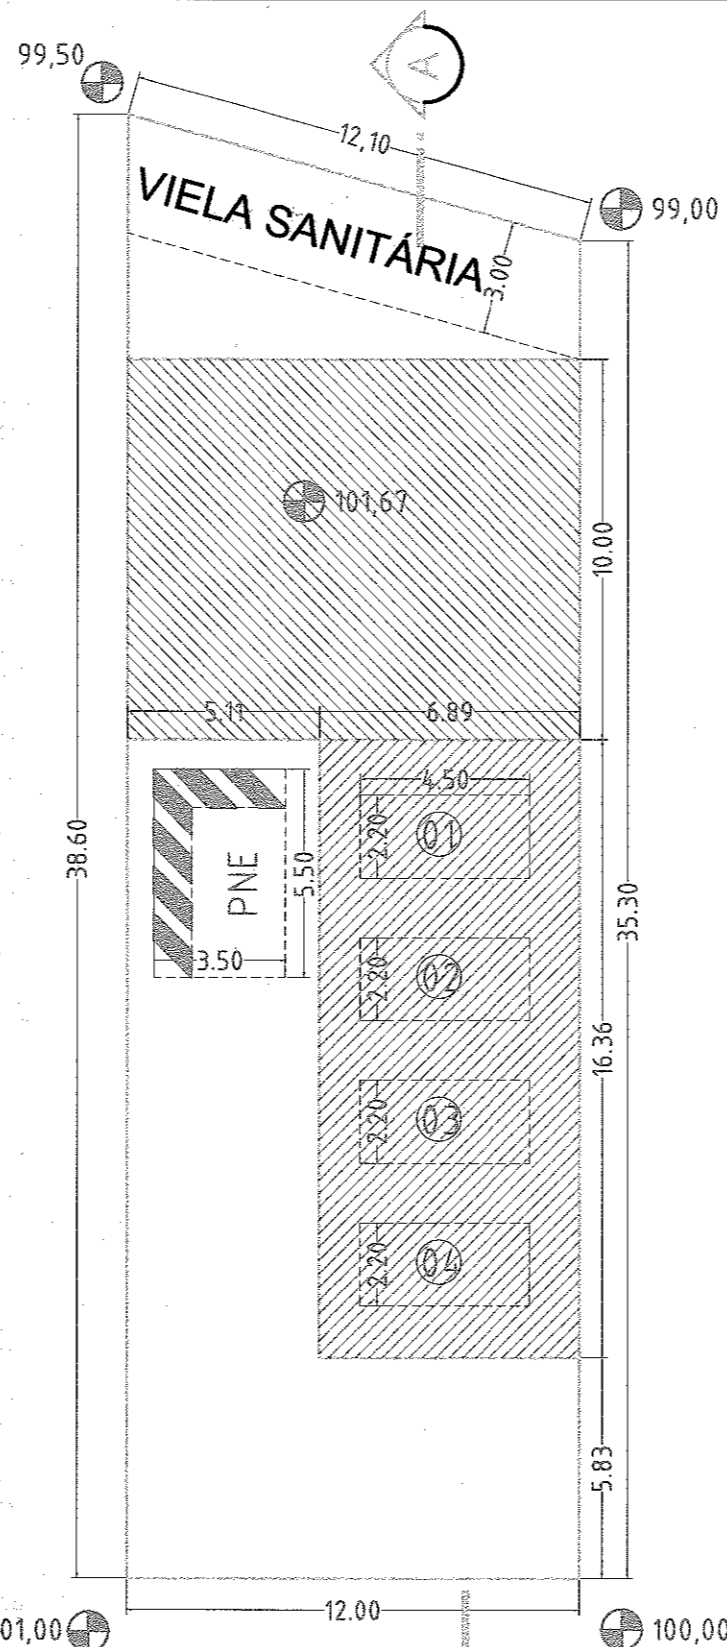

**AV: Dr MORAES SALES**  
**Implantação Terreo**  
escala 1:200

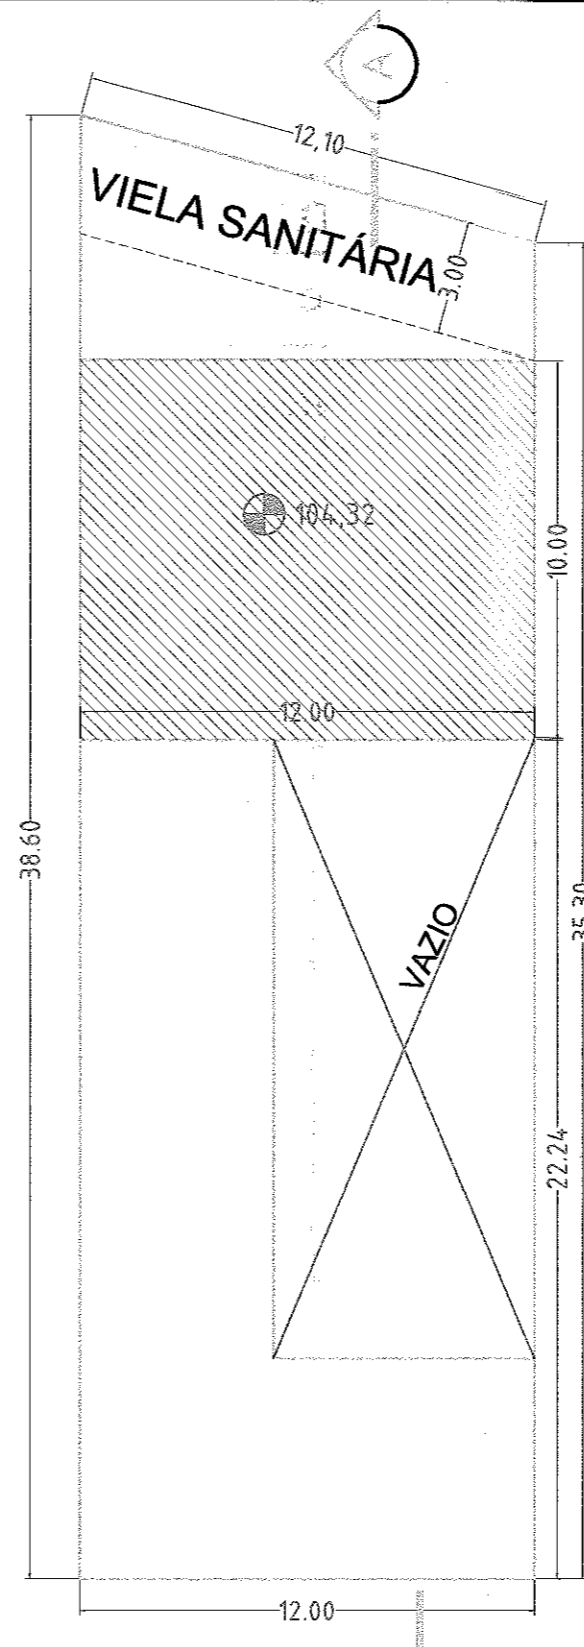

**AV: Dr MORAES SALES**  
**Implantação Superior**  
escala 1:200

OBS

(1) ESTE PROJETO FOI ANALISADO CONFORME ESTABELECIDO NO DECRETO Nº \_\_\_\_\_ / \_\_\_\_\_.  
(2) OS ESTABELECIMENTOS A SE INSTALAREM NESTA EDIFICAÇÃO, FICARÃO SUJEITOS AS RESTRIÇÕES DE USO E DE POLO GERADOR DE TRAFEGO DA LEGISLAÇÃO EDILÍCIA VIGENTE DA PREFEITURA MUNICIPAL DE CAMPINAS

# PROJETO SIMPLIFICADO 111

obra / tipo ocup.	CONSTRUÇÃO COMERCIAL - CSE		SE-DECO/FL. 10
localização / zoneamento	AV: DOUTOR MORAES SALES	2484	P.M.C. - 03.003
	<b>LOTE 05 QUADRA 0</b>	<b>QUARTEIRÃO 1879</b>	
	<b>Jd PARAISO</b>	<b>ZONA 03 CI CSE</b>	

NÚMERO DORMIT./UNID	TOTAL DORMITÓRIOS	NÚMERO BANHEIROS./UNID	TOTAL BANHEIROS	TOTAL UNIDADES
*****	*****	03 101	06	02


TERRENO	443,40
<b>A CONSTRUIR:</b>	
Pav. Terreo	
Vaga para Cliente	112,72
Atendimento	120,00
Pav. Superior - Escritório	120,00
<b>TOTAL GERAL</b>	<b>352,72</b>
<b>OCUPADA</b>	<b>232,72</b>
<b>LIVRE</b>	<b>210,68</b>

DECLARO QUE A APROVAÇÃO DESTES PROJETO PELA PREFEITURA NÃO IMPLICA NO RECONHECIMENTO DO DIREITO DE PROPRIEDADE DO TERRENO

ASSINATURA:   
NOME: Porto Seguro Companhia de Seguros Gerais (Alexandra Peev)

DECLARO PARA OS DEVIDOS FINS DE DIREITO, INCLUSIVE NA ESFERA PENAL, QUE O PROJETO FOI ELABORADO COM TOTAL OBSERVANCIA A LEGISLAÇÃO EDILÍCIA VIGENTE, INCLUSIVE A DE ACESSIBILIDADE PARA OS CASOS PREVISTOS EM LEI

ASSINATURA:   
Wilson Roberto Calzado  
Engenheiro Civil  
CREA:06601327293  
DU:3050  
ART.: 92221220130718677

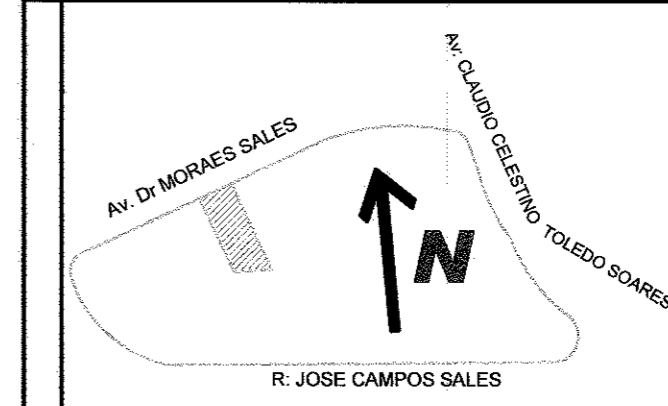

DECLARO QUE:  
1. A OBRA SERÁ EXECUTADA DE ACORDO COM O PROJETO APROVADO PELA PMC E SOMENTE APÓS A APROVAÇÃO DOS PROJETOS COMPLEMENTARES JUNTO AS EMPRESAS CONCESSIONÁRIAS DE SERVIÇOS PÚBLICOS QUANDO NECESSÁRIO.  
2. QUALQUER ALTERAÇÃO AO PROJETO SERÁ IMEDIATAMENTE COMUNICADO A PMC.

ASSINATURA:   
Wilson Roberto Calzado  
Engenheiro Civil  
CREA:06601327293  
DU:3050  
ART.: 92221220130718677

RESERV. PMC

DEPARTAMENTO DE USO E OCUPAÇÃO DO SOLO  
DOCUMENTO SEM RASURAS

DEPARTAMENTO DE USO E OCUPAÇÃO DO SOLO  
ESTA APROVAÇÃO SE RESTRINGE AO TIPO DE OCUPAÇÃO (RESIDENCIAL OU COMERCIAL). O TIPO DE ATIVIDADE DESENVOLVIDA NO LOCAL SERÁ ANALISADA NA OCASIÃO DO ALVARÁ DE USO.

PREFEITURA MUNICIPAL DE CAMPINAS  
DEPARTAMENTO DE USO E OCUPAÇÃO DO SOLO

**APROVADO**

EM 29/08/13 PROT. 13/11/9234

Eng. Eduardo Rogério Mendonça  
CREA 5061293077