


OTTO 368

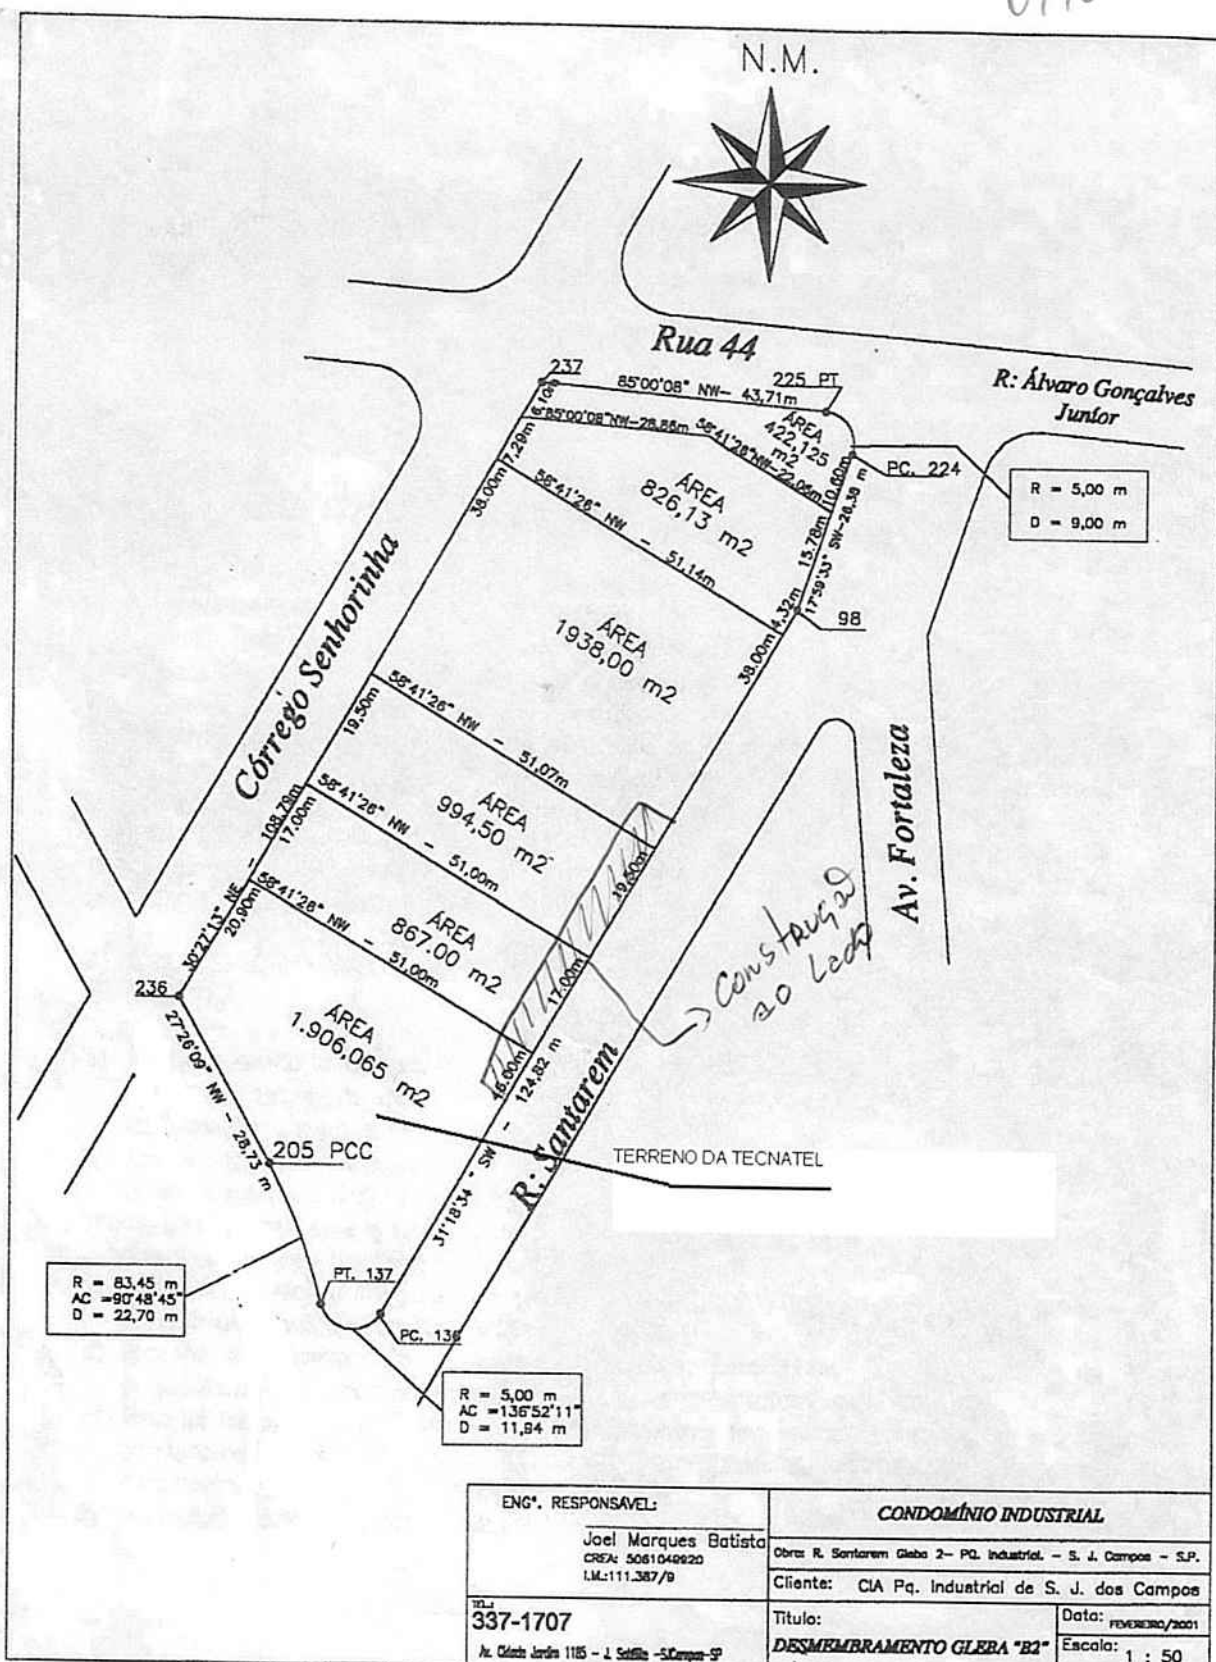

9224-9044 OTTO

R = 83,45
AC = 90°48'45"
D = 22,70

R = 5,00 m
AC = 136°52'11"
D = 11,84 m

R = 5,00 m
D = 9,00 m

ENG. RESPONSÁVEL: Joel Marques Batista CREA: 506104920 LM:111.387/9	CONDOMÍNIO INDUSTRIAL	
TÍTULO: 337-1707 Av. Glória Jardim 1185 - J. Sefelt - S. Campos - SP	Obra: R. Santarem Gleba 2- PQ. Industrial. - S. J. Campos - S.P. Cliente: CIA Pq. Industrial de S. J. dos Campos	Data: FEVEREIRO/2001 Escala: 1 : 50