




corte: A-A

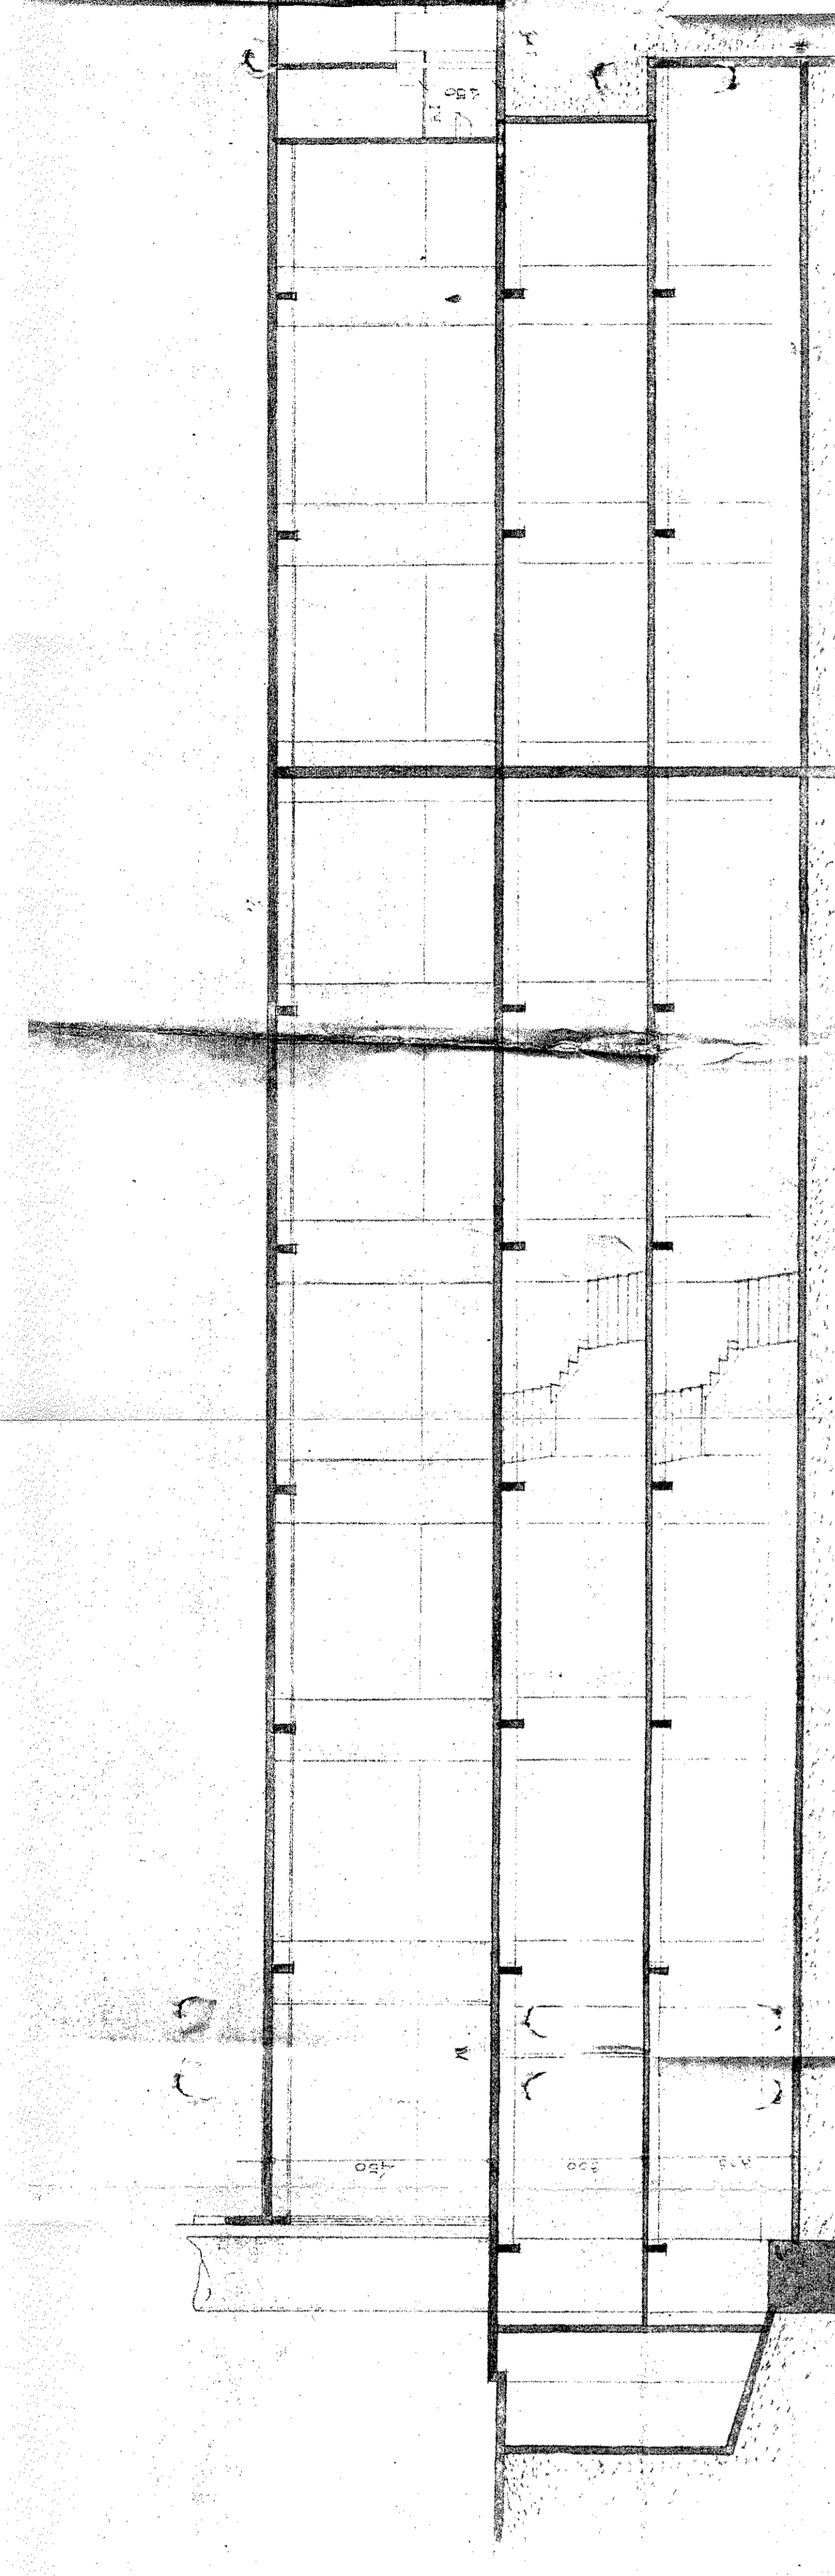

corte B-B

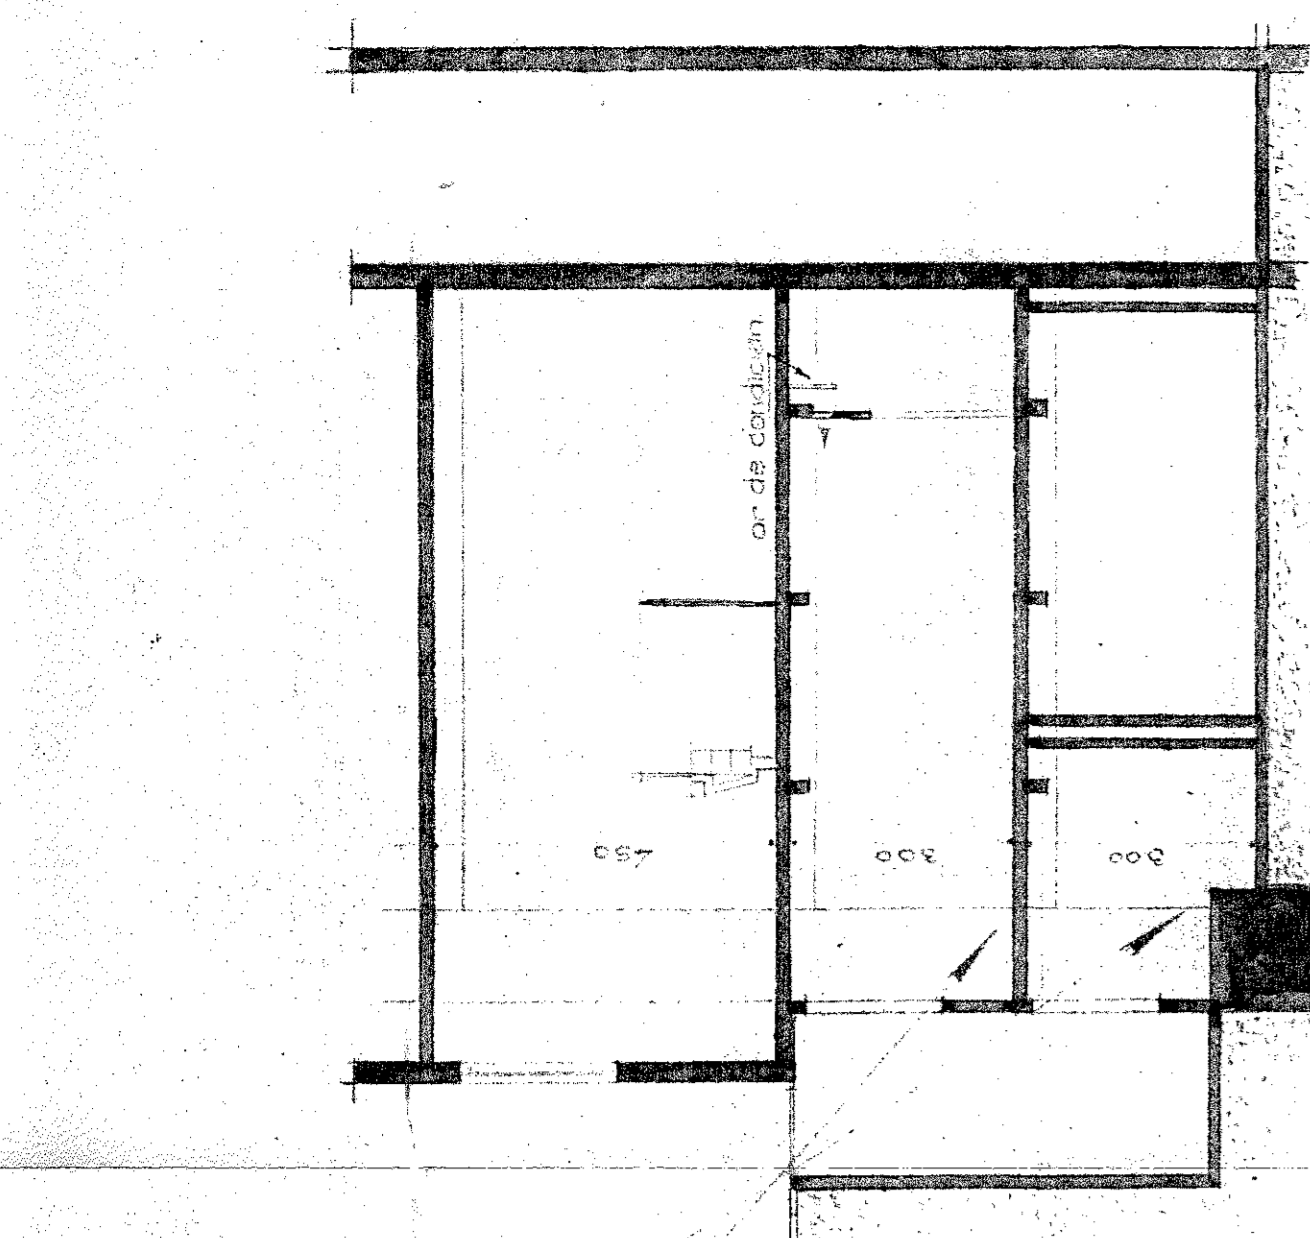

corte: C-C

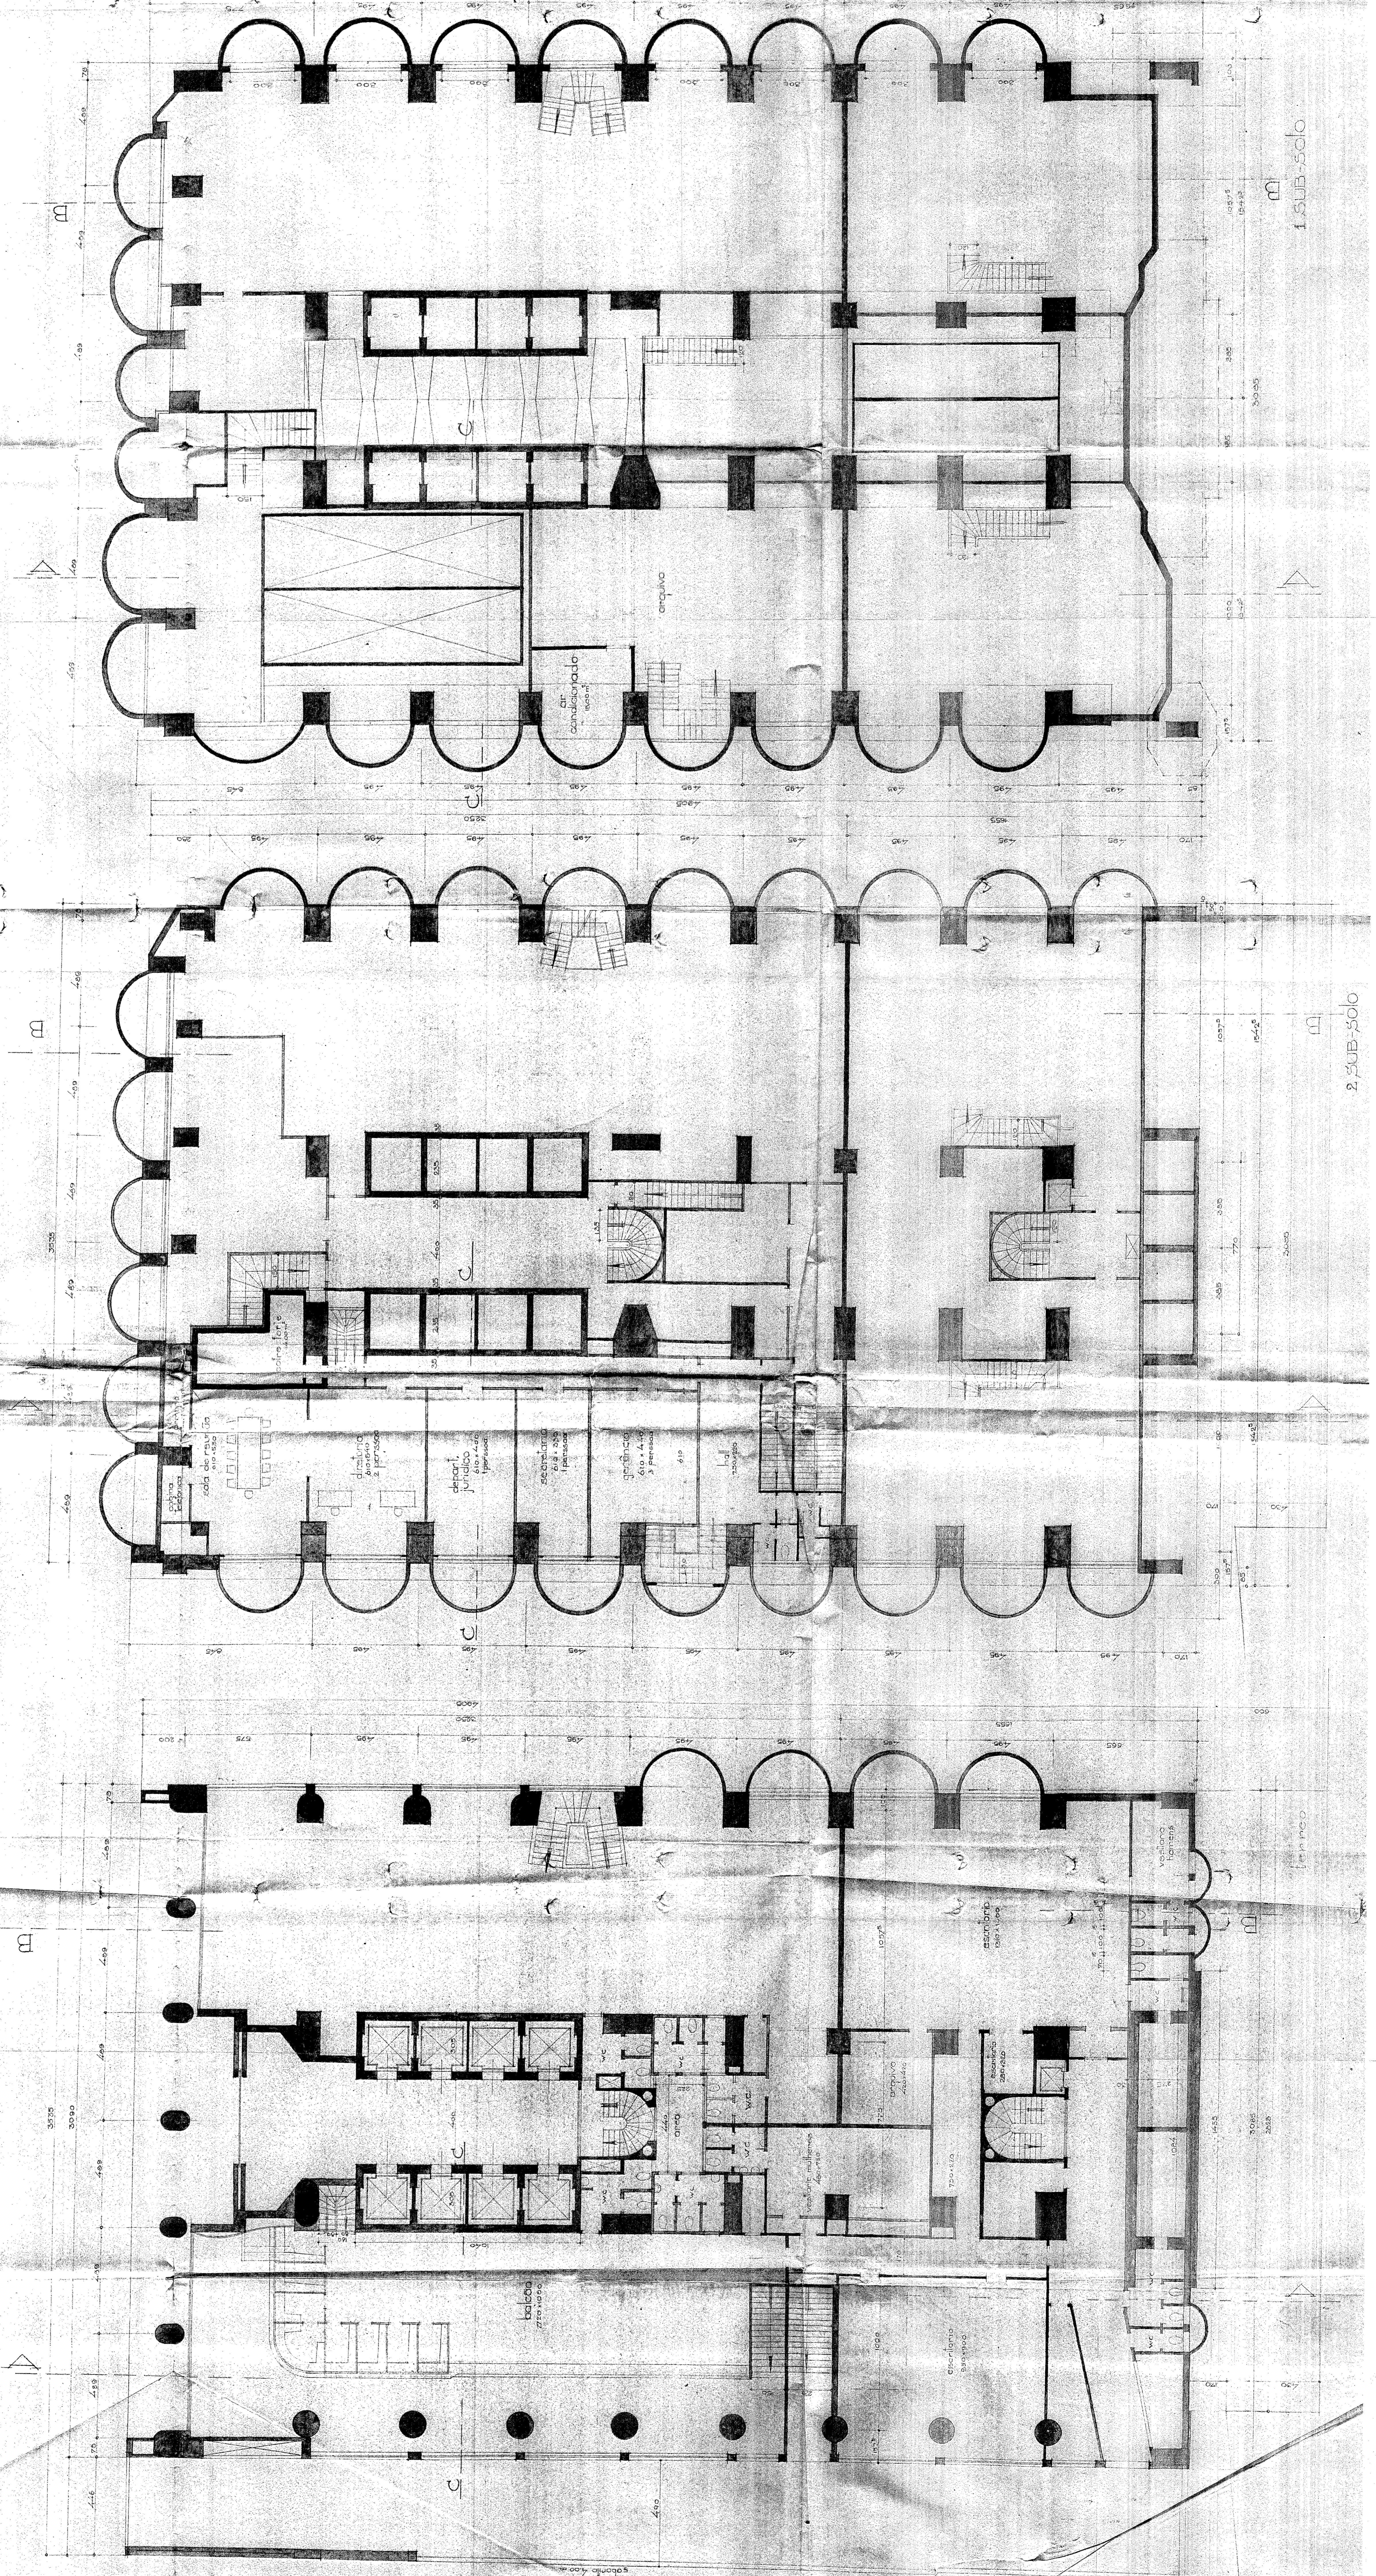

Legenda

- existente
- a demolir
- a construir
- teto de ar condicionado
- parede de ar condicionado
- parede

planos: esc: 1:100 - folha 1

Plano de modificação das fachadas e do subsolo do edif. C.B. Edif. Paralela, do Rio de Janeiro, Rua Alexandre Albuquerque 239, no 88 Botafogo

Arquiteto: Nelson Mendes Caldera e outros

Proprietários: S.A. Imobiliária S.A.

Engenheiro de Projeto: Jairo Longo

Engenheiro de Projeto: Roberto Augusto de Lencastre

Engenheiro de Projeto: Carlos Augusto de Lencastre

Engenheiro de Projeto: Carlos Augusto de Lencastre

1 SUB-SOLO

2 SUB-SOLO

3 SUB-SOLO