



PROJETO COMPLETO PARA PREFEITURA ÚNICA
 PARA A CONSTRUÇÃO DE UM SUPERMERCADO
 PROP: SR. ROBERTO B. ZORZELLA
 LOCAL: AV. CORIFEU DE AZEVEDO MARQUES, 5118
 BAIRRO JAGUARE

ESCALA 1:100
 DO TERRENO 1.861,20 M²
 DA CONSTRUÇÃO 1.270,30 M²
 TOTAL 1.270,30 M²

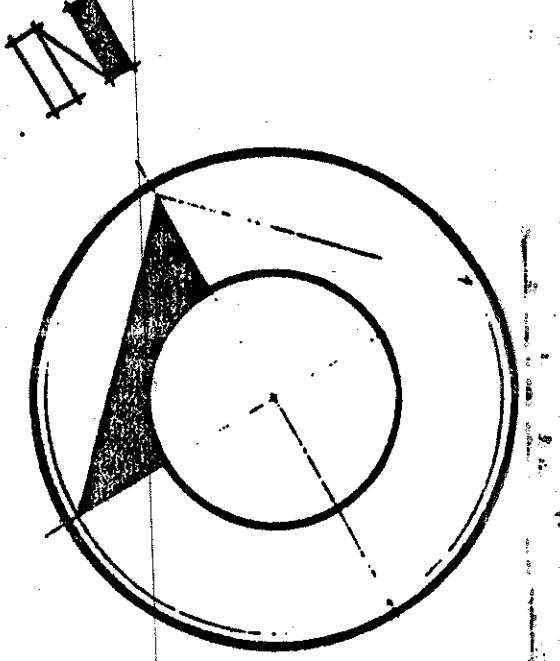

PREFEITURA DO MUNICÍPIO DE SÃO PAULO
 DEPARTAMENTO DE ARQUITETURA
 CONSERVADOR DE BENS CULTURAIS
 Processo nº 04.356/11
 Cópia em 04.356/11
 OBRIGADO A ASSINAR
 VISTO

Visto
 12-7-77

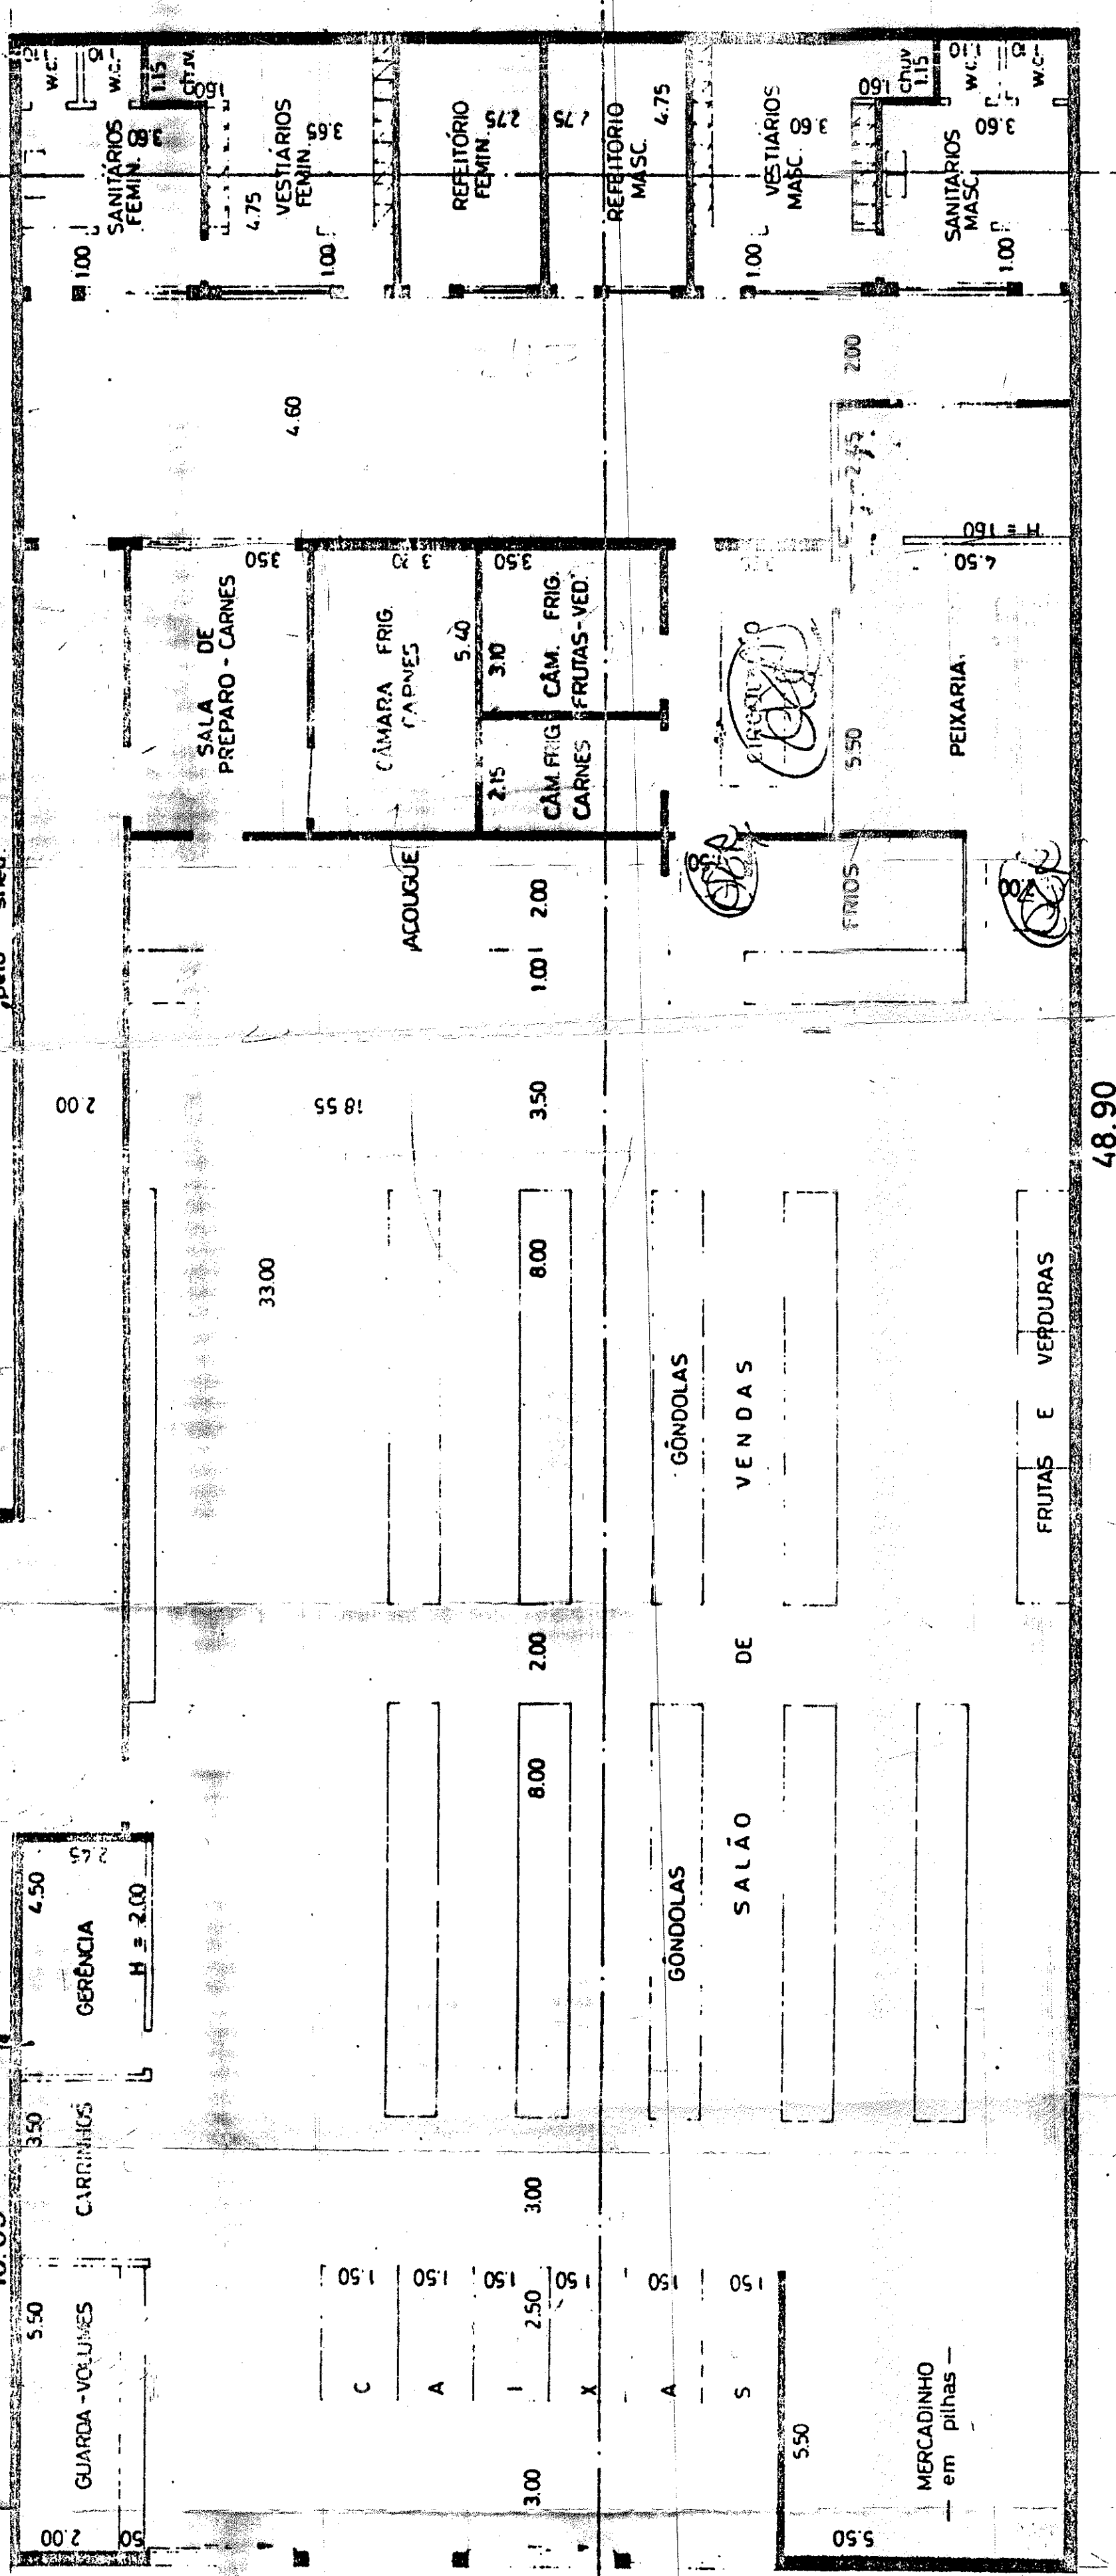

FACHADA

CORTE B-B

CORTE C-C

CORTE A-A

