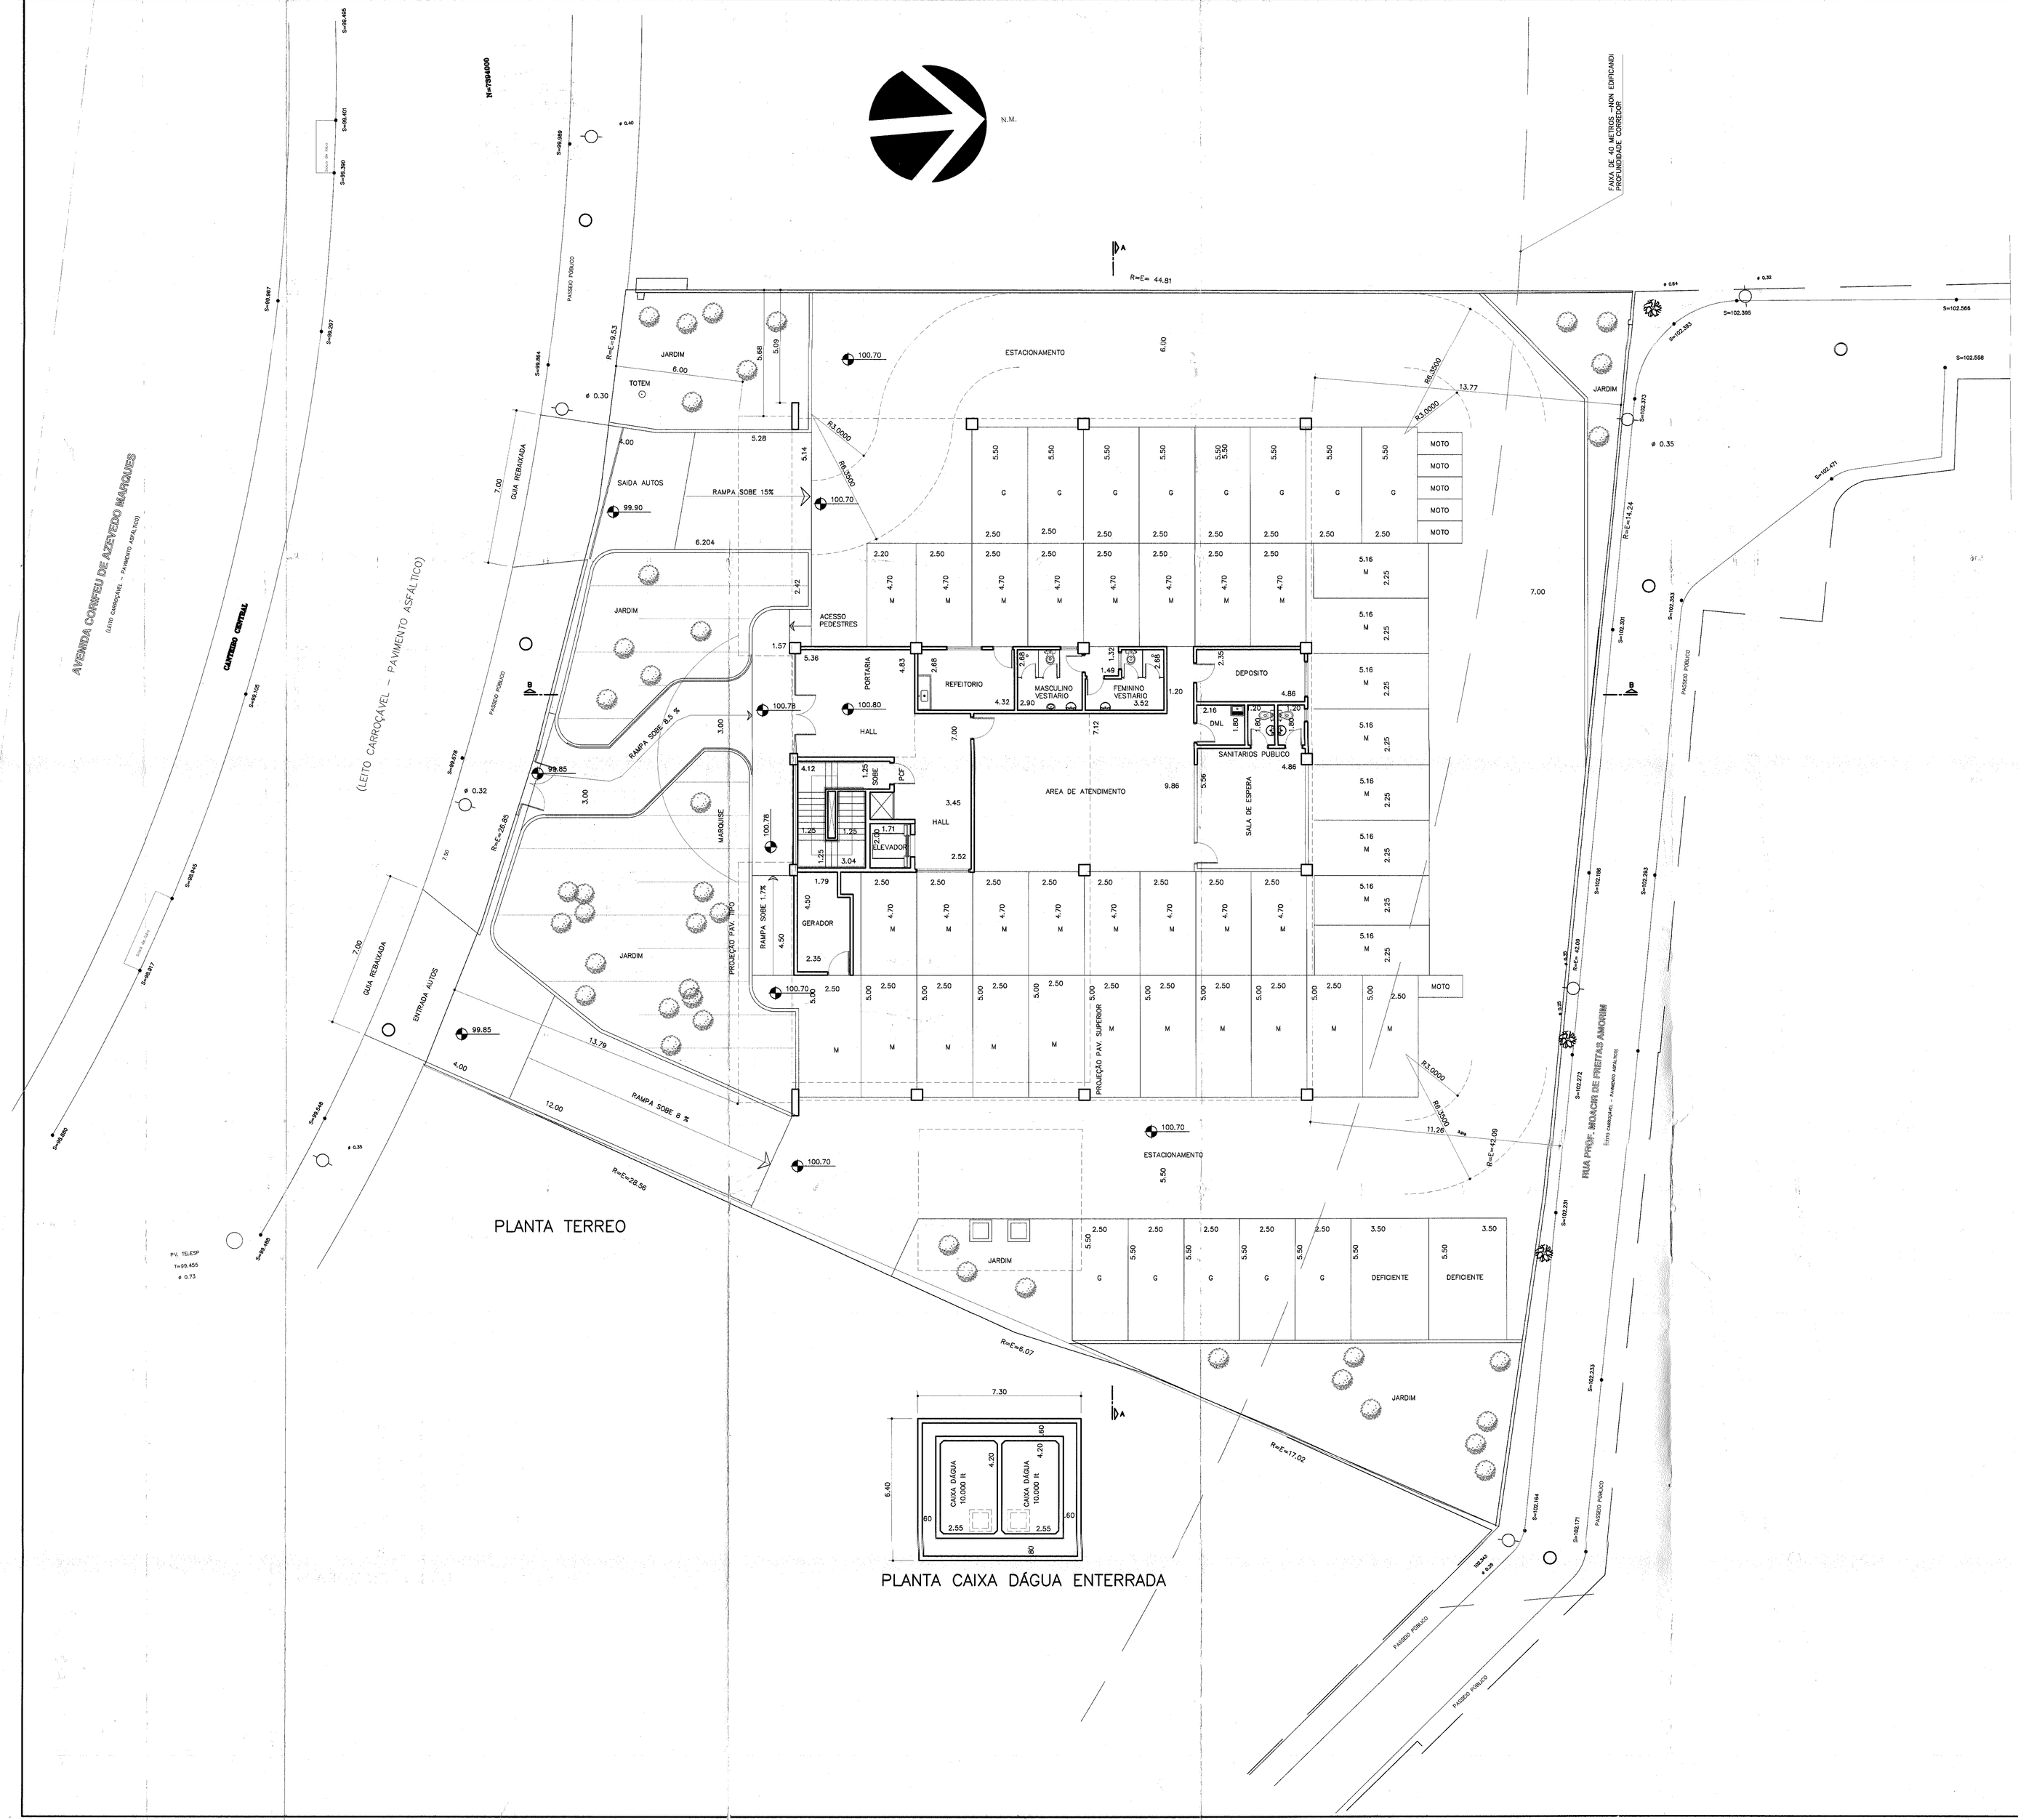

VAGAS	PEQUENA	MEDIA	GRANDE	TOTAL	DEF. FIS.	MOTO
TERREO	–	37	13	50	02	6

ZONA = CORREDOR Z8CR2, LINDEIRO Z3
AREA DO TERRENO = E = 2.152,77 m2 ,R = 2.070,36 m2
COEF. DE APROVEITAMENTO = 0,94
AREA NÃO EDIFICANDI = 418,90 M2
AREA OCUPAÇÃO = 2.070,36 M2 – 418,90 M2 = 1.651,45 M2
TAXA DE OCUPAÇÃO = 772,15 M2 =0,47
AREA PERMEAVEL = 326,10 M2

QUADRO DE AREAS (m2)

	COMPUTAVEL	Ñ COMPUTAVEL	TOTAL
TERREO	234,61	537,54	772,15
MEZZANINO	237,39		237,39
TIPO 2 X 739,57	1.479,14		1.479,14
MARQUISE		49,32	49,32
TOTAL	1.951,14	586,86	2.538,00

NOTAS:

1– O PROJETO ATENDE A LEI 11.228/92 E DECRETO 32.329/92
2– O CORRIMÃO DAS ESCADAS ATENDE SEÇÃO 12, ITEM 12.3.3 DA LEI 11.228/92.
3– ÁREA PERMEÁVEL CONFORME ITENS 10.1.4 E 10.1.5 DA LEI 11.228/92.
4– NOS AMBIENTES QUE NÃO POSSUIREM VENTILAÇÃO E ILUMINAÇÃO NATURAIS SERÃO PREVISTAS VENTILAÇÃO MECÂNICA E ILUMINAÇÃO ARTIFICIAL

PLANTA TERREO – IMPLANTAÇÃO — 04 — 02/03

PROJETO DE UM EDIFICIO DE ESCRITORIOS
CATEGORIA DE USO: S 2.1
ZONA – Z–8 CR2 LINDEIRO Z–3

2002 0147926-1

MARIA LUCIA SANTOS MELLO
Auxiliar Técnico Administrativo
SEMPLA-23

LOCAL : AV. CORIFEU DE AZEVEDO MARQUES , NO. 5098/5112/5090/5084.
BAIRRO : BUTANTÃ
PROPRIETARIO : PORTO SEGURO – CIA DE SEGUROS GERAIS
CONTRIBUINTE: 079.279.0065–1 ,079.279.0066–8
ESCALA : 1:100

Folha nº 33 da Folha
Nº 2002-0.051.998-2
Aut.
MARCOS ANTONIO DE ARAUJO
R.F. 734.630-2.00
07/08

PLANTA DE SITUACAO:

VER FOLHA 01

AREAS:

VER QUADRO AO LADO

DECLARAMOS QUE A APROVACAO DO PROJETO NAO IMPLICA NO RECONHECIMENTO POR PARTE DA PREFEITURA DO DIREITO DE PROPRIEDADE DO TERRENO .

PROPRIETARIO

AUTOR DO PROJETO LUZ RENATO HORTA DE SIQUEIRA
CREA 70.423/D REG. PREF. 1–23465–0
A.R.T. CCM 9.842.496–3

RENATO PIVONI CREA 137.122/D A.R.T.
JOSE FRANCISCO G. MARTINS REG. PREF. 1–28196–4 CCM 2.808.842–5

PREFEITURA DO MUNICIPIO DE SÃO PAULO
EDIFA-ATEDI
PROJETO APROVADO
CONFORME INFO
RICARDO OSHIMA
Chefe da Seção Técnica
APROVI-22
01 AGO 2002
APROVADO
Auxiliar Técnico Administrativo
SEMPLA-2