




PLANTA PAV. TIPO (3X)

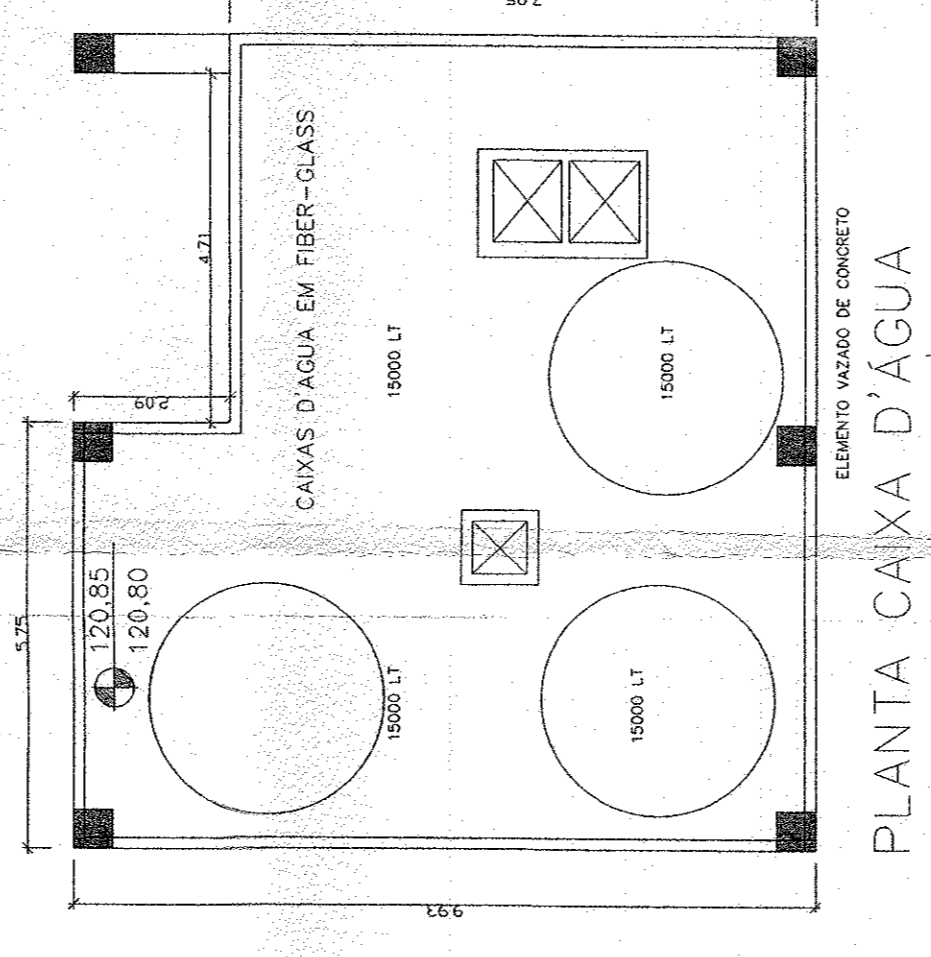



PLANTA CAIXA D'ÁGUA

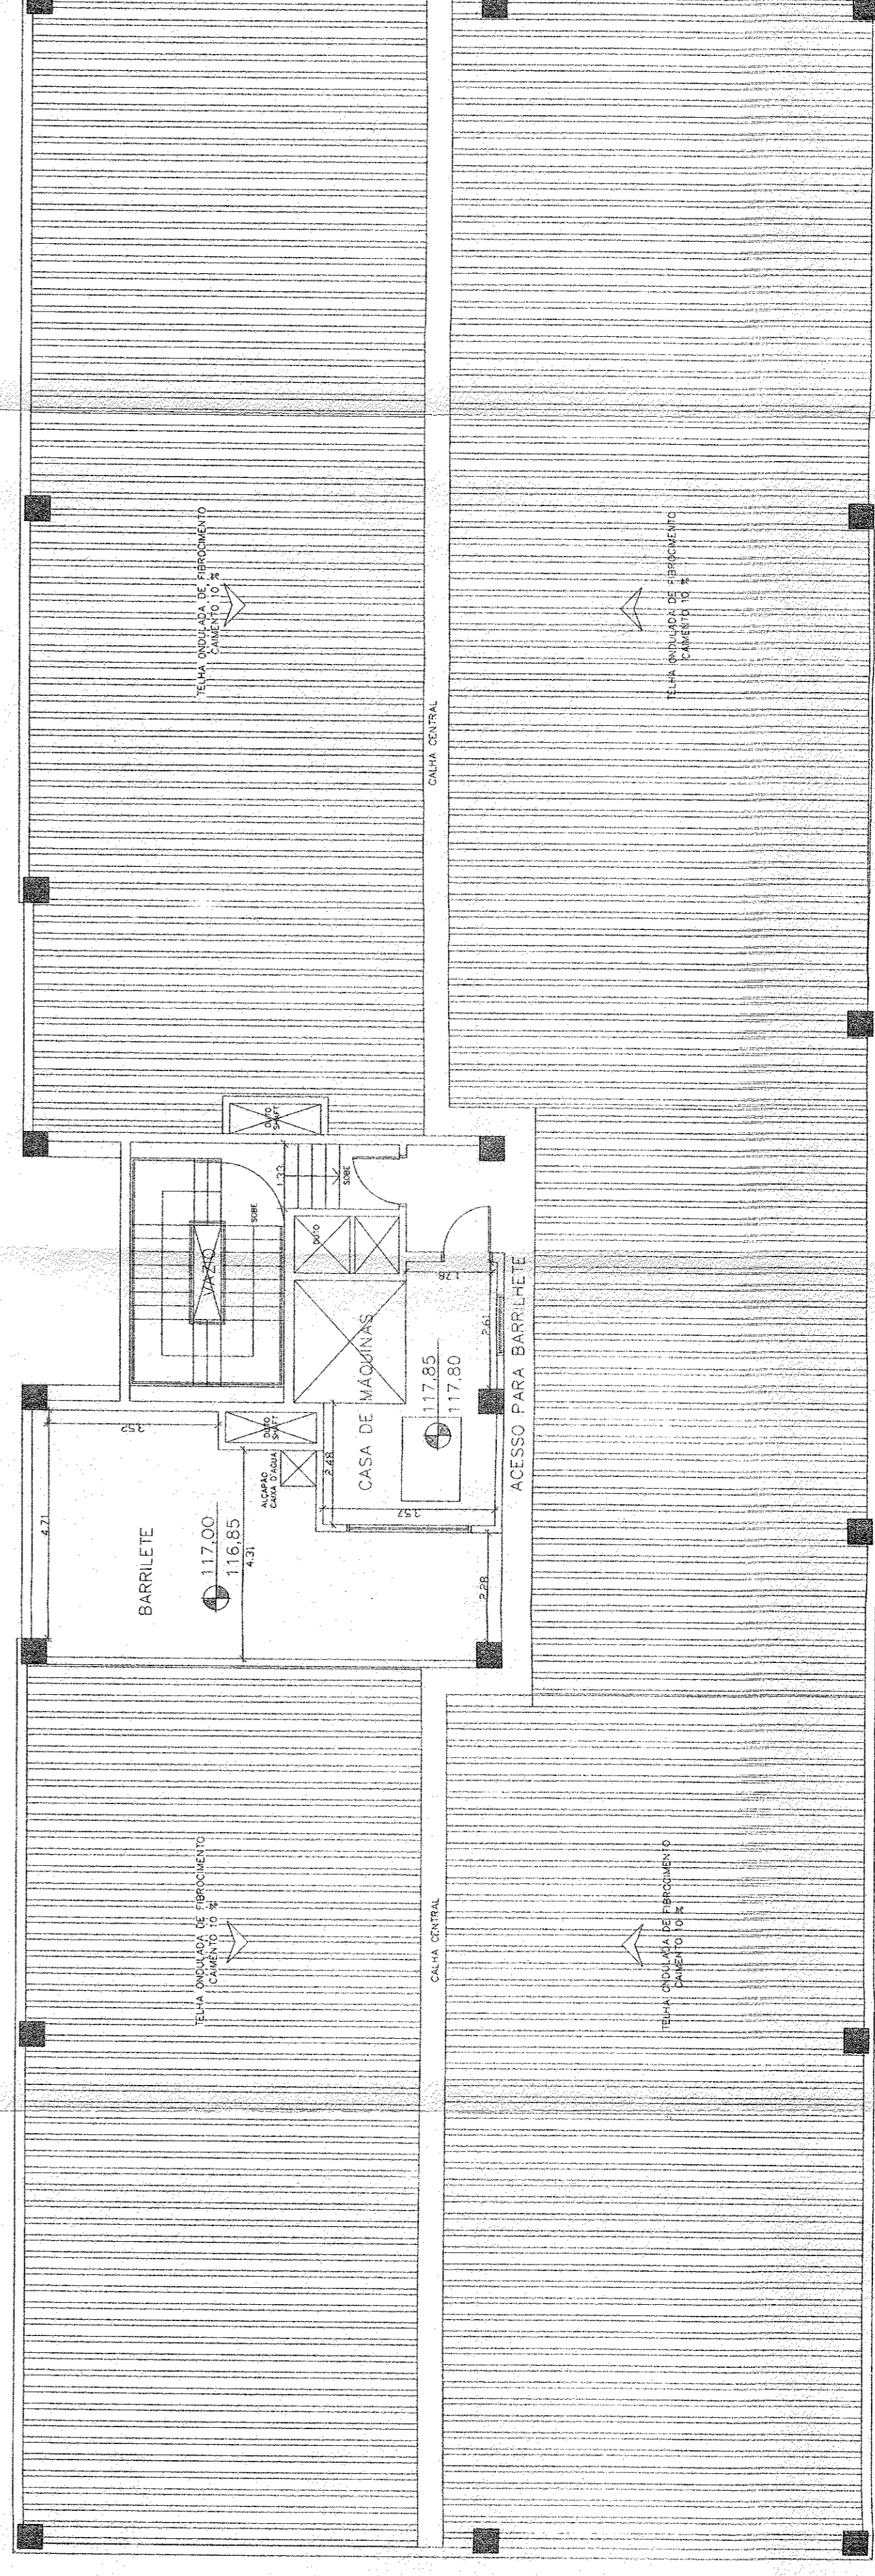

PLANTA COBERTURA

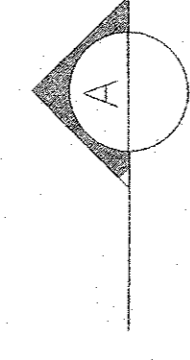

LEGENDA

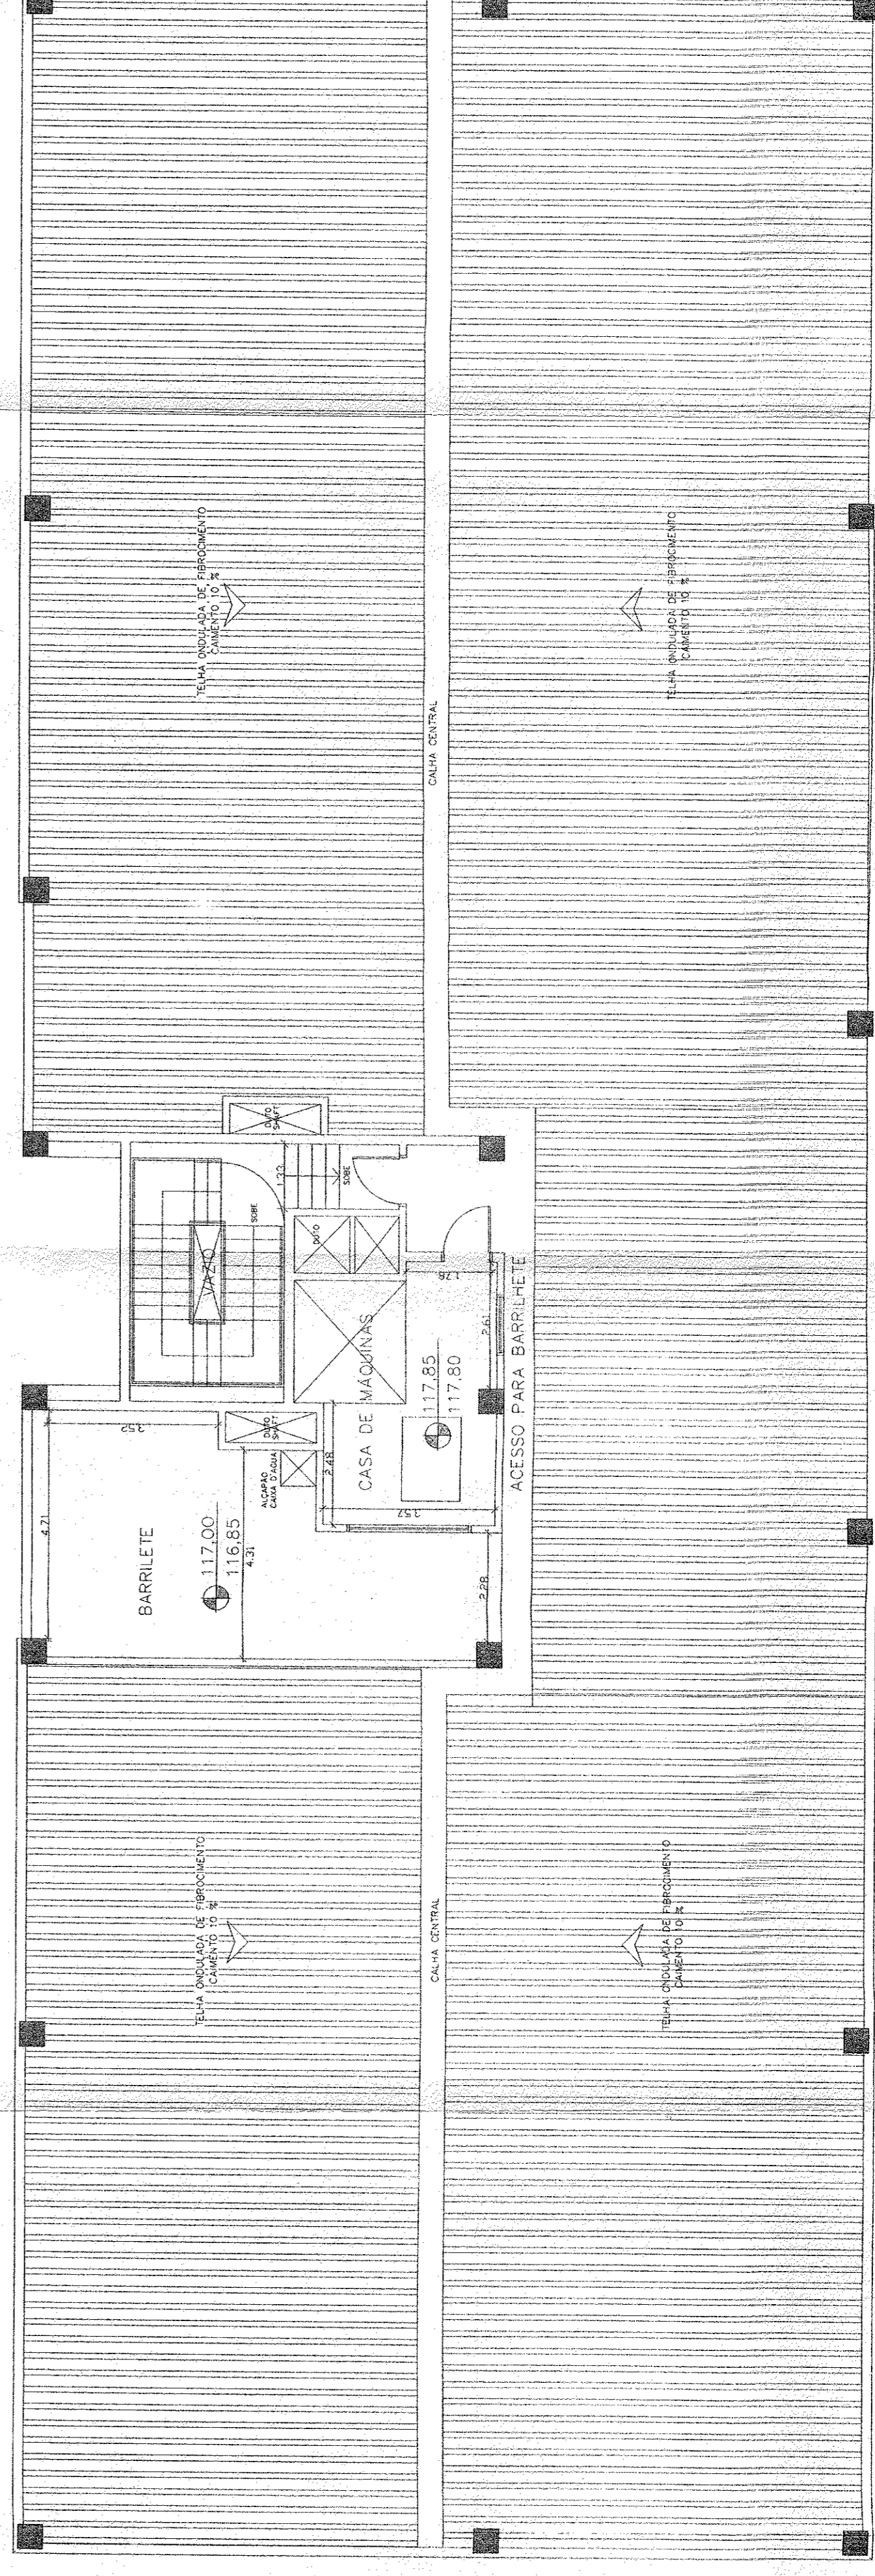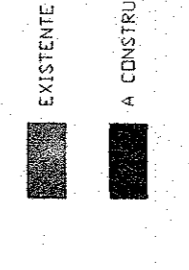

PROJETO COMPLETO

ASSUNTO: Alvará de reforma com acréscimo de área comercial

LOCAL: Avenida Getúlio, 2027

PROPRIETÁRIO: PORTO SEGURO CIA DE SEGUROS GERAIS

ZONA: 2 - I


ESCALA: 1:100

ÁREAS EM M²

TERRENO: 3.700,00 M²

EXISTENTE: 3.488,78 M²

A CONSTRUIR: 563,78 M²

TOTAL: 4.052,56 M²

PROFESSOR RESPONSÁVEL: CARLOS DE SEIXAS GEMAS




Prefeitura Municipal de São Caetano do Sul
 SECHAB - Secretaria de Obras e Habitação
 Diretoria de Obras
APROVADO
 Proc. nº 028/2011 Alvará nº 43.114
 Expediente nº 123.124.1