


CORTE B-B

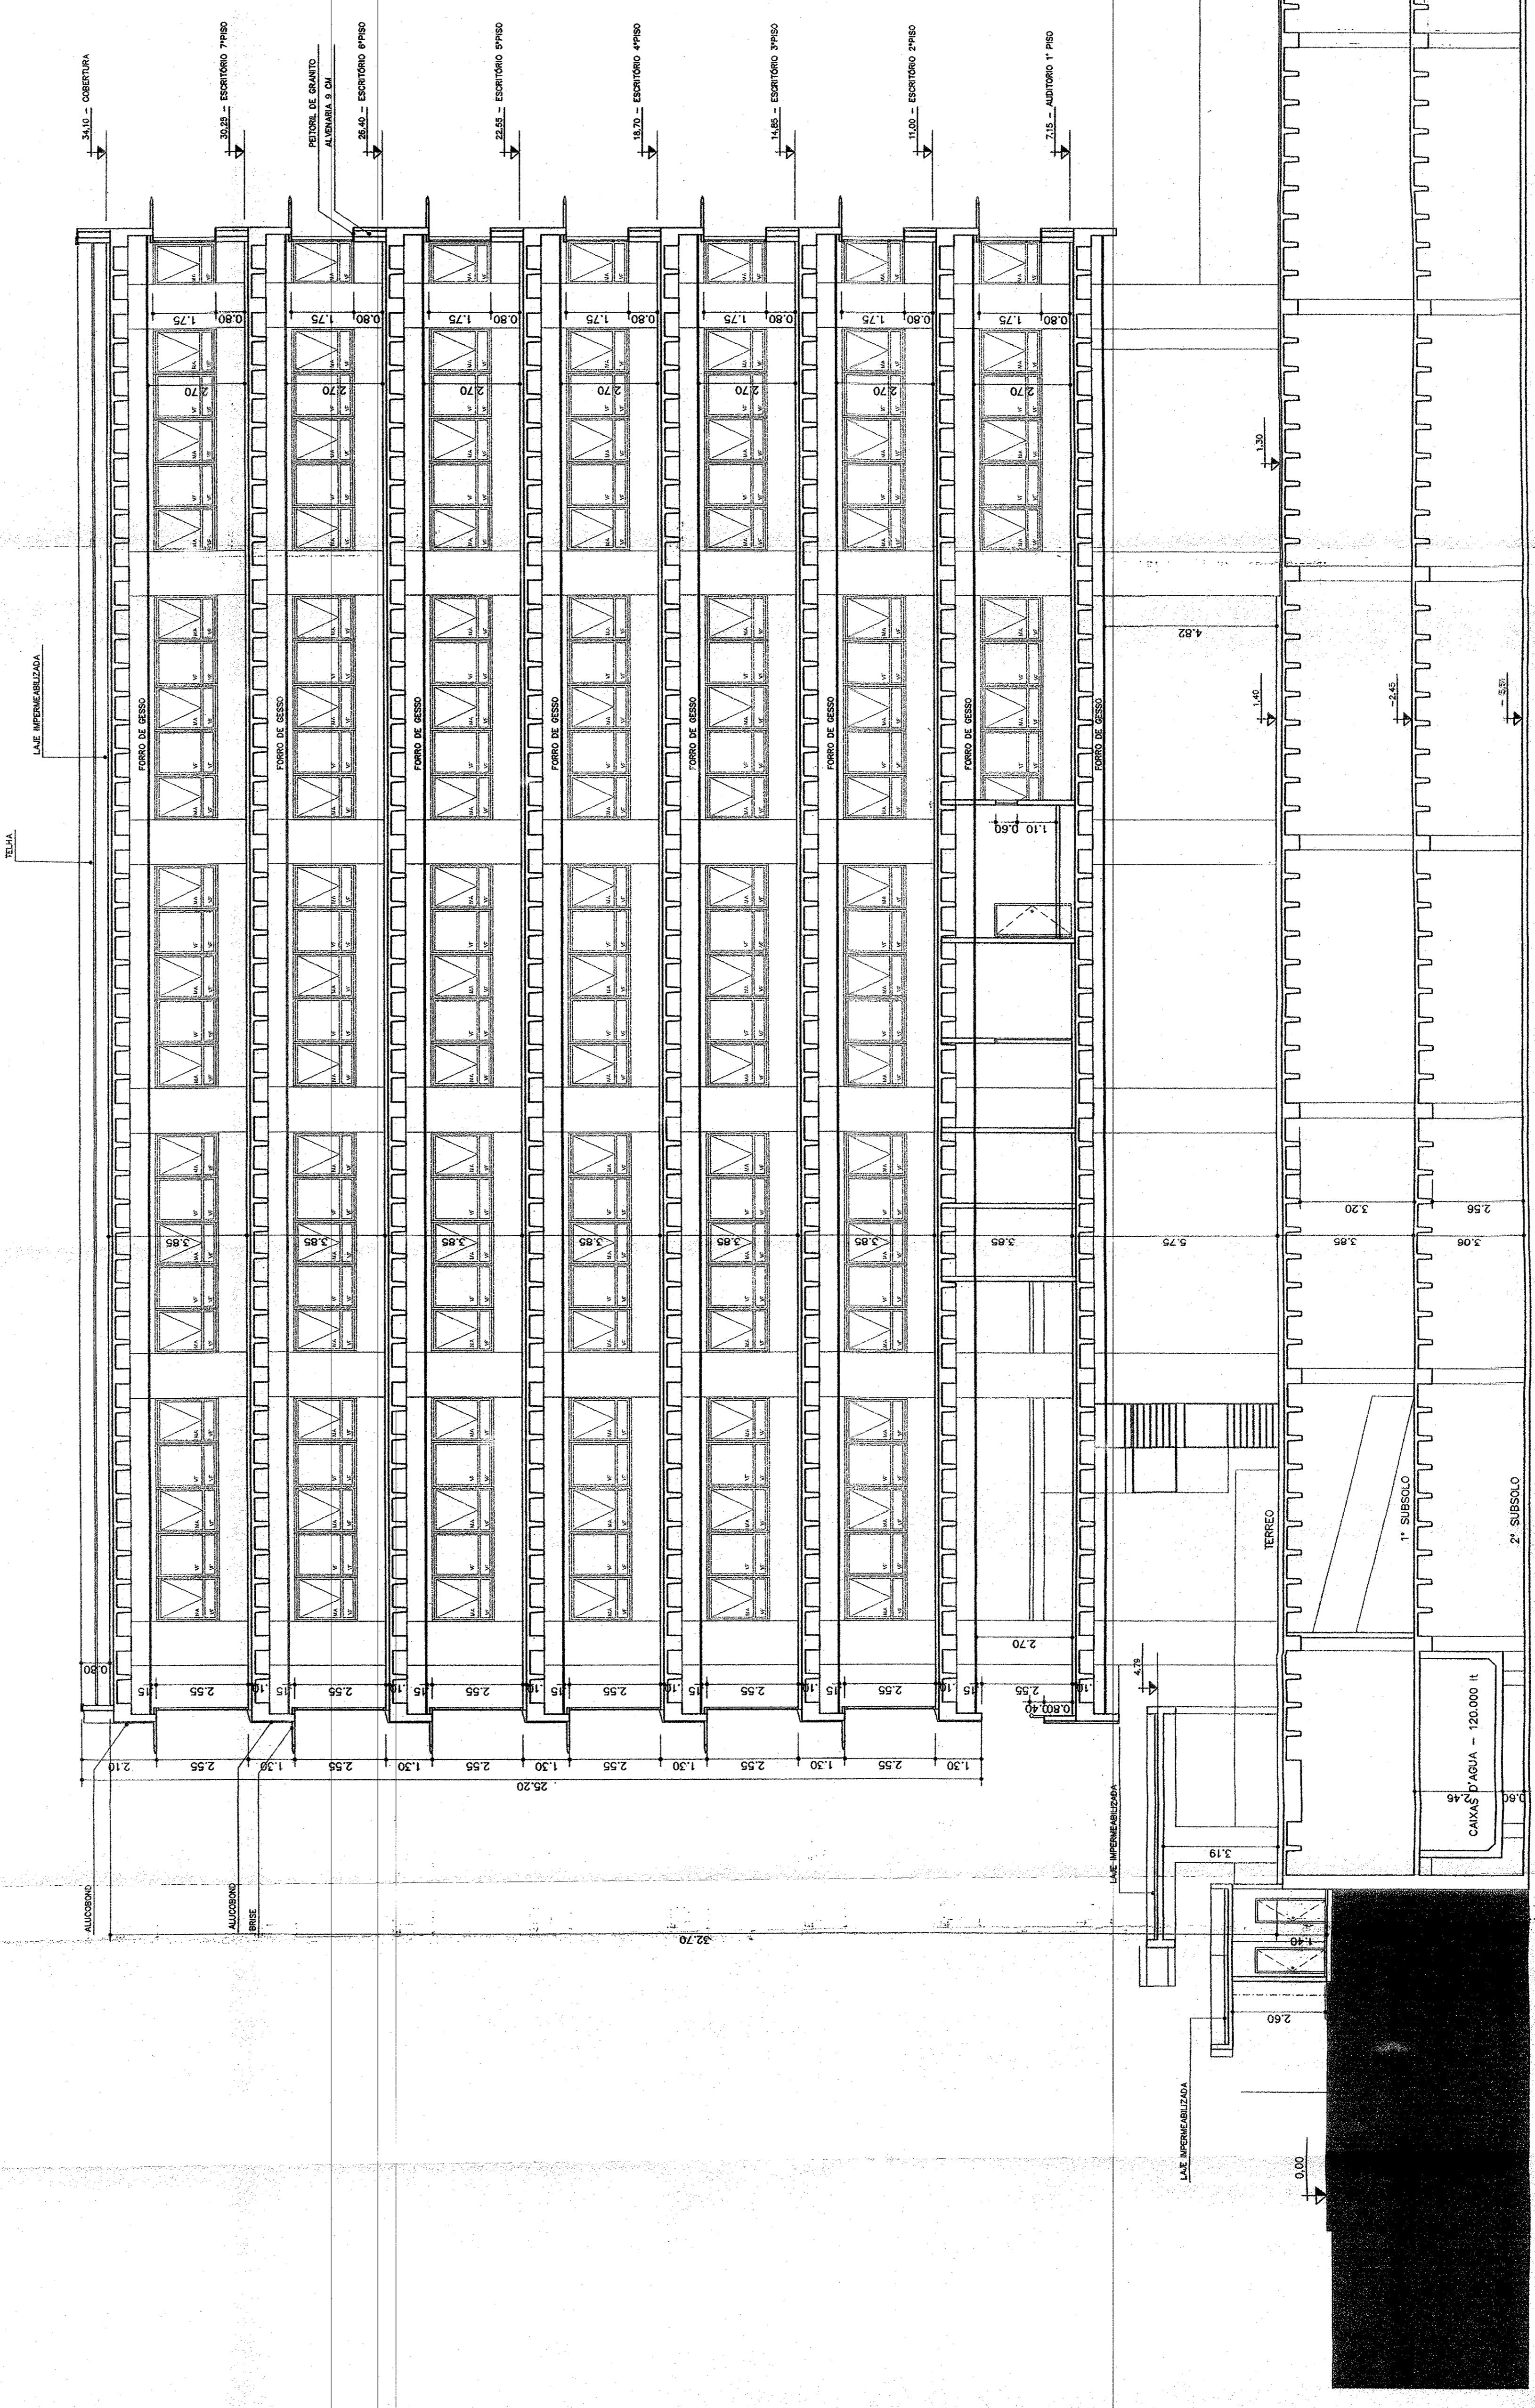

CORTE A-A

PROJETO ARQUITETÔNICO
CORTES


ESCALA: 1:100

04/05

PROJETO ARQUITETÔNICO DE EDIFÍCIO DE ESCRITÓRIOS
PARA SERVIÇOS


PRESTIÇOS DE SERVIÇOS
DEPARTAMENTO DE OBRAS
Seção de Expediente
Assessor: ...
Arquiteta: ...
Engenheiro: ...
Processo: ...
VISTO em 12 SET 2008
Chefe de Seção: ...
Engenheiro: ...
Proj. 2001-8-1006

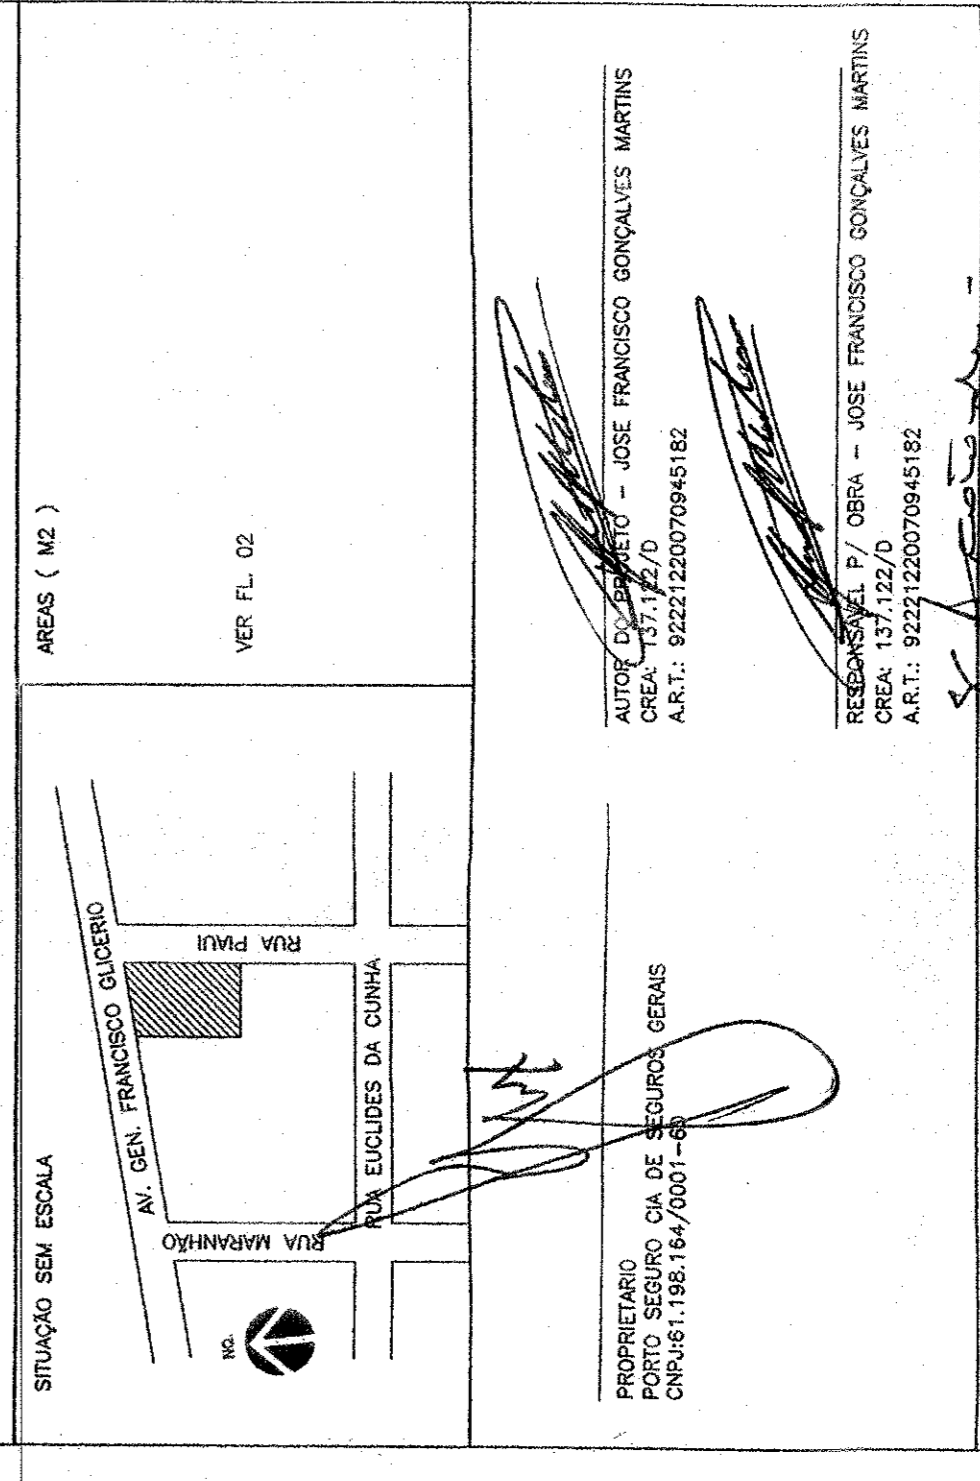

ESTADO DE SÃO PAULO
SECRETARIA DE HABITACÃO, URBANISMO E OBRAS
Esta planta faz parte integrante
do Processo n.º 2001-8-1006
Proj. 2001-8-1006