



ELEVAÇÃO 01
ESCALA 1:50

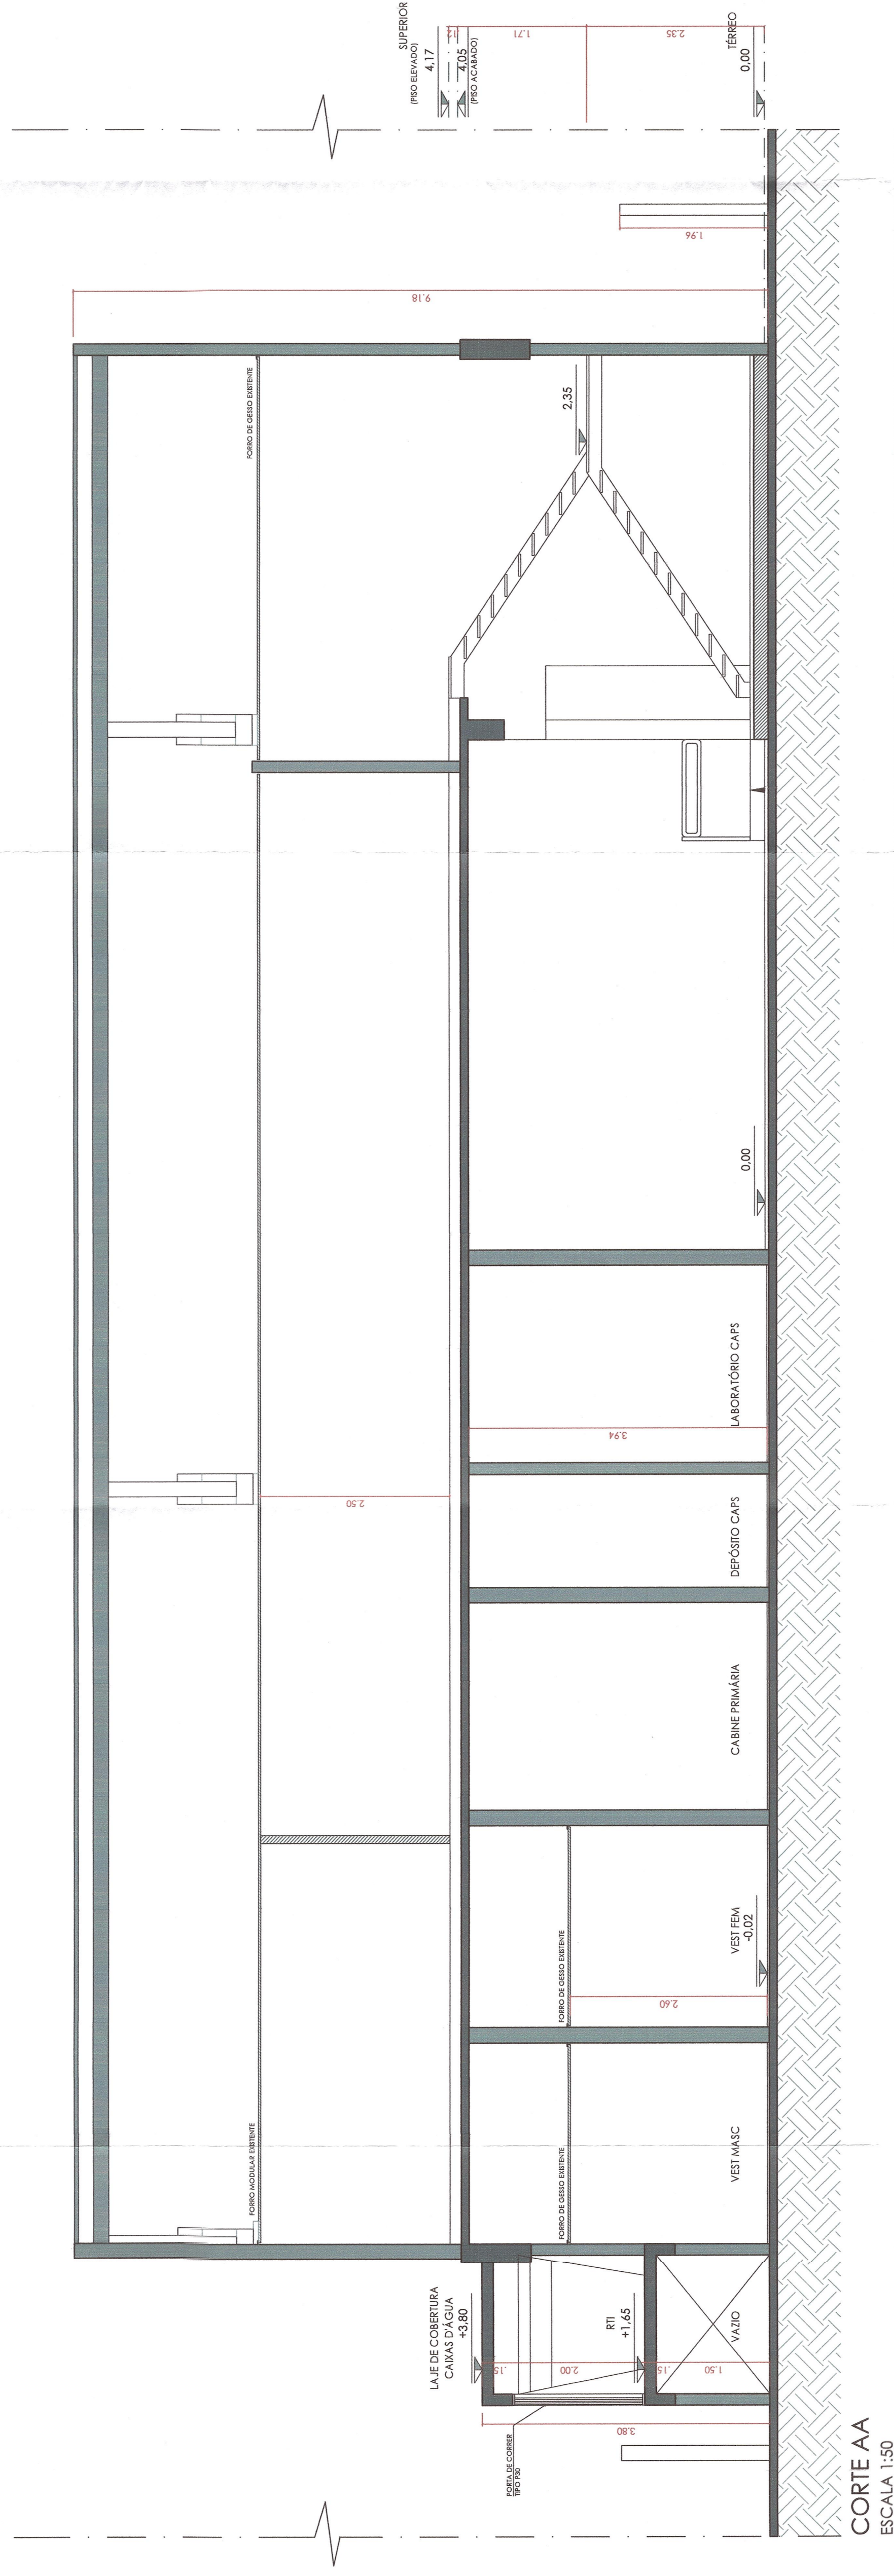

CORTE AA
ESCALA 1:50

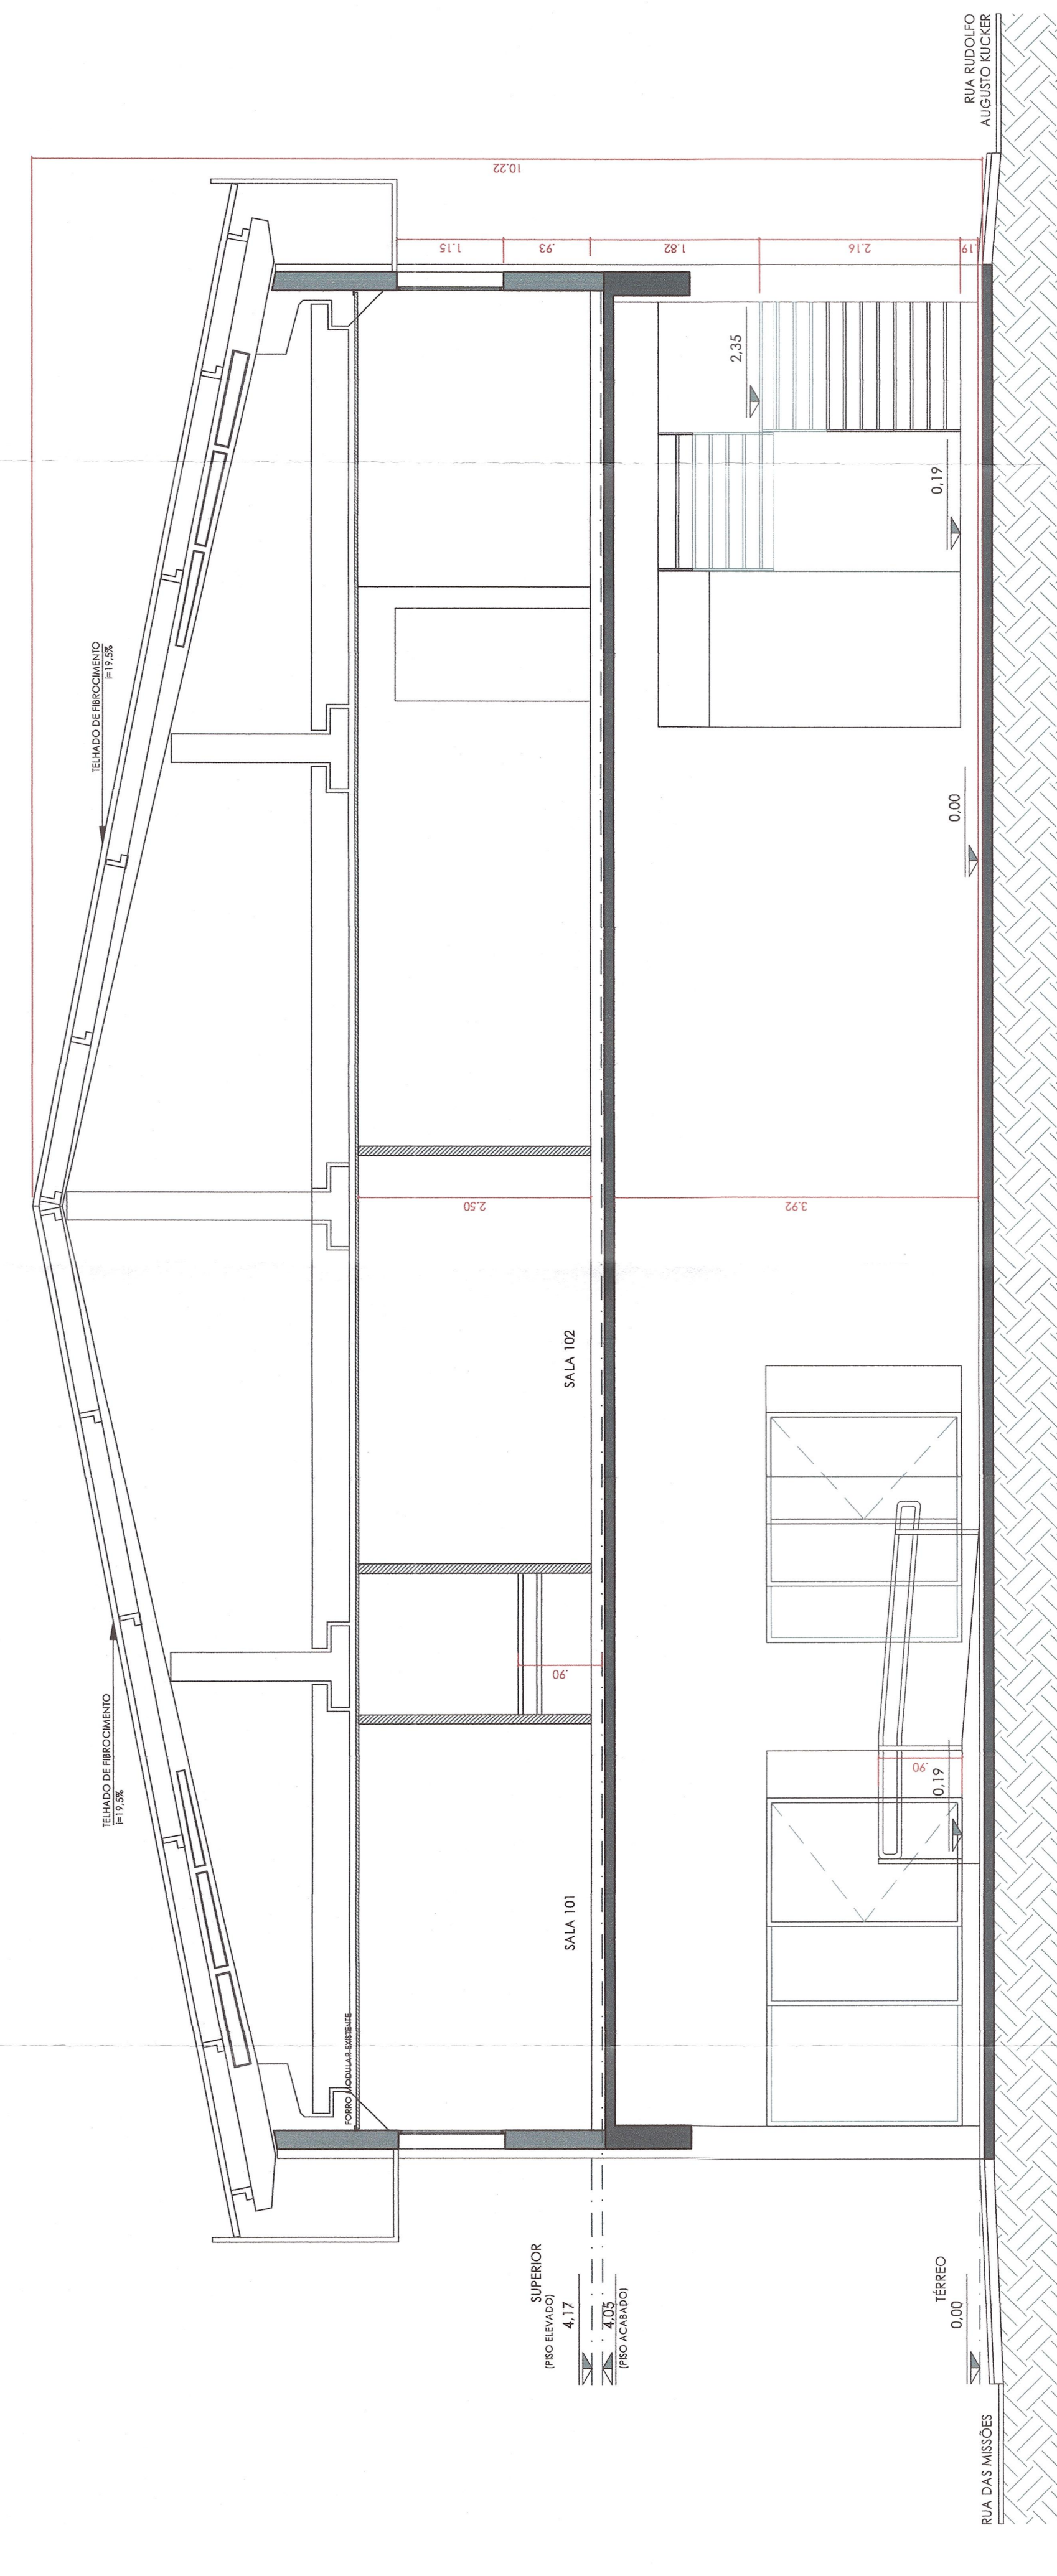

CORTE BB
ESCALA 1:50

ELEVAÇÃO, CORTE AA E BB		FOUR	A03
Obra:	PROJETO DE REFORMA COM AUMENTO DE ÁREA	CS	CS
Local:	PROJ. 279452008	Porte M1	Porte M1
Proprietário:	RUA DAS MISSÕES, 378	ZC-1	ZC-1
	BLUMENAU/SC	escala	1:50
	AZUL COMPANHIA DE SEGUROS GERAIS		
	CNPJ: 33.448.150/0001-11		
Características:	12/057	Uso:	Comércio e Serviços - CS / Porte M1
ÁREAS:	<p>DECLARO QUE APROVAÇÃO DO PROJETO NA MÉDIA O RECONHECIMENTO POR PARTE DA PRESTADORA DO SERVIÇO DE PROPOSTURA DO TERRENO.</p> <p>ASSINATURA: <i>Alcides</i> AZUL COMPANHIA DE SEGUROS GERAIS CNPJ: 33.448.150/0001-11</p> <p>VER FOLHA A01</p> <p>ASSINATURA: <i>Antônio</i> AZUL COMPANHIA DE SEGUROS GERAIS CNPJ: 33.448.150/0001-11</p>		
<p>ASSINATURA: <i>Antônio</i> ASSOCIADO RESPONSÁVEL ASSOCIAÇÃO DE ENGENHEIROS E ARQUITETOS DE SANTA CATARINA CNPJ: 07.115.021 ART: 115021</p>			
<p>ASSINATURA: <i>Antônio</i> ASSOCIADO RESPONSÁVEL ASSOCIAÇÃO DE ENGENHEIROS E ARQUITETOS DE SANTA CATARINA CNPJ: 07.115.021 ART: 115021</p>			

ASSOCIADO RESPONSÁVEL
 ASSOCIAÇÃO DE ENGENHEIROS E ARQUITETOS
 DE SANTA CATARINA
 CNPJ: 07.115.021
 ART: 115021