


OUIS PAREDES NÃO COTADAS 1/4 CM

PROJETO PARA LEGALIZAÇÃO DE EDIFICAÇÃO COMERCIAL DE 2 PAVIMENTOS MAIS PAV. DE USO COMUM, COM 4 LOJAS ACESSO E GARAGEM NO 1º PAVT E 7 SALAS NO 2º PAVT SITUADA À EST. DO TINDIBA Nº2527 ESQUINA DE RUA ATITUBA COM OS FAVORES DA LEI Nº99 DE 2009.  
 CB2 DE ZR2 – TAQUARA – JACAREPAGUÁ – XVI R.A

ESC.: 1/50  
 DATA 08/06/2010  
 2  
 PLANTA BAIXA 1º PAVIMENTO

O PROPRIETÁRIO  
 FUNDAÇÃO  
 PREÇO  
 N. DO PROCESSO  
 VISTOS

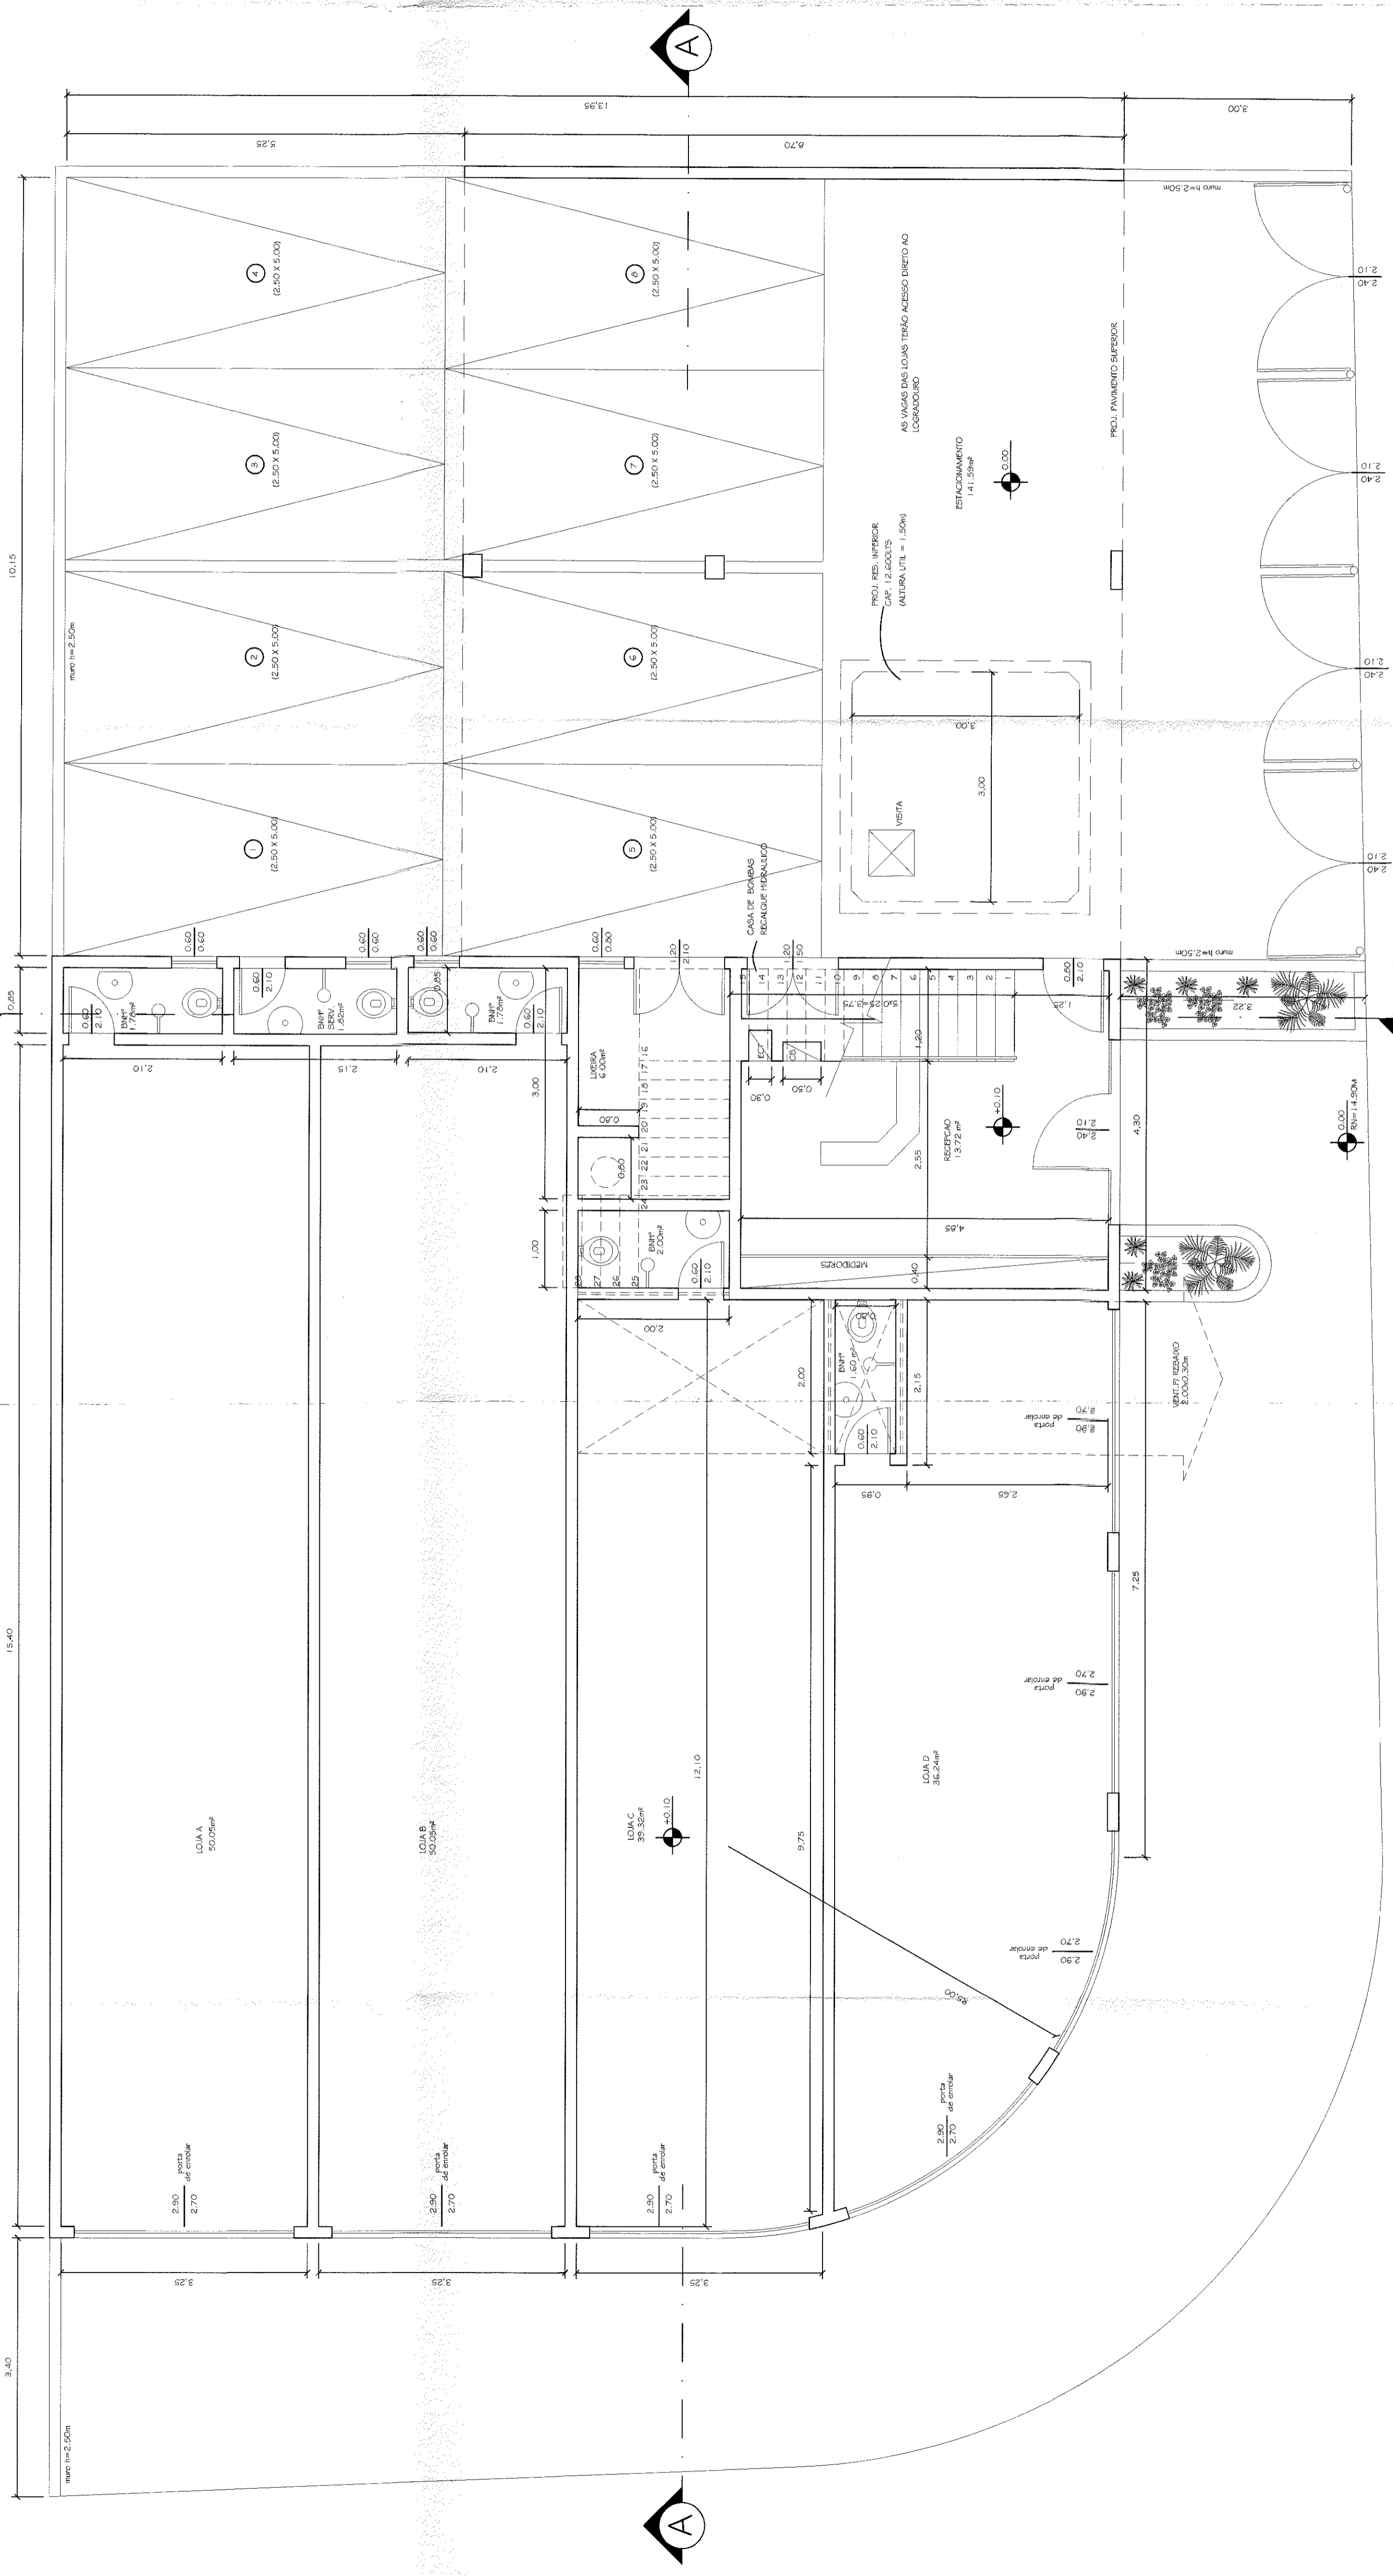

A

B

B