


B

B

A

A

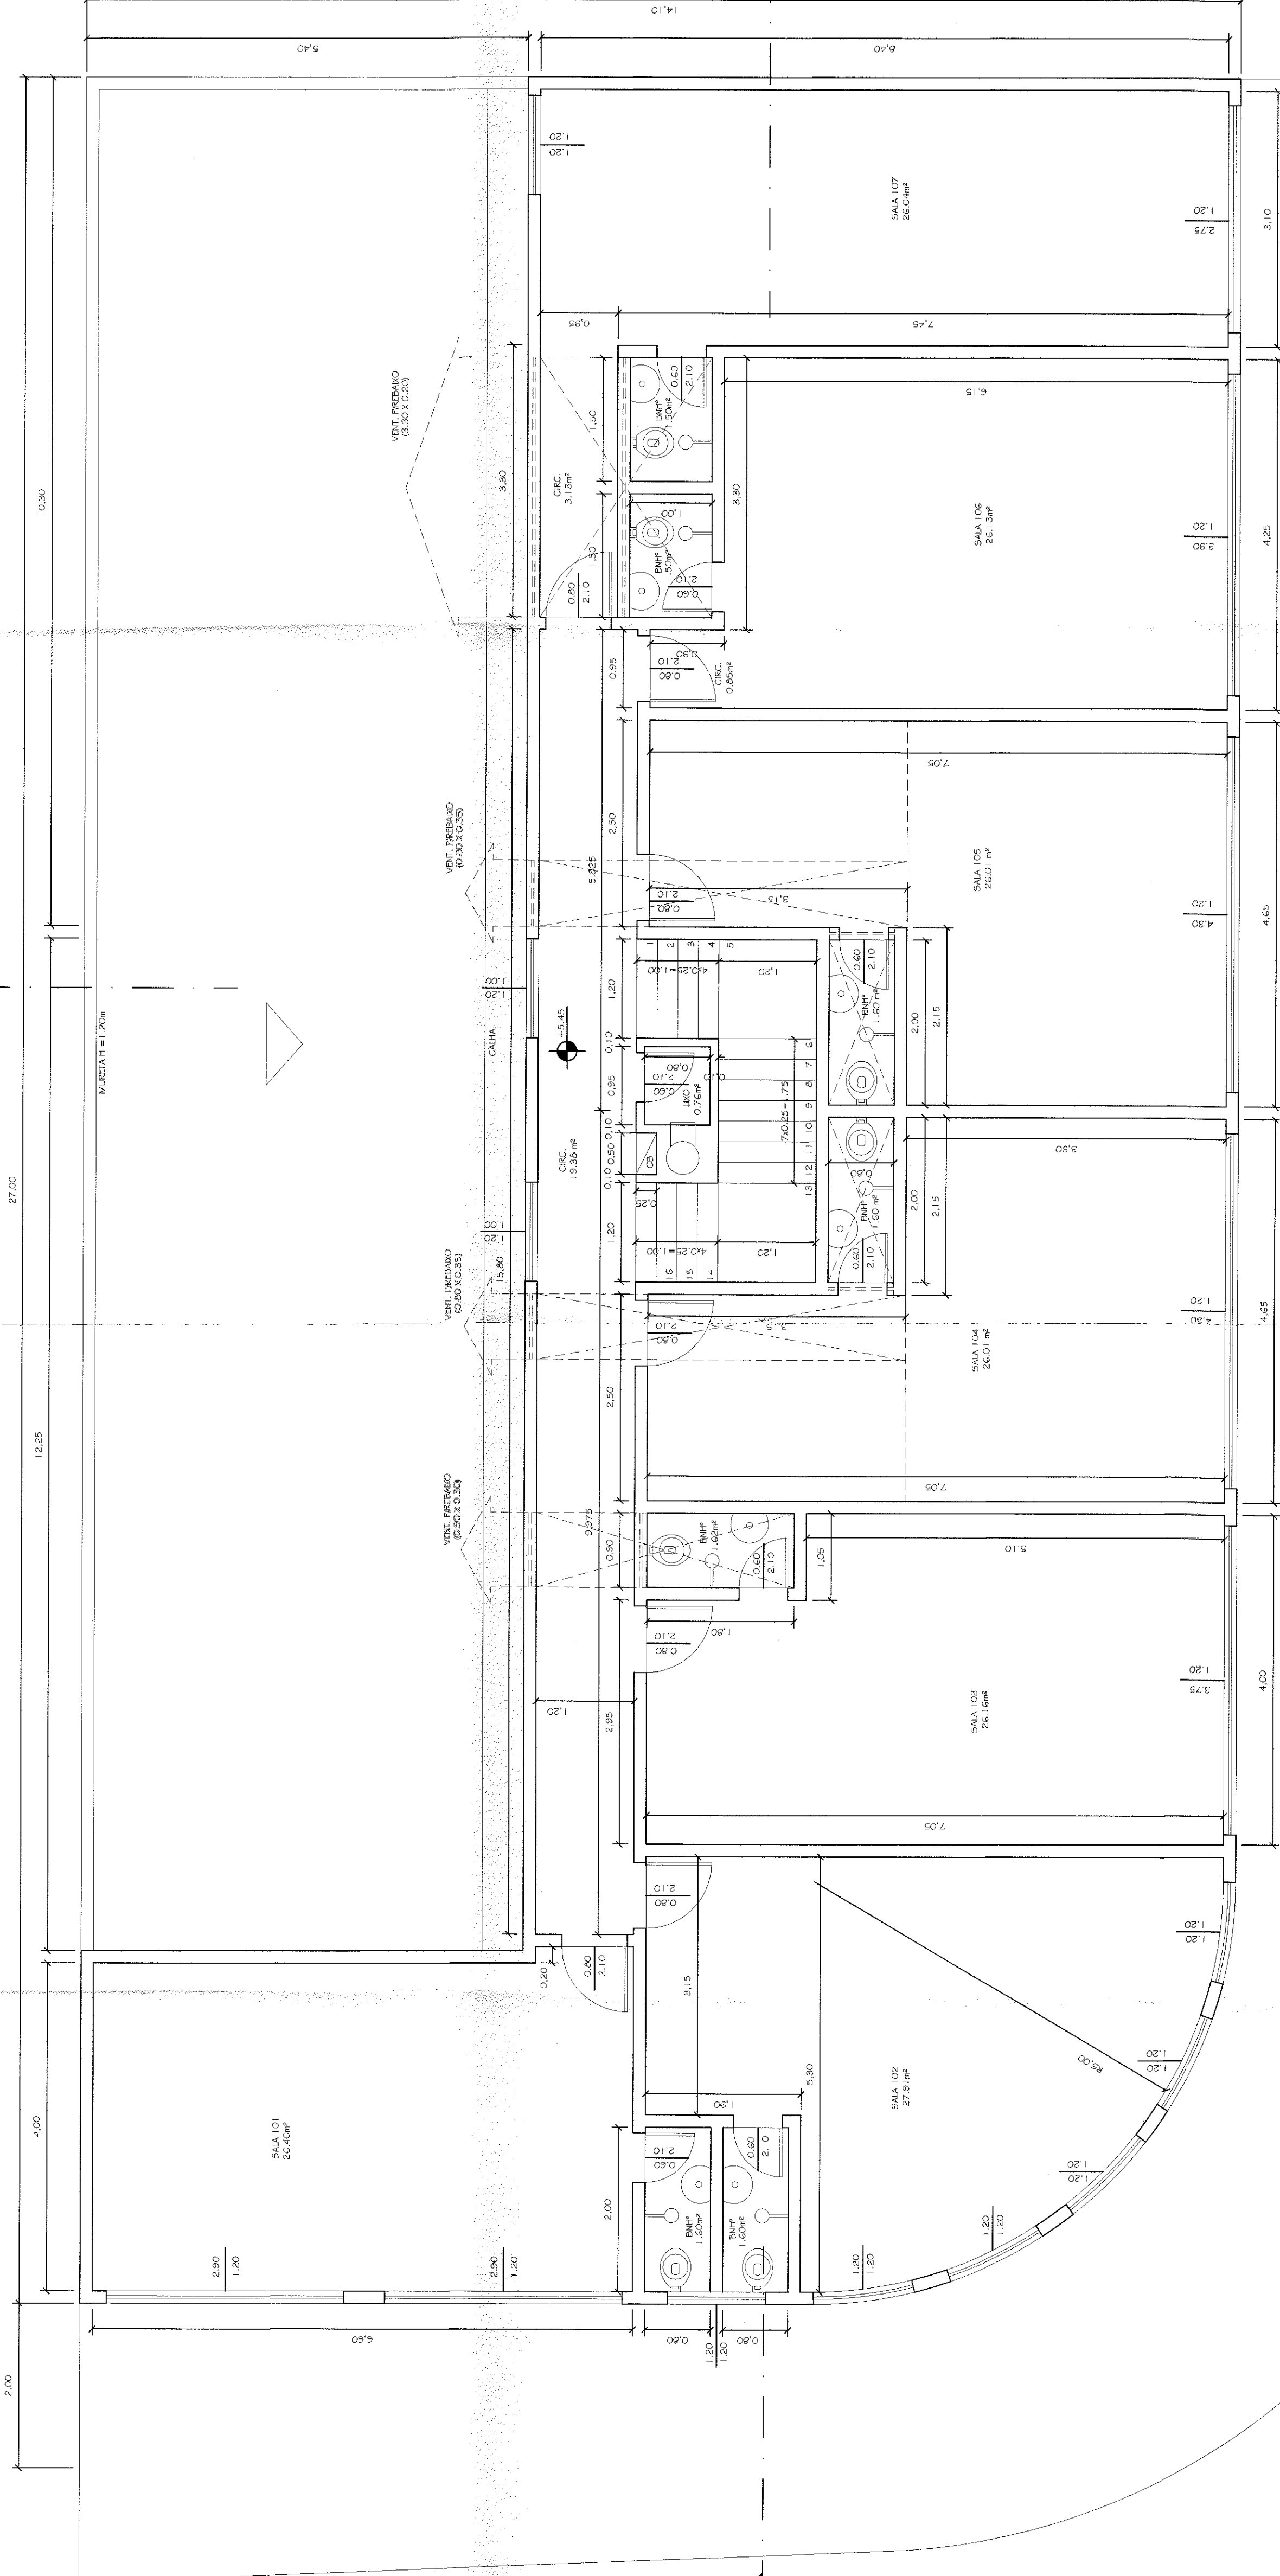

OBIS: PAREDES NÃO COTADAS 15 CM.

PROJETO PARA LEGALIZAÇÃO DE EDIFICAÇÃO COMERCIAL
DE 2 PAVIMENTOS MAIS PAV. DE USO COMUM, COM 4 LOJAS
ACESSO E GARAGEM NO 1° PAVT* E 7 SALAS NO 2° PAVT*
SITUADA A EST. DO TINDIBA N°2527 ESQUINA DE RUA ATTUBA
COM OS FAVORES DA LEI N°99 DE 2009.
CB2 DE ZR2 – TAQUARA – JACAREPAGUÁ – XVI R.A

ESC.: 1/50
DATA 08/06/2010
3
PLANTA BAIXA 2° PAVIMENTO

O PROPRIETÁRIO
TÍTULA
PROJ.

N. DO PROCESSO
CB5

VISTOS

