

DBE PAREDES NÃO COFINADAS RUA

PROJETO PARA LEGALIZAÇÃO DE EDIFICAÇÃO COMERCIAL  
DE 2 PAVIMENTOS MAIS PAV. DE USO COMUM, COM 4 LOJAS  
ACESSO E GARAGEM NO 1º PAVT E 7 SALAS NO 2º PAVT  
SITUADA A EST. DO TINDIBA Nº2527 ESQUINA DE RUA ATTUBA  
COM OS FAVORES DA LEI Nº99 DE 2009.  
CB2 DE ZR2 - TAQUARA - JACAREPAGUÁ - XVI R.A

ESC.: 1/50  
DATA 08/06/2010

6

PLANTA BAIXA CORTES

O PROPRIETÁRIO  
RUA  
RUBR

N. DO PROCESSO  
OBJ.


VERTICIS



MARCOS BARBOSA  
ARQUITETOS  
TEL: 51-36407188 / 36407189

PL. CORTES AA

CORTE AA

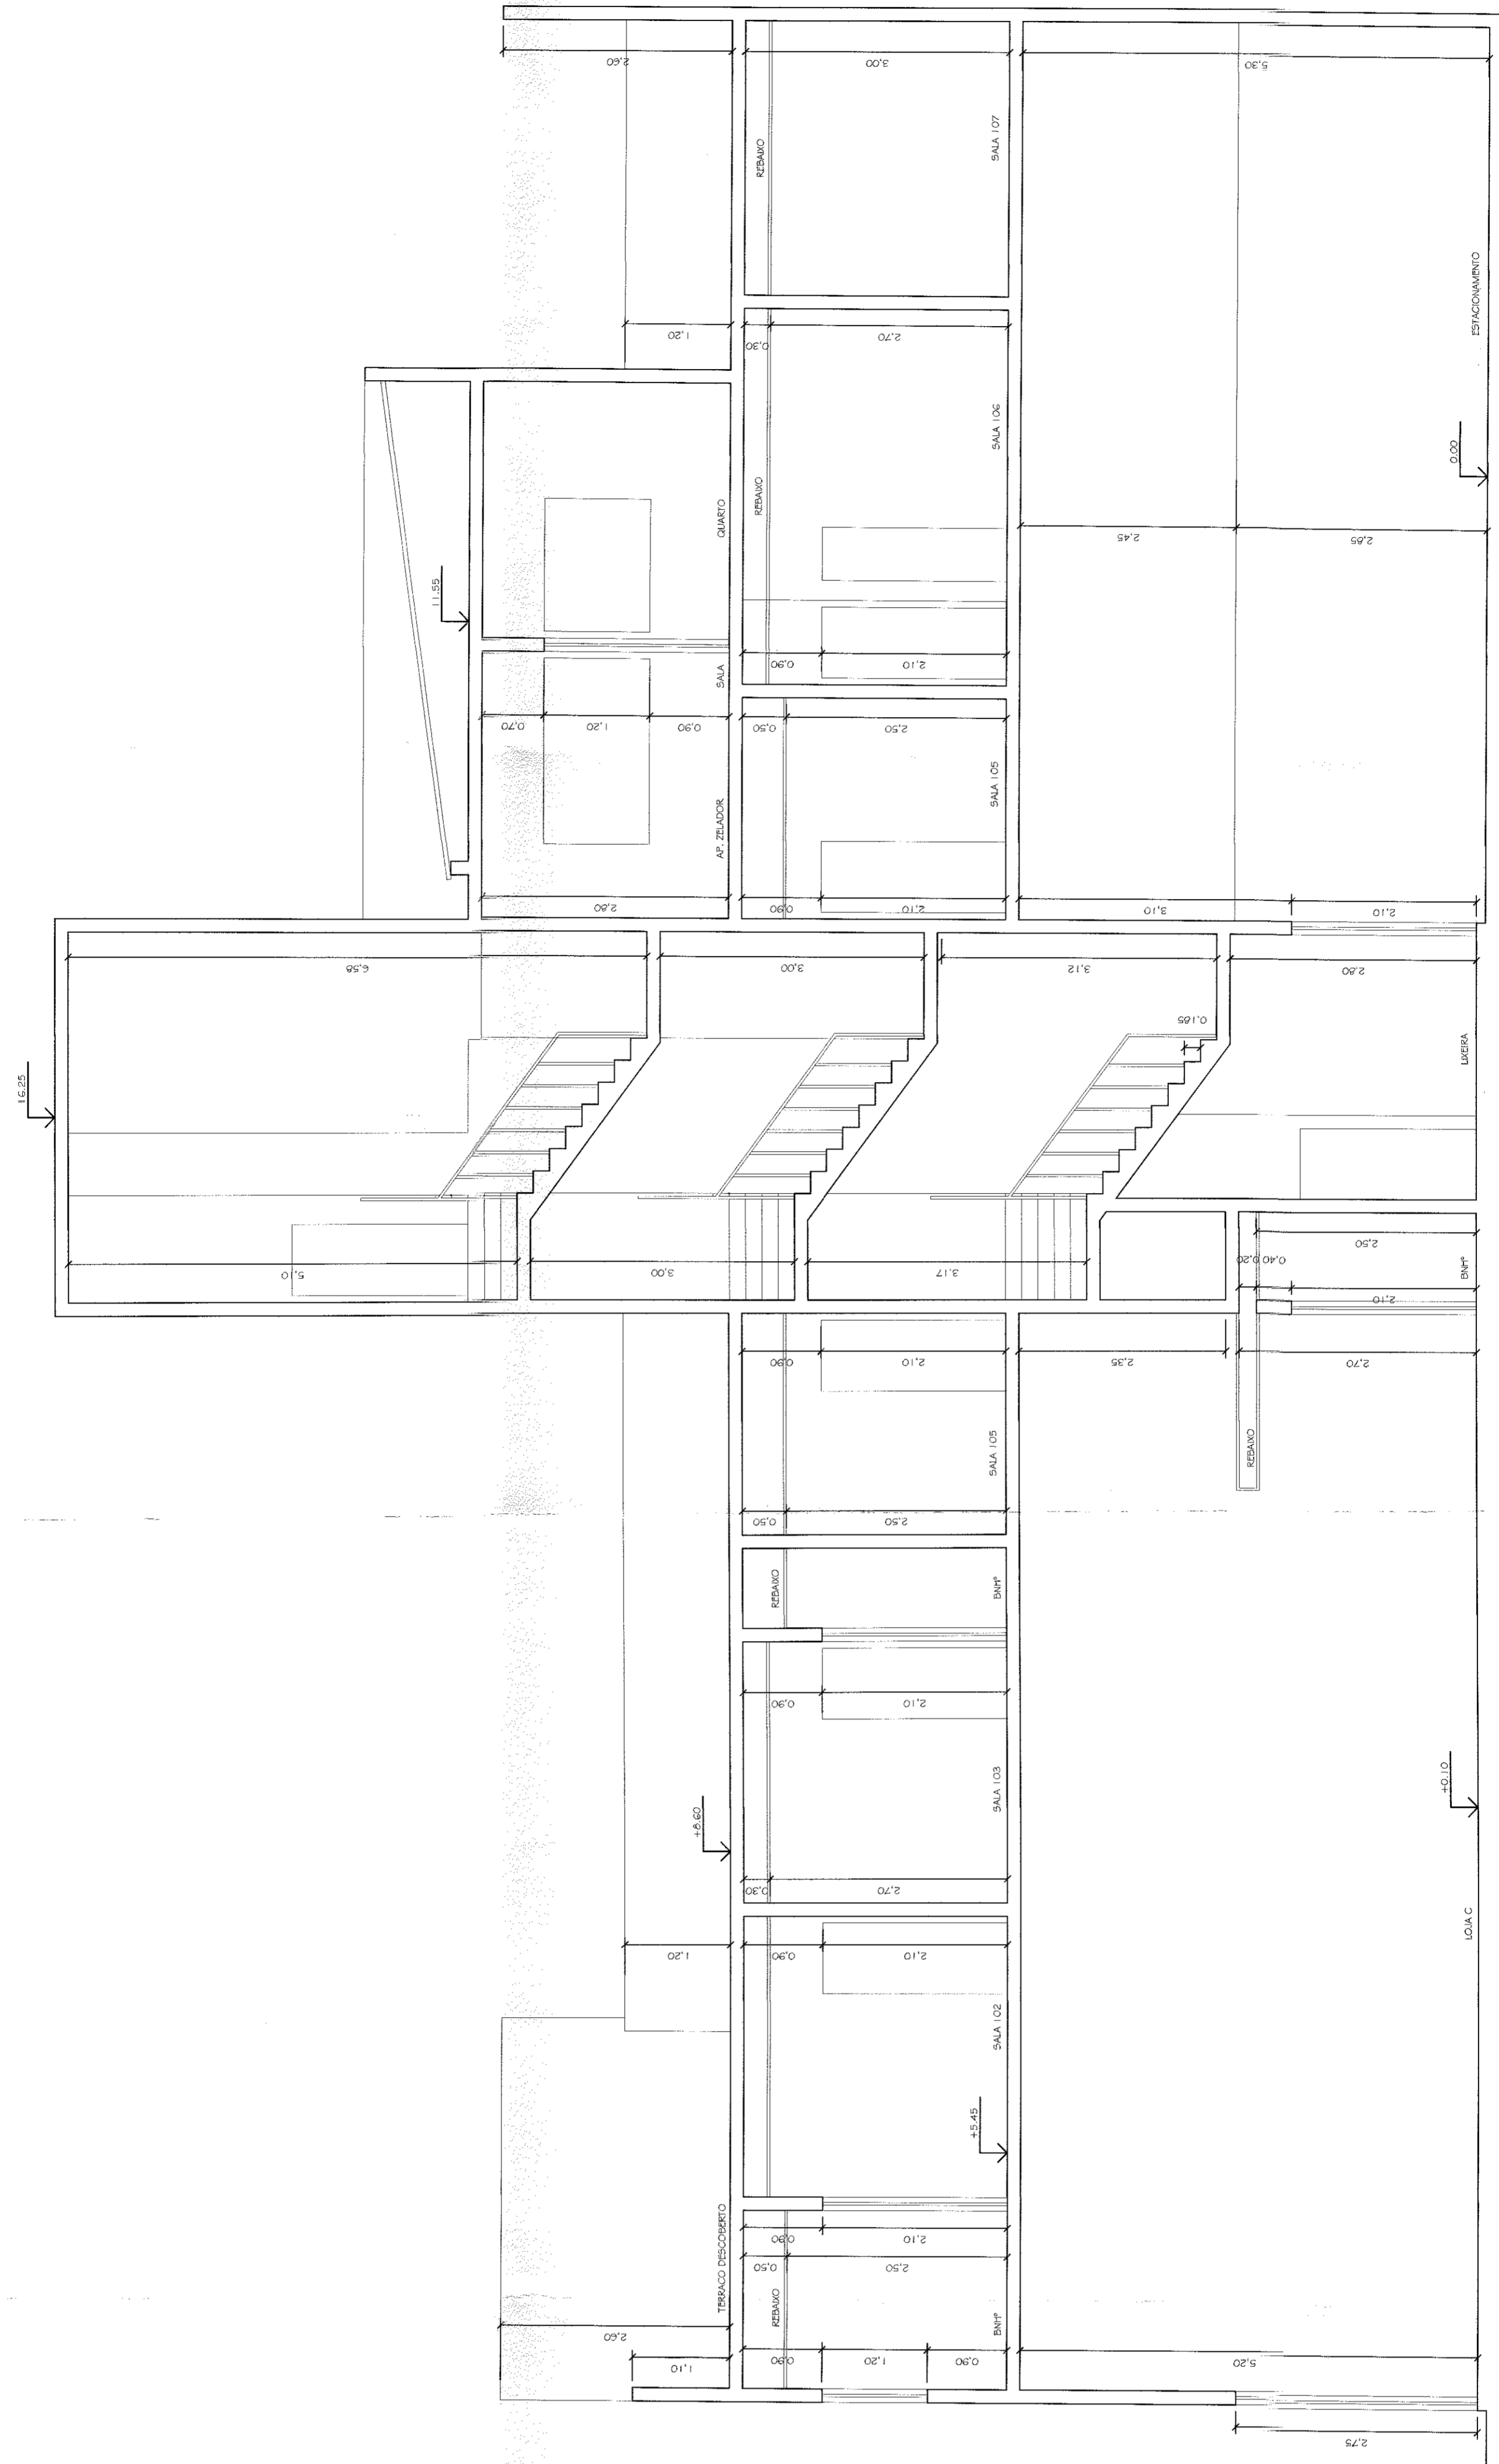

CORTE BB

