


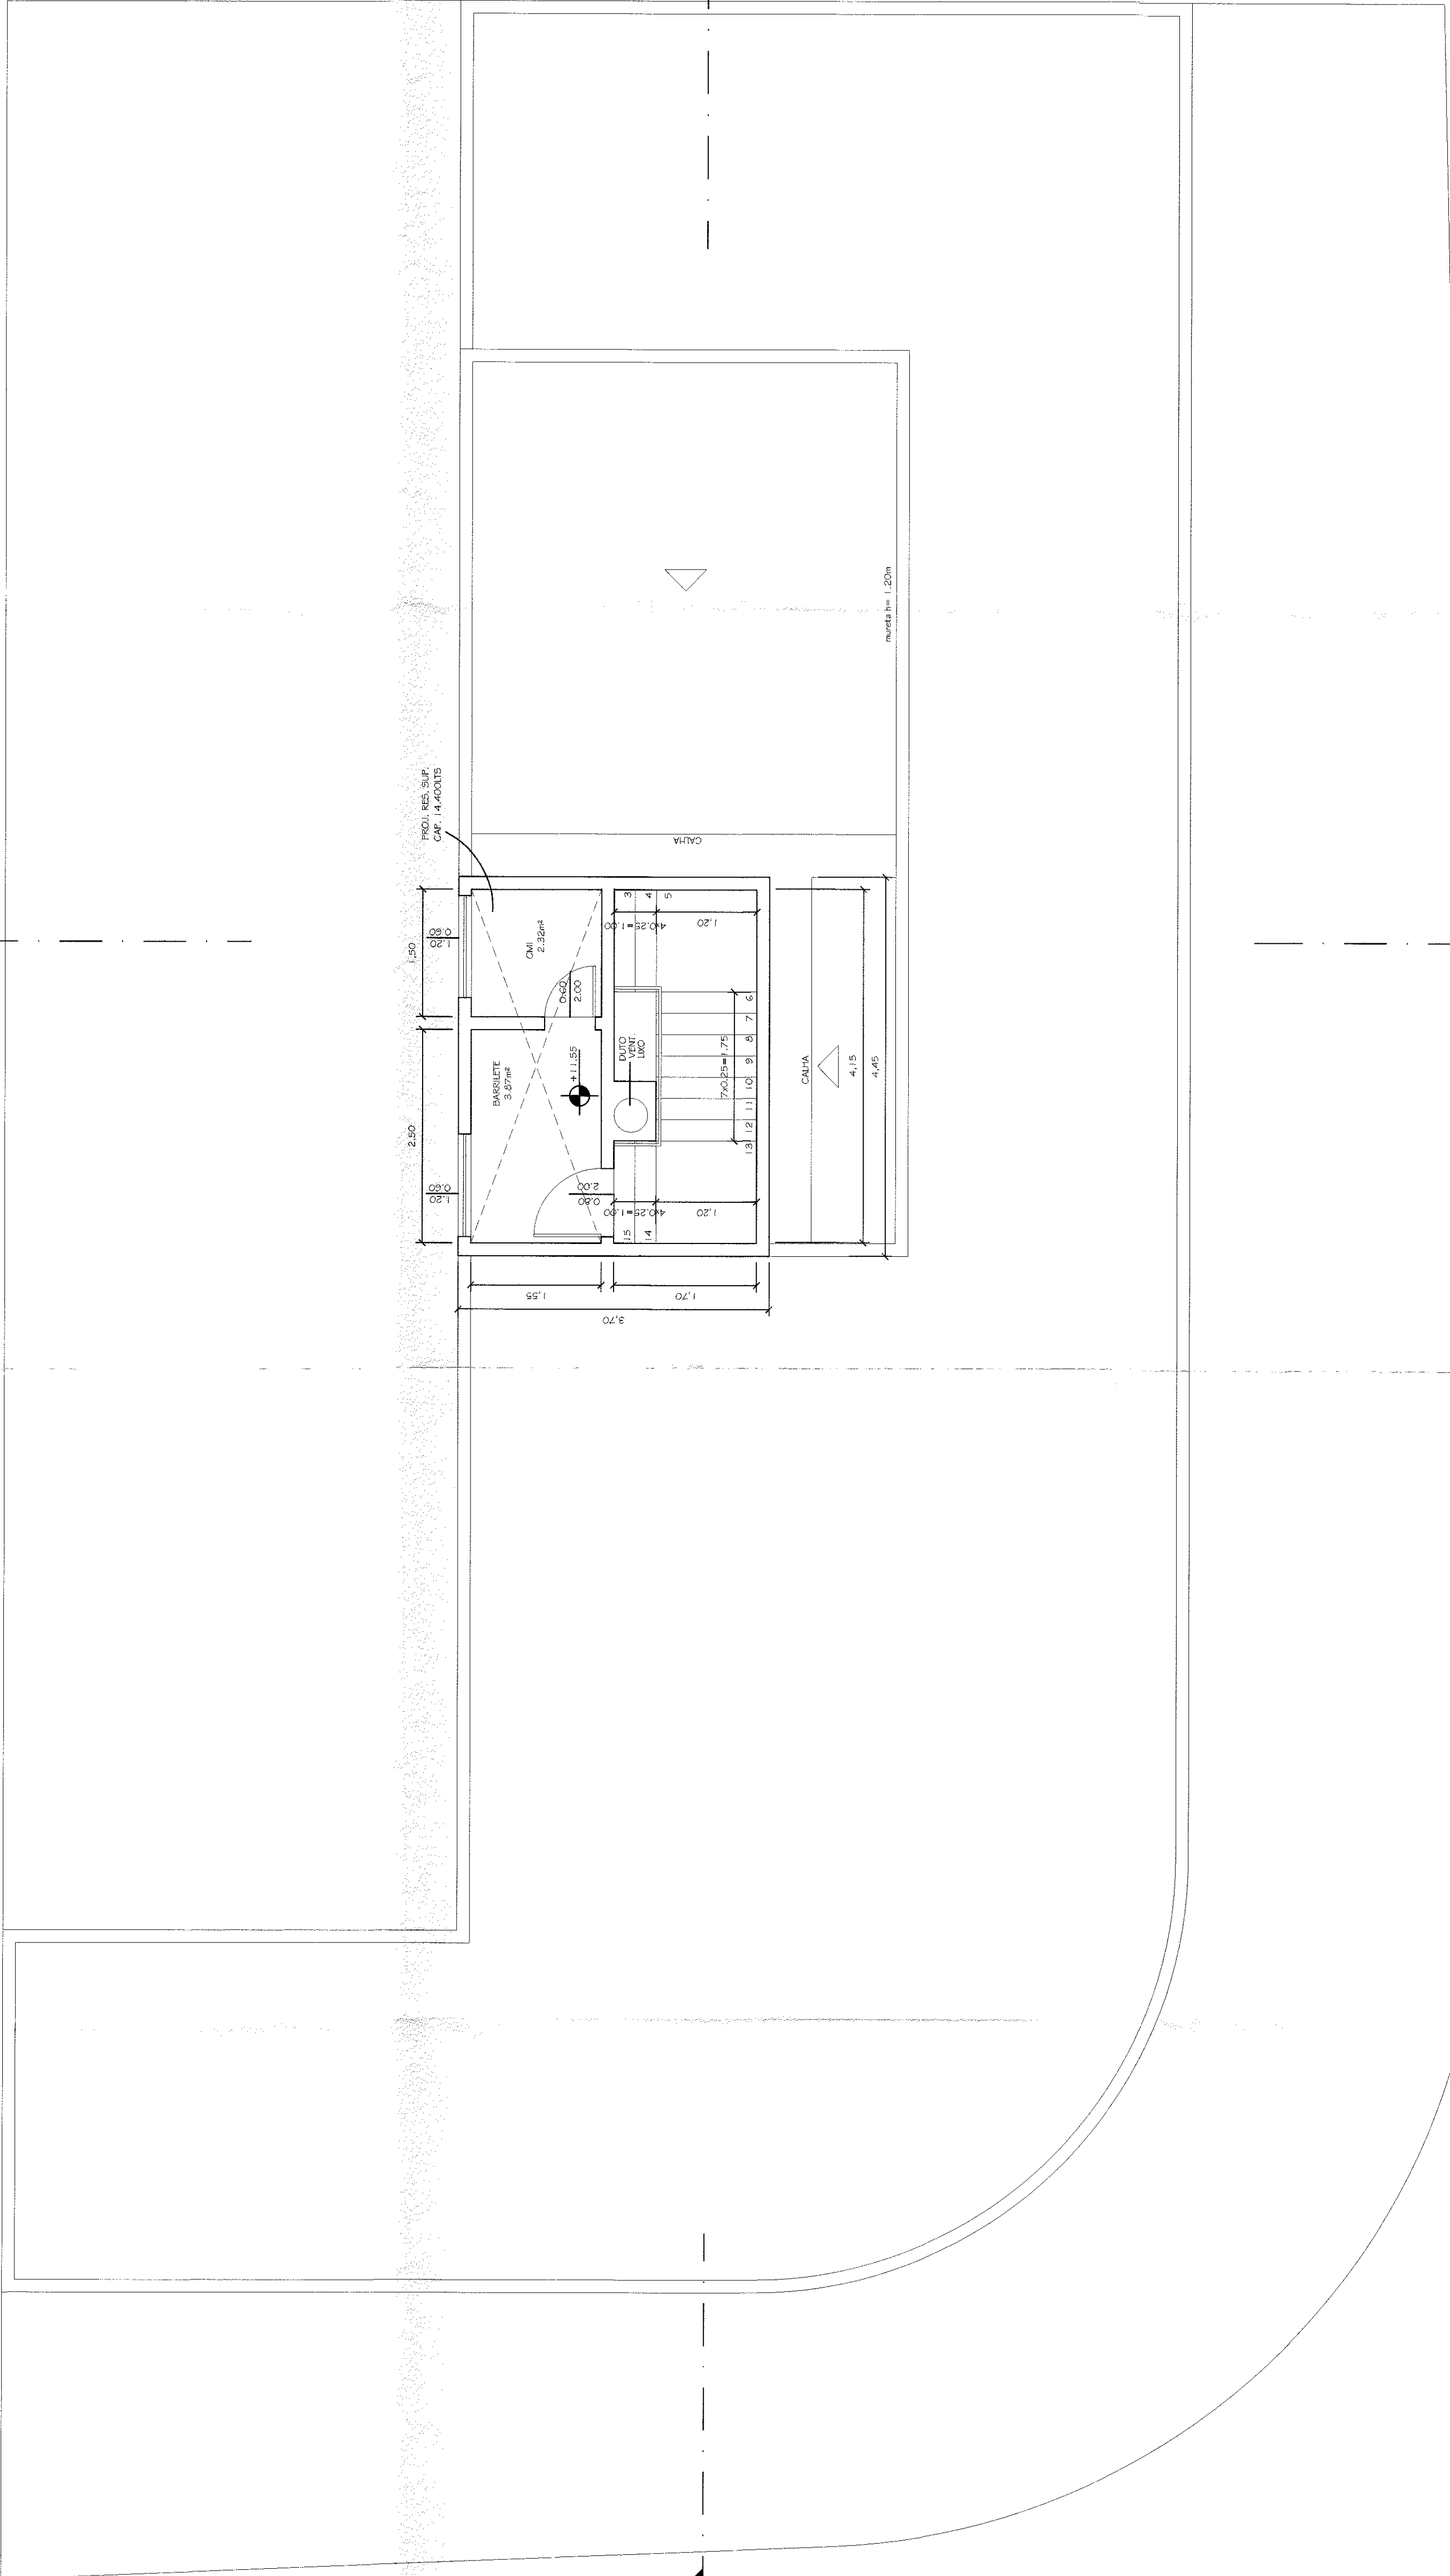

OBIS: PAREDES NAO COTADAS 15 CM

PROJETO PARA LEGALIZAÇÃO DE EDIFICAÇÃO COMERCIAL
DE 2 PAVIMENTOS MAIS PAV. DE USO COMUM, COM 4 LOJAS
ACESSO E GARAGEM NO 1° PAVT° E 7 SALAS NO 2° PAVT°
SITUADA A EST. DO TINDIBA N°2527 ESQUINA DE RUA ATTUBA
COM OS FAVORES DA LEI N°99 DE 2009.

CB2 DE ZR2 – TAQUARA – JACAREPAGUÁ – XVI R.A

ESC.: 1/50	5	PLANTA BAIXA	TELHADO
DATA 08/06/2010			

O PROPRIETARIO

PROJ

PROJ

N. DO PROCESSO

OBJ.

VISTOS

