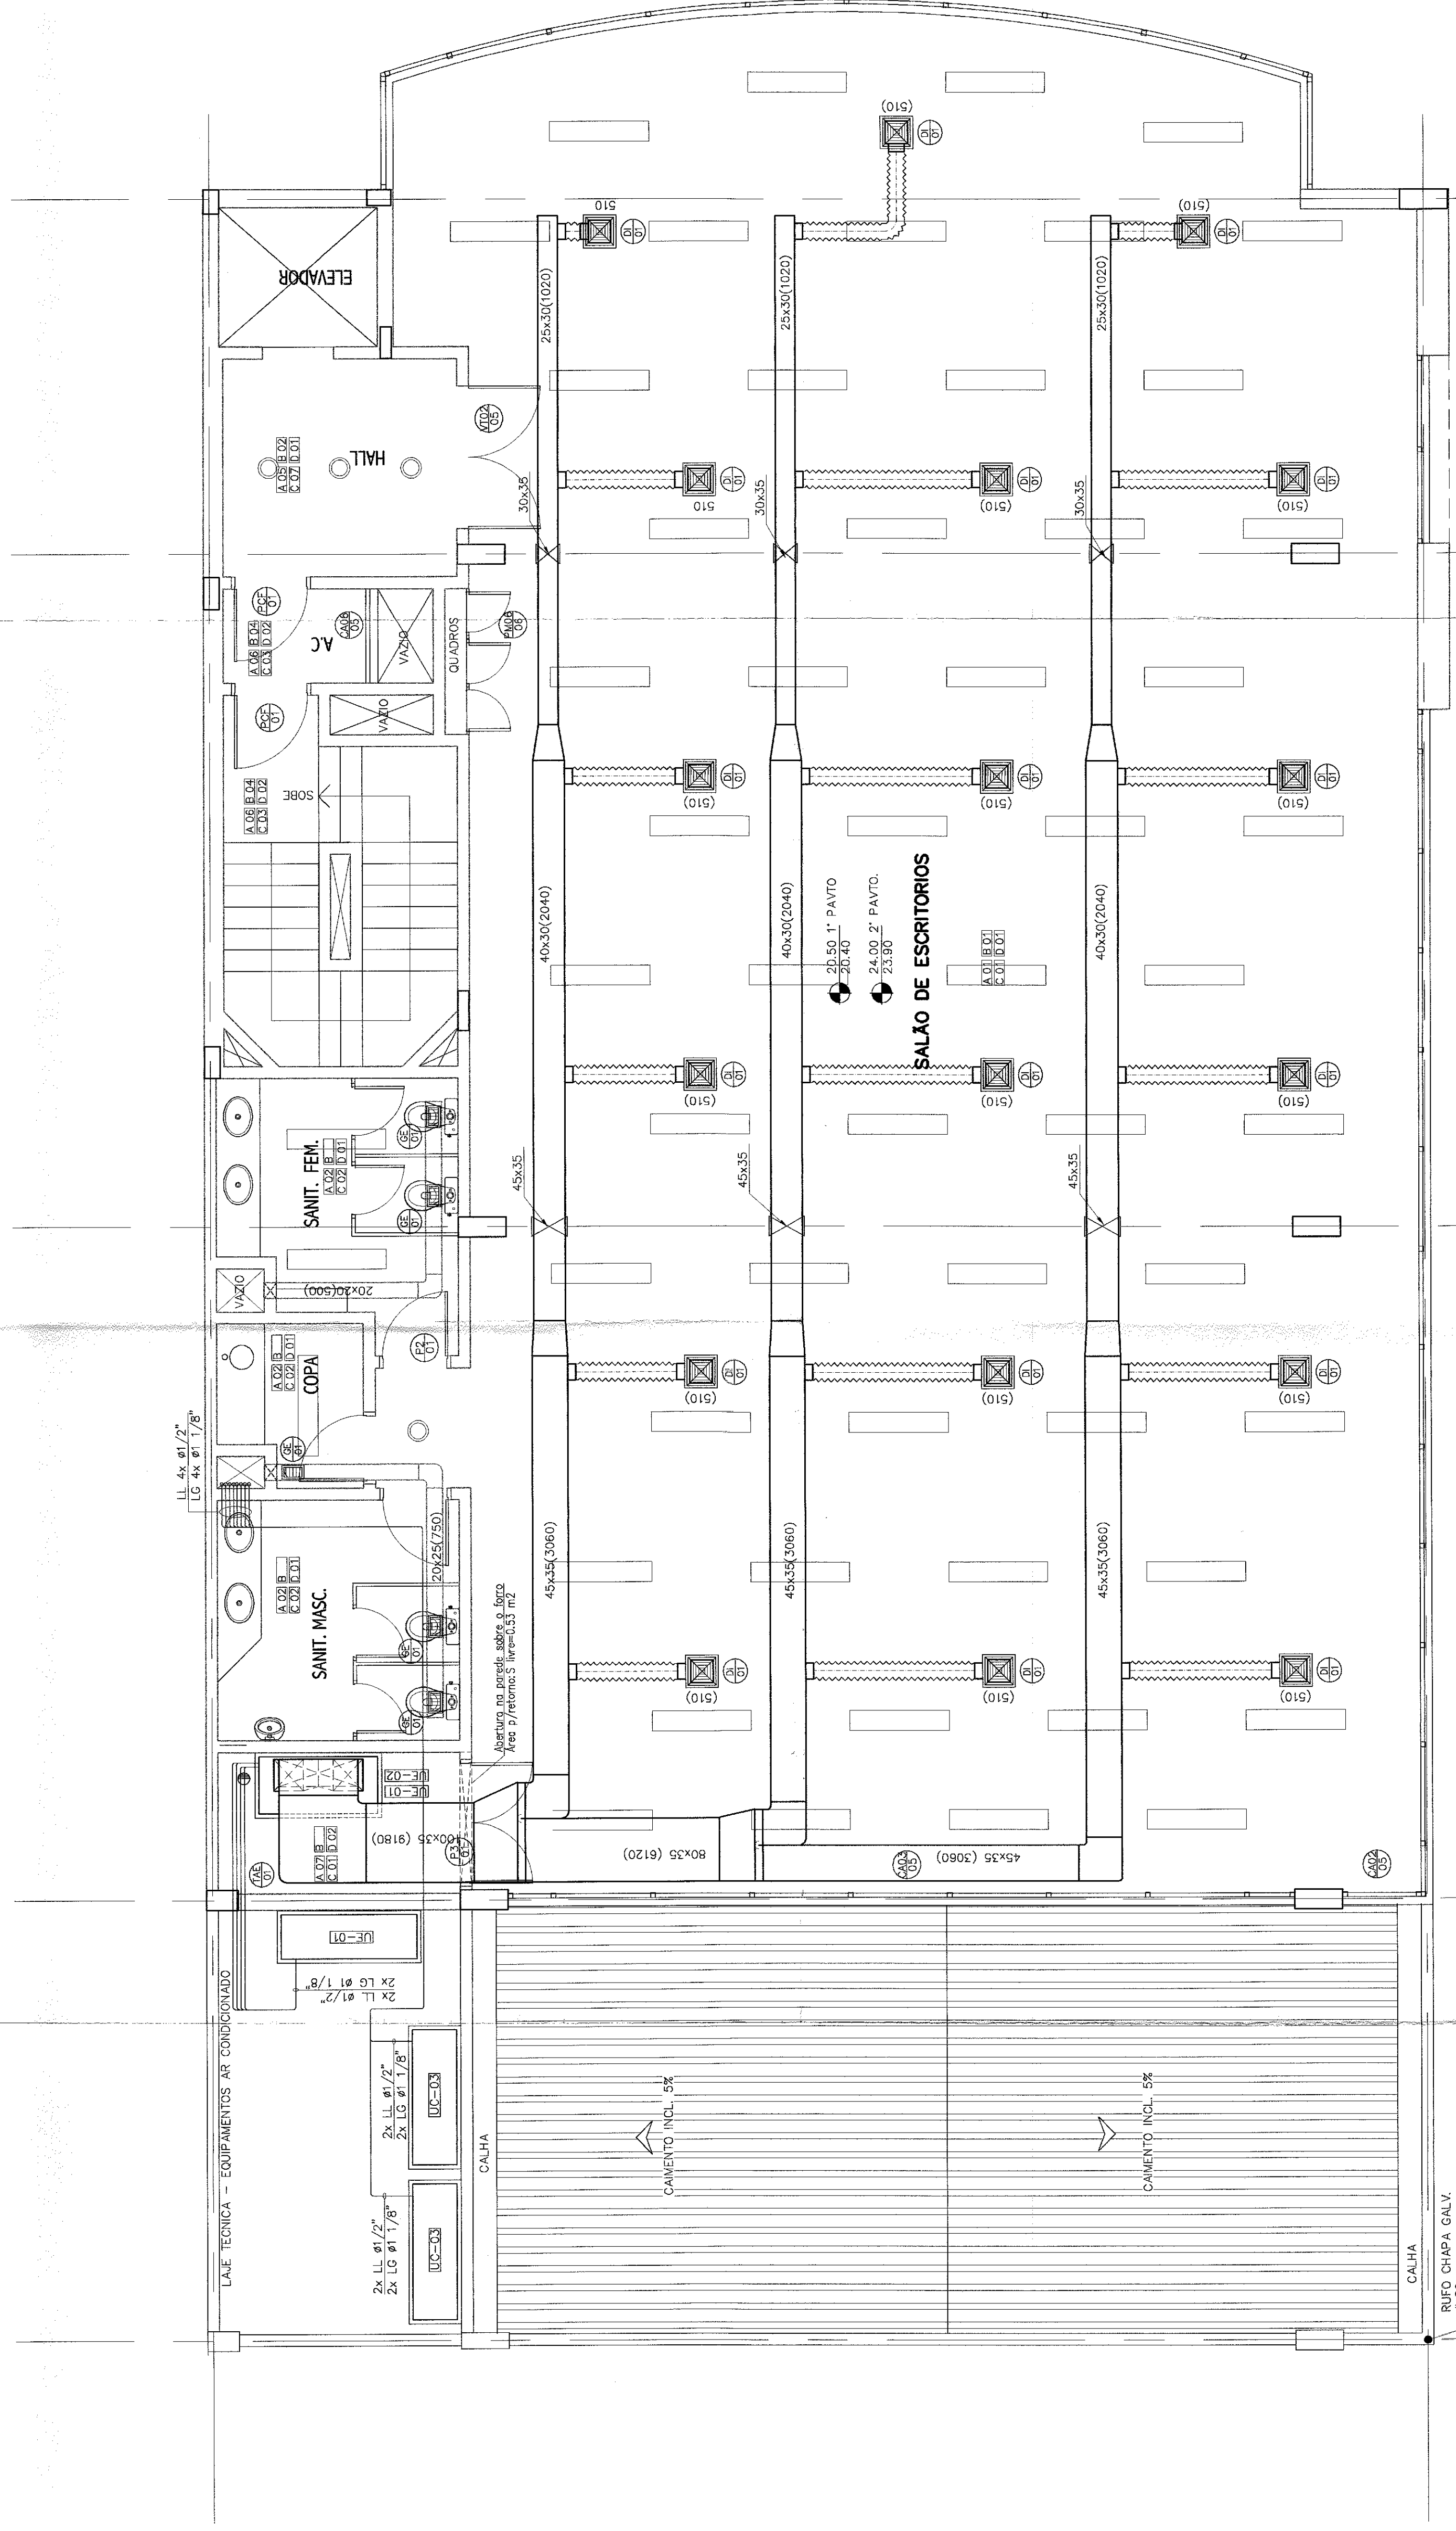
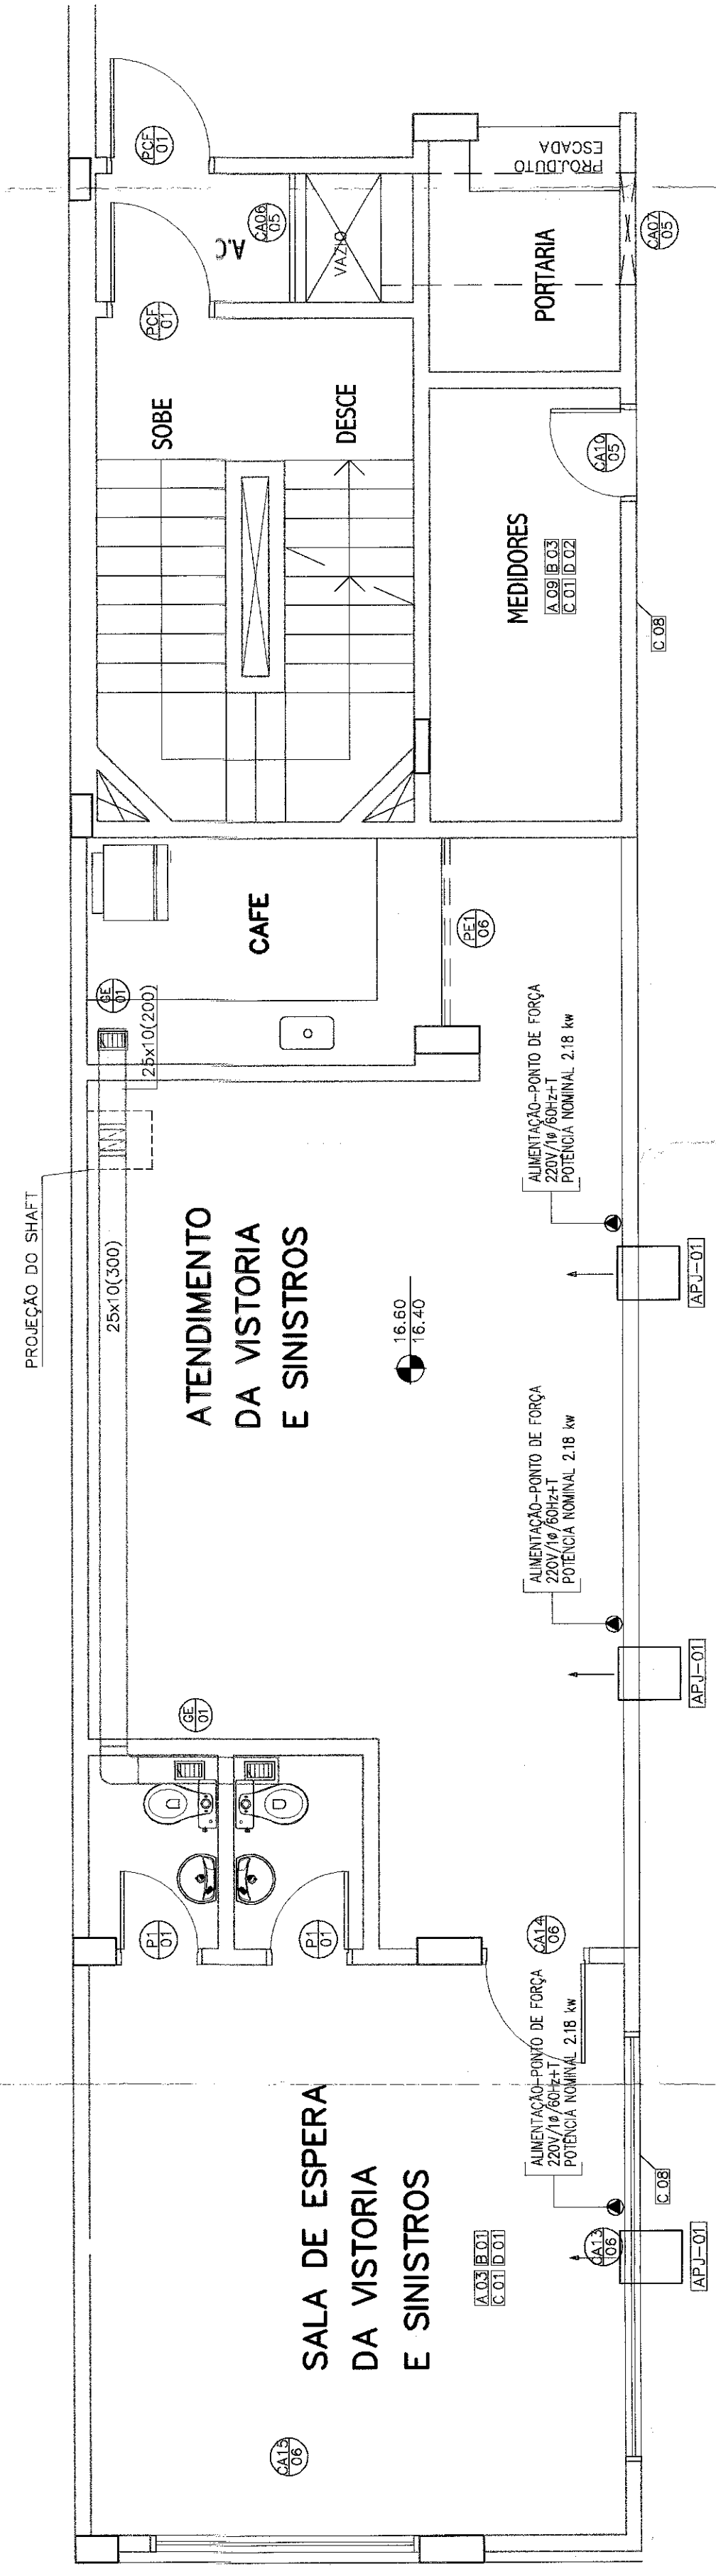


[illegible]

OPCO SA BOMBEIROS MILITAR DO ESTADO DO RIO DE JANEIRO
DIRETORIA GERAL DE SERVICOS TECNICOS

2

E-27 3210/ 2467

P 0858 192

15/07/02

Processo: _____
Documento: _____
Data: _____

CARLOS HENRIQUE MIRANDA SILVA
CAP BM RG 10977

ITEM	TAQ-01	40,0x40,0	VD*	TR0X	02	VEICULAM C/PEC. DE REGULAÇÃO E FILTRO
	GE-01	22,5x15,5	AD-16	TR0X	13	OBELA P/VEICULAM C/ REGISTRO DE REGULAÇÃO
	0-01	TAAL 04	40,0x76	TR0X	36	DISCOS MANDRADO C/ CAMA TÊNIA E ROL. DE REGULAÇÃO
SMB.	NOMEN.	DIMENSÃO	TIPO	MARCA	QUANTIDADE	DESCRIÇÃO

ARCOPLAN PLANEAMENTO TECNICO LTDA.

7	O RETORNO DE AR SERÁ FEITO ATRAVÉS DE "TUBOS" NA PAREDEIRA DO TORO FALSO
6	OS FLECHES TÊM DIÂMETRO #20 DA MULTIVAC, MODELO ISOCEC
5	PARA DETERMINAÇÃO DO CARGO DE ALIMENT. DO PTO. DE FORÇA ADICIONAR 25% MAIOR MOTOR
4	ENTR. PARENTESES VAZÃO DE AR EM m ³ /h
3	TODOS OS EQUIPAMENTOS DEVEM ESTAR APROX.400US SOBRE AMORTECEDORES DE VIBRAÇÃO
2	VERIFICAR MEDIDAS NA OBRA
1	DIAGNÓSTICO EM CENTÍMETROS, EXCETO INDICAÇÃO AO CONTRÁRIO

N.	OBSERVAÇÕES	DATA DE EMISSÃO	VALOR
01	REVISÃO GERAL, CONFORME NOVA ARQUITETURA, AGRADIMENTO DE 1 MPJ	31/09/2012	
0	EMISSÃO INICIAL	02/09/2002	

arcoplan *planejamento técnico ltda.*

cliente:	PORTO SEGURO CIA. DE SEGUROS	projeto nº
obra:	CENTRAL JACAREPAGUÁ	

título: SISTEMA DE AR CONDICIONADO PLANTA PARCIAL DO TERREO, 1° E 2° PAVIMENTO	folha n° AC 01/03
---	--