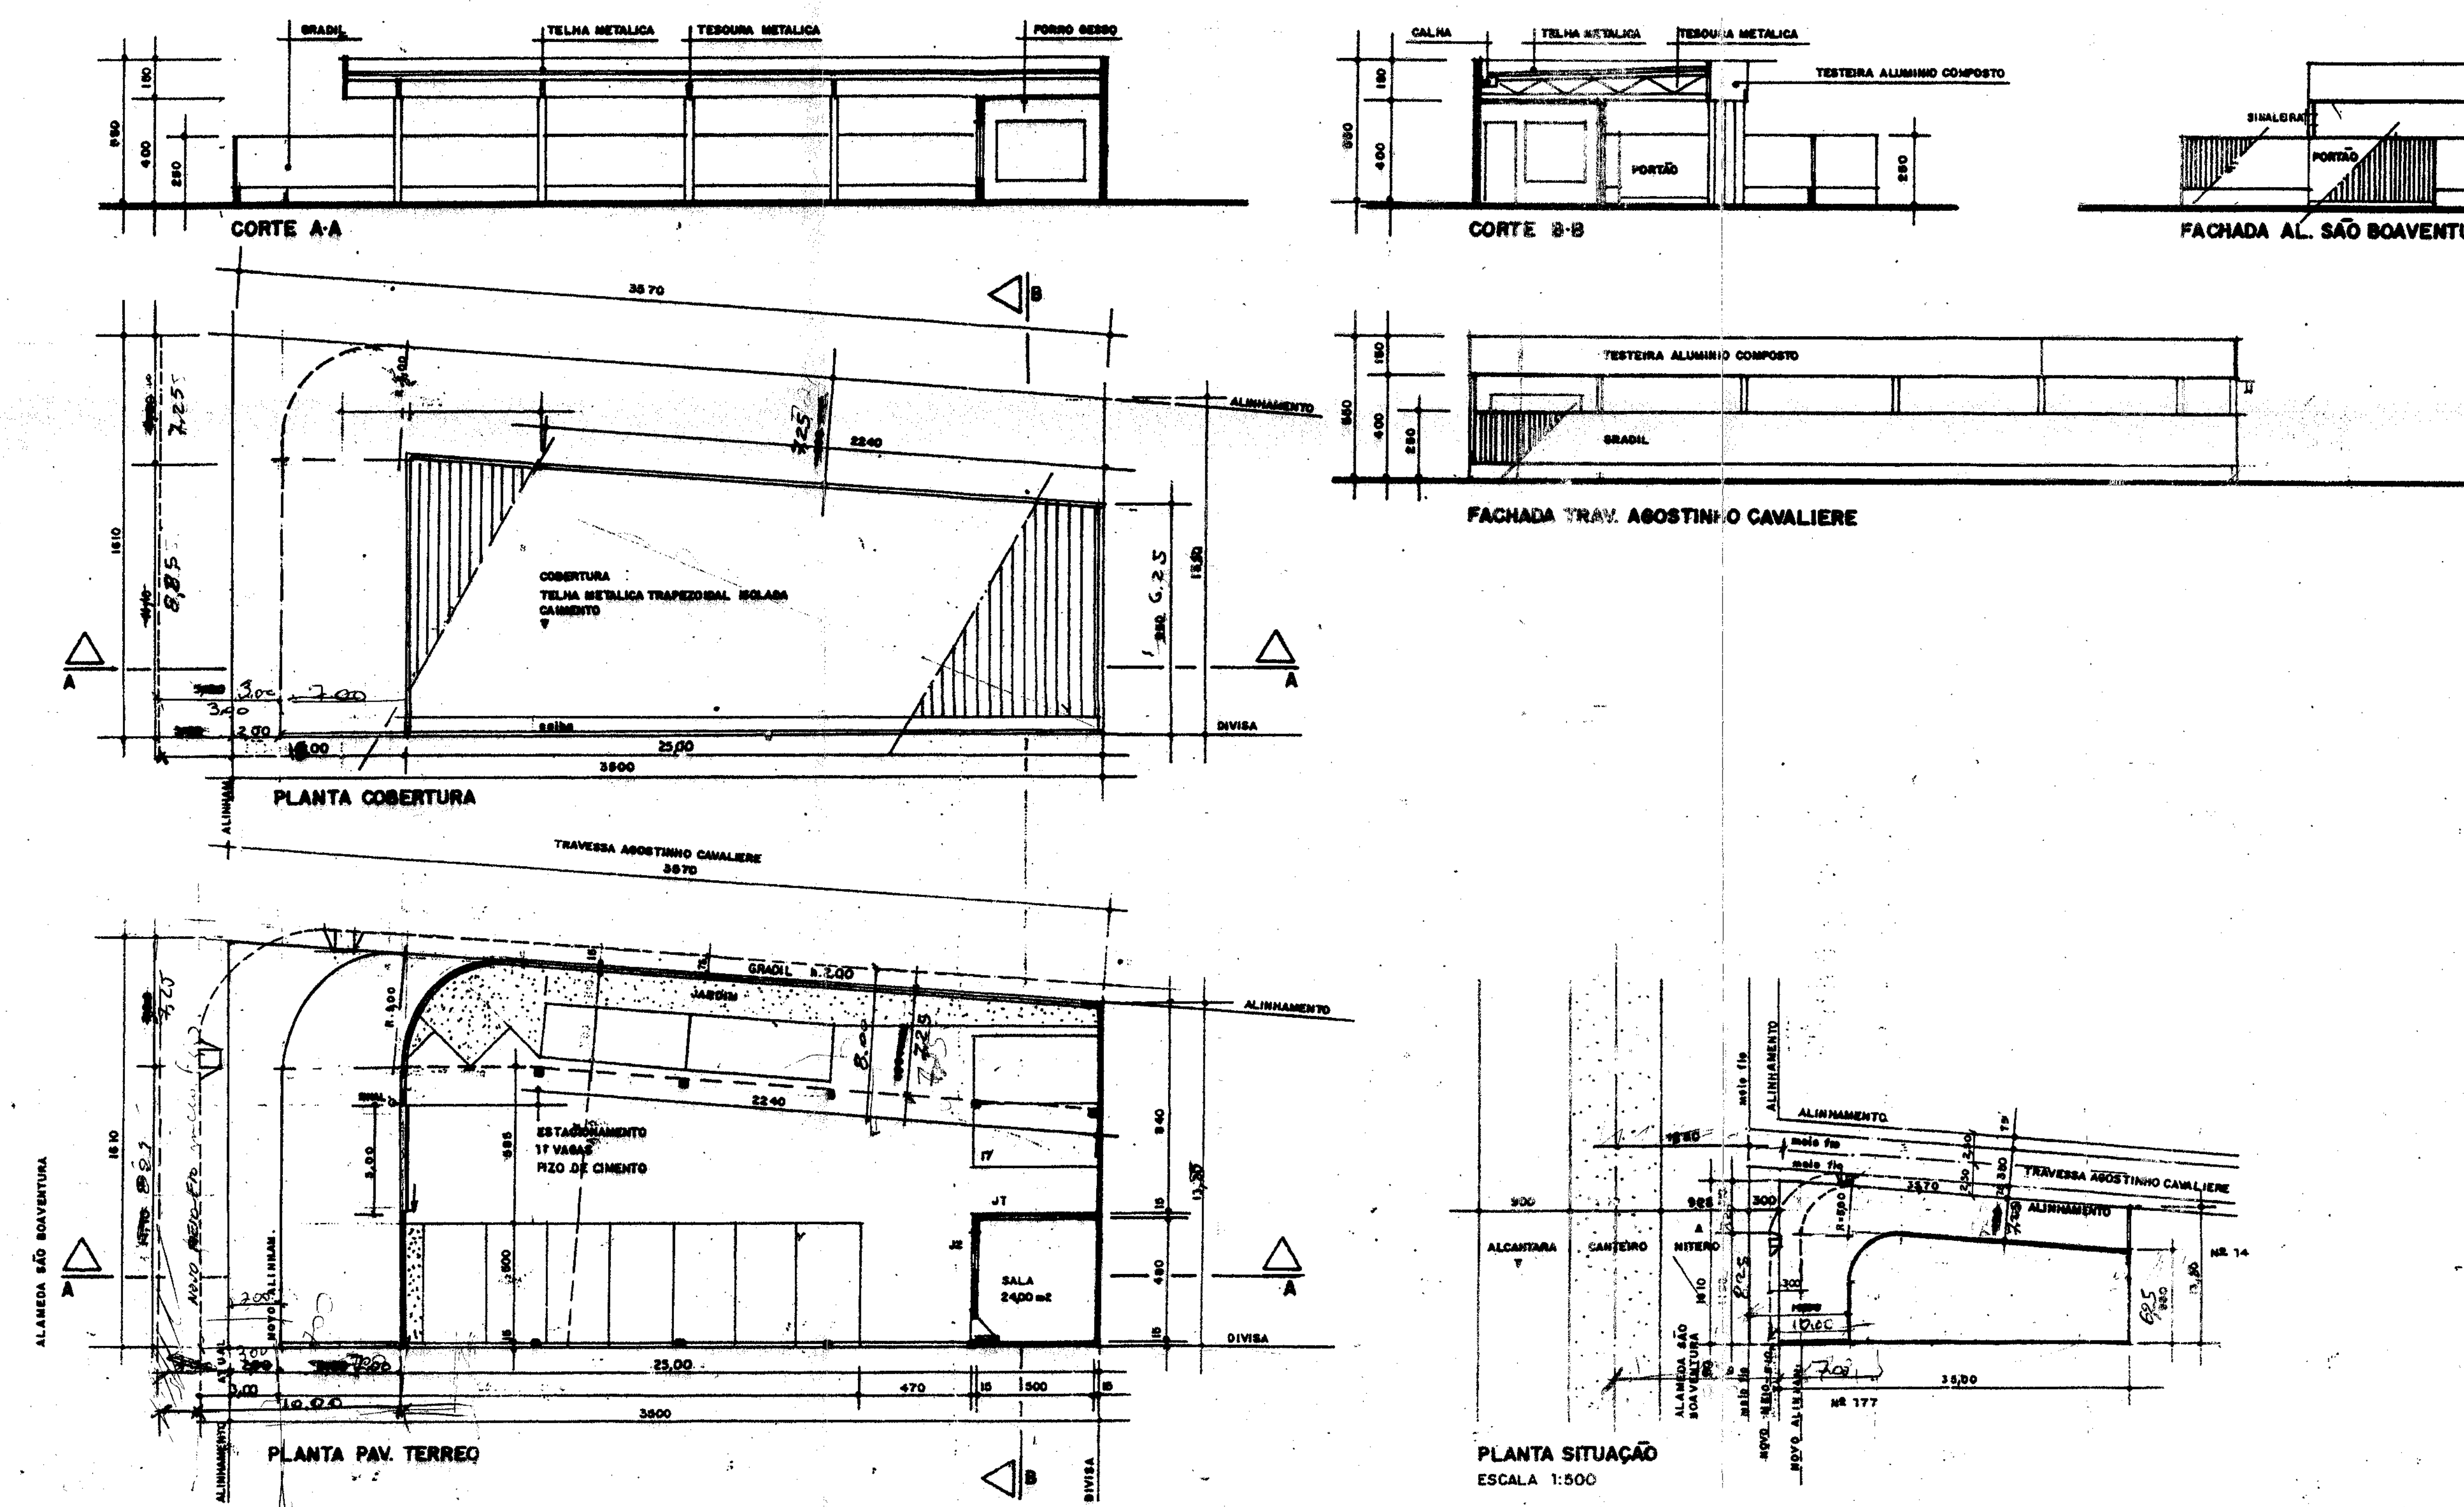

AREAS:

TERRENO	501,35 m2
CONSTRUÇÃO	189,00 m2
AREA LIVRE	312,35
TAXA DE OCUPAÇÃO	37 %

CAIXILHOS:

J1 = 135 x 400
peitoril = 90

J2 = 135 x 270
peitoril = 90

PREFEITURA MUNICIPAL DE NITERÓI
DEPARTAMENTO DE PARCELAMENTOS E EDIFICAÇÕES
NÚCLEO DE INDICADORES URBANOS

Processo nº 90/2013/99 de 28/04/1999
Alinhamento 9,50m (ASB) e 2,50m (AC) diversos
Afastamento mínimo 10,00m do meio fio (ASB) e 9,00m do meio fio (AC)
Largura do passeio 3,00m (ASB) e 1,50m (AC)
Recuo: 2,00m (ASB)
Cota de Soleira: 0,24m
Numeração: 173 (Alameda São Boaventura)
Via Art. Principal tipo A (ASB)
e local tipo C (AC)
Topógrafo do U.I.U NC/229
Em 30.04.99
Patrícia Eloy da Costa
Arquiteta
Mat. 1183

VISTO:

35º CARTÓRIO BARRA FUNDA
R. Brig. Galvão 645 - S. Paulo
AUTENTICAÇÃO
A presente cópia reprográfica está conforme o original apresentado, dou fé.
São Paulo 04 AGO 1999
OH 961278

Prefeitura Municipal de Niterói
UDE
APROVO
EM 9 DE 6 DE 1999
Processo nº 90/2013/1999

Qualquer modificação de projeto aprovado deverá ser feita através de consulta prévia da Superintendência de Urbanismo. ... e recolhimento ... a concessão do aceite de obras.

A TAXA ... 76
... 22/7/99

A doação da faixa de recuo, será efetivada por ocasião do aceite de obras.

Vale a emenda
10,00 do meio-fio atual
200-8,25-7,25-6,25-18,50-13,50 189,00 m² 312,35 m²
37%

ASSUNTO	PROJETO PARA CONSTRUÇÃO DE UM GALPÃO PARA ESTACIONAMENTO
LOCAL	ALAMEDA SÃO BOAVENTURA, 173 - FONSECA - NITEROI
ESCALA 1:200	PLANTAS, CORTE E FACHADAS

PROPRIETARIO PORTO SEGURO CIA SEGUROS GERAIS
VICE PRESIDENTE: JAIME BRASIL GARFINKEL - RG. 3.158.134 SSP/SP

RESPONSAVEL P/ PROJETO E OBRA
ENGº CARLOS ALBERTO DA SILVA
CREA 0600 62893/7