


CORTE "AA"  
esc. 1/100



CORTE "BB"  
esc. 1/100

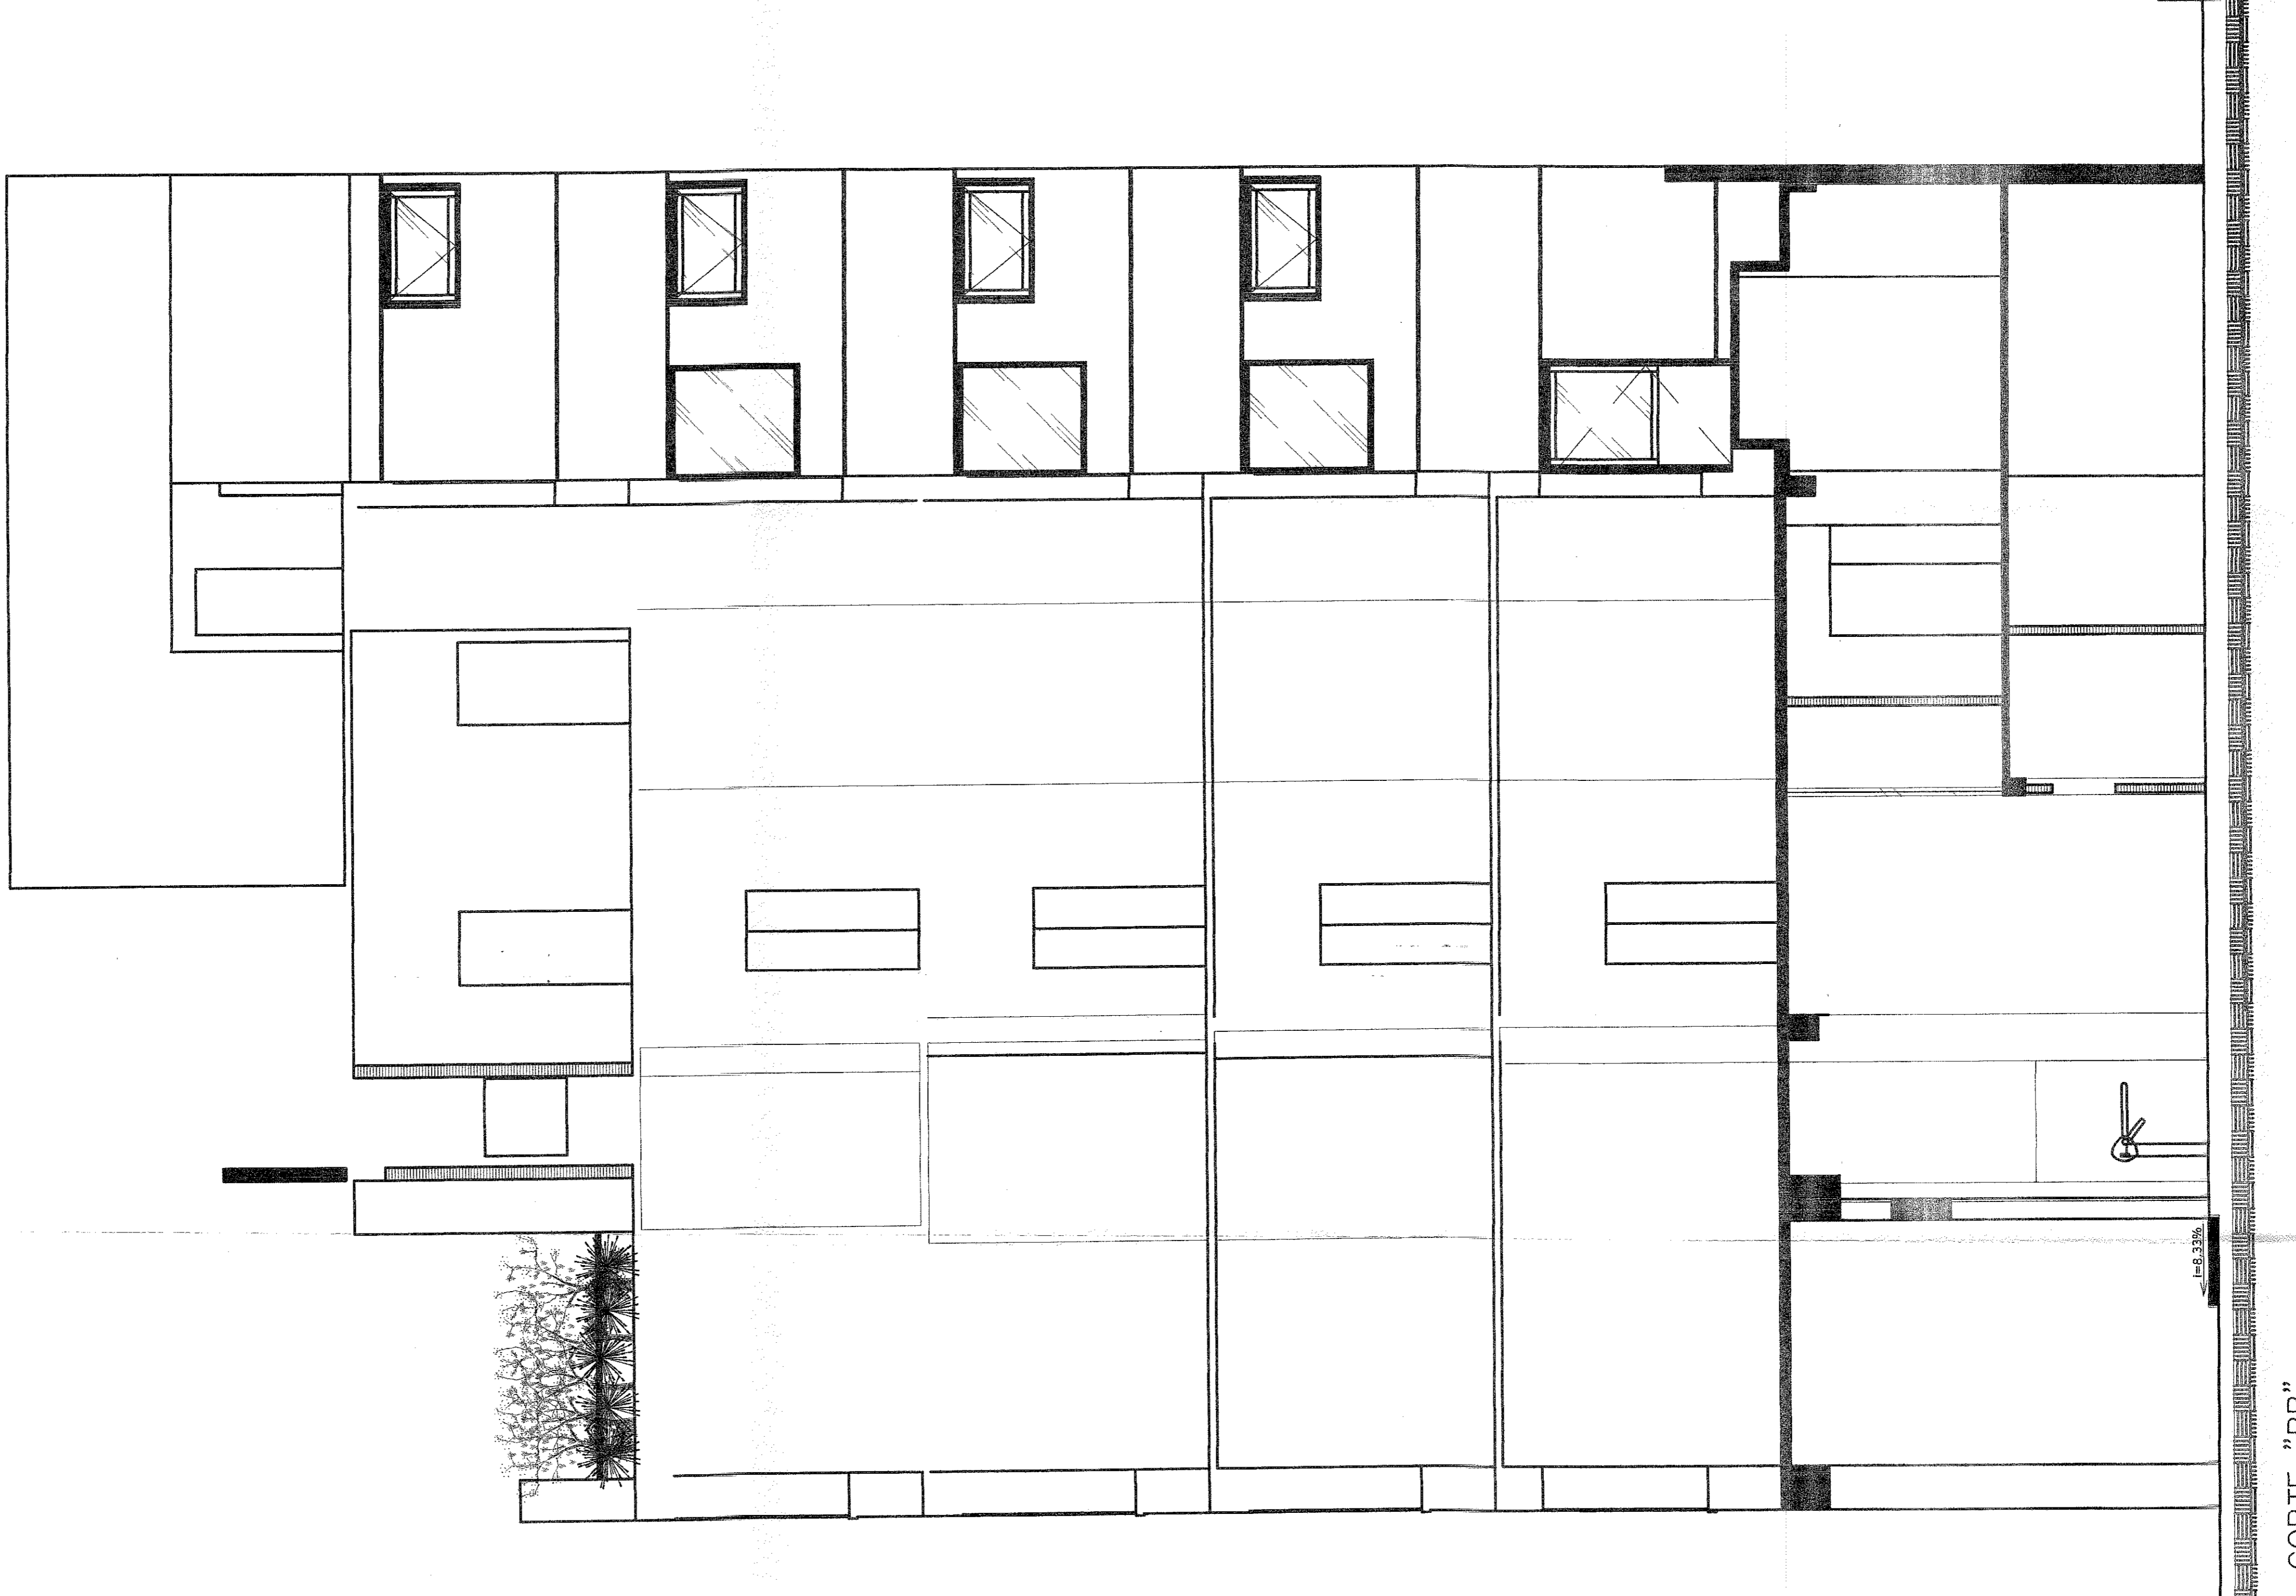

FACHADA FRONTAL  
esc. 1/100

PROJETO PARA MODIFICAÇÃO INTERNA EM  
PRÉDIO EXISTENTE SEM ACRESCIMO DE ÁREA  
A RUA DA ALFANDEGA Nº21-CENTRO-RJ

03  
CORTES E ELEVACÃO

1/100  
escala

processo  
data

MINISTÉRIO DA CULTURA  
SECRETARIA DE PATRIMÔNIO HISTÓRICO E CULTURAL  
ARQUIVADO  
CARTÃO DE REGISTRO Nº 149.140  
VISTO em 24/05/2010  
Carla Frazão de S. L. de P. P.  
Arquiteta de P. H. O.

PROJETISTA E INSTALADOR  
ARQUITETA CARLA FRAZÃO DE S. L. DE P. P.  
RUA DA ALFANDEGA Nº 21 - CENTRO - RJ  
CNPJ Nº 07.041.406/0001-09  
www.carlafrazao.com.br  
C.R. 2009