

PROJETO PARA MODIFICAÇÃO INTERNA EM  
PRÉDIO EXISTENTE SEM ACRESCIMO DE ÁREA  
À RUA DA ALFÂNDEGA Nº21-CENTRO-RJ

escala 1/50  
planta 03  
CORTES E ELEVACÃO

PROJETO: *M. Damascos*  
autor de projeto: *M. Damascos*  
FUNDAÇÃO MUNICIPAL DE ENGENHARIA  
DEBEN/PROJ 13284/1318


processo 02/301451/08  
15/6/1704/0

C/SUBSP/CCPS/CCP/21 ET.  
EST. DO CAD. Nº 111.4708.15138-528/249-158  
e-mail: www.projetos@projetos.com.br  
www.projetos.com.br  
03/08/2017  
NADA A QPDR  
Visto em: *03/08/2017*  
PROJETO: 020134/08  
AUTOR: M. Damascos  
FUNDAÇÃO MUNICIPAL DE ENGENHARIA  
DEBEN/PROJ 13284/1318


ARQUITETURA & INSTALAÇÕES  
PROJETO: 020134/08  
AUTOR: M. Damascos  
FUNDAÇÃO MUNICIPAL DE ENGENHARIA  
DEBEN/PROJ 13284/1318



FACHADA FRONTAL  
esc. 1/50

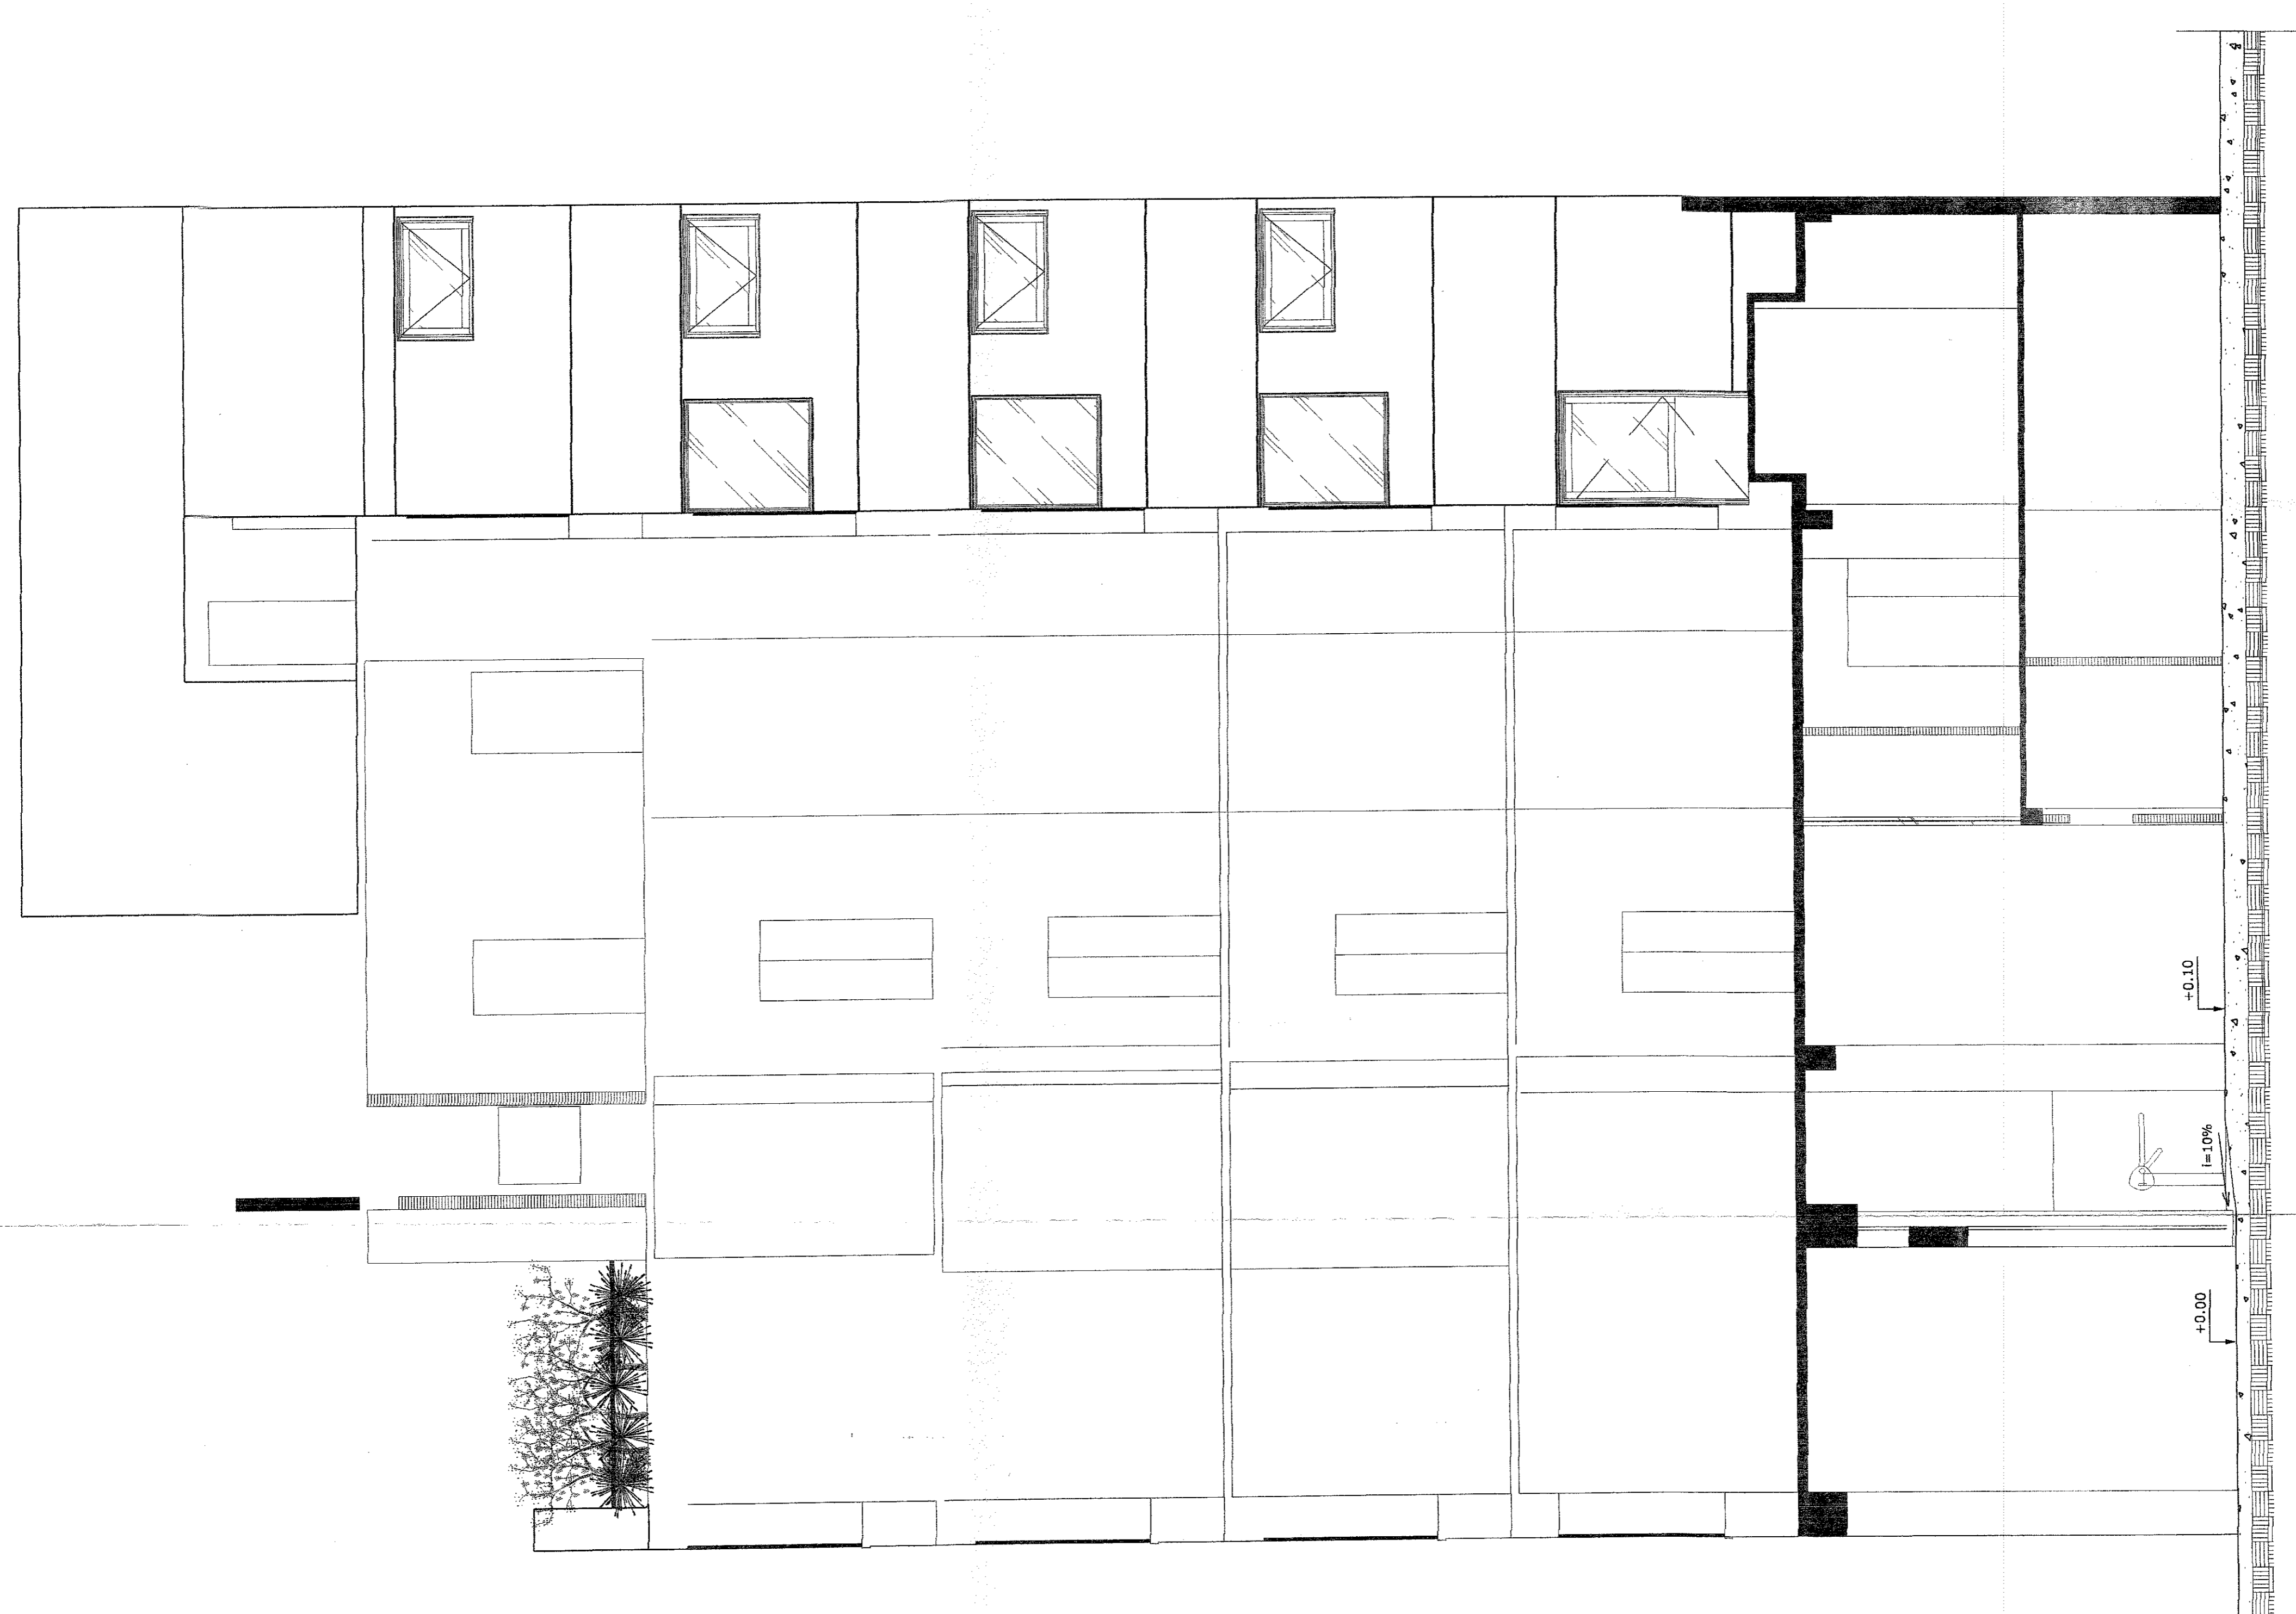

CORTE "BB"  
esc. 1/50

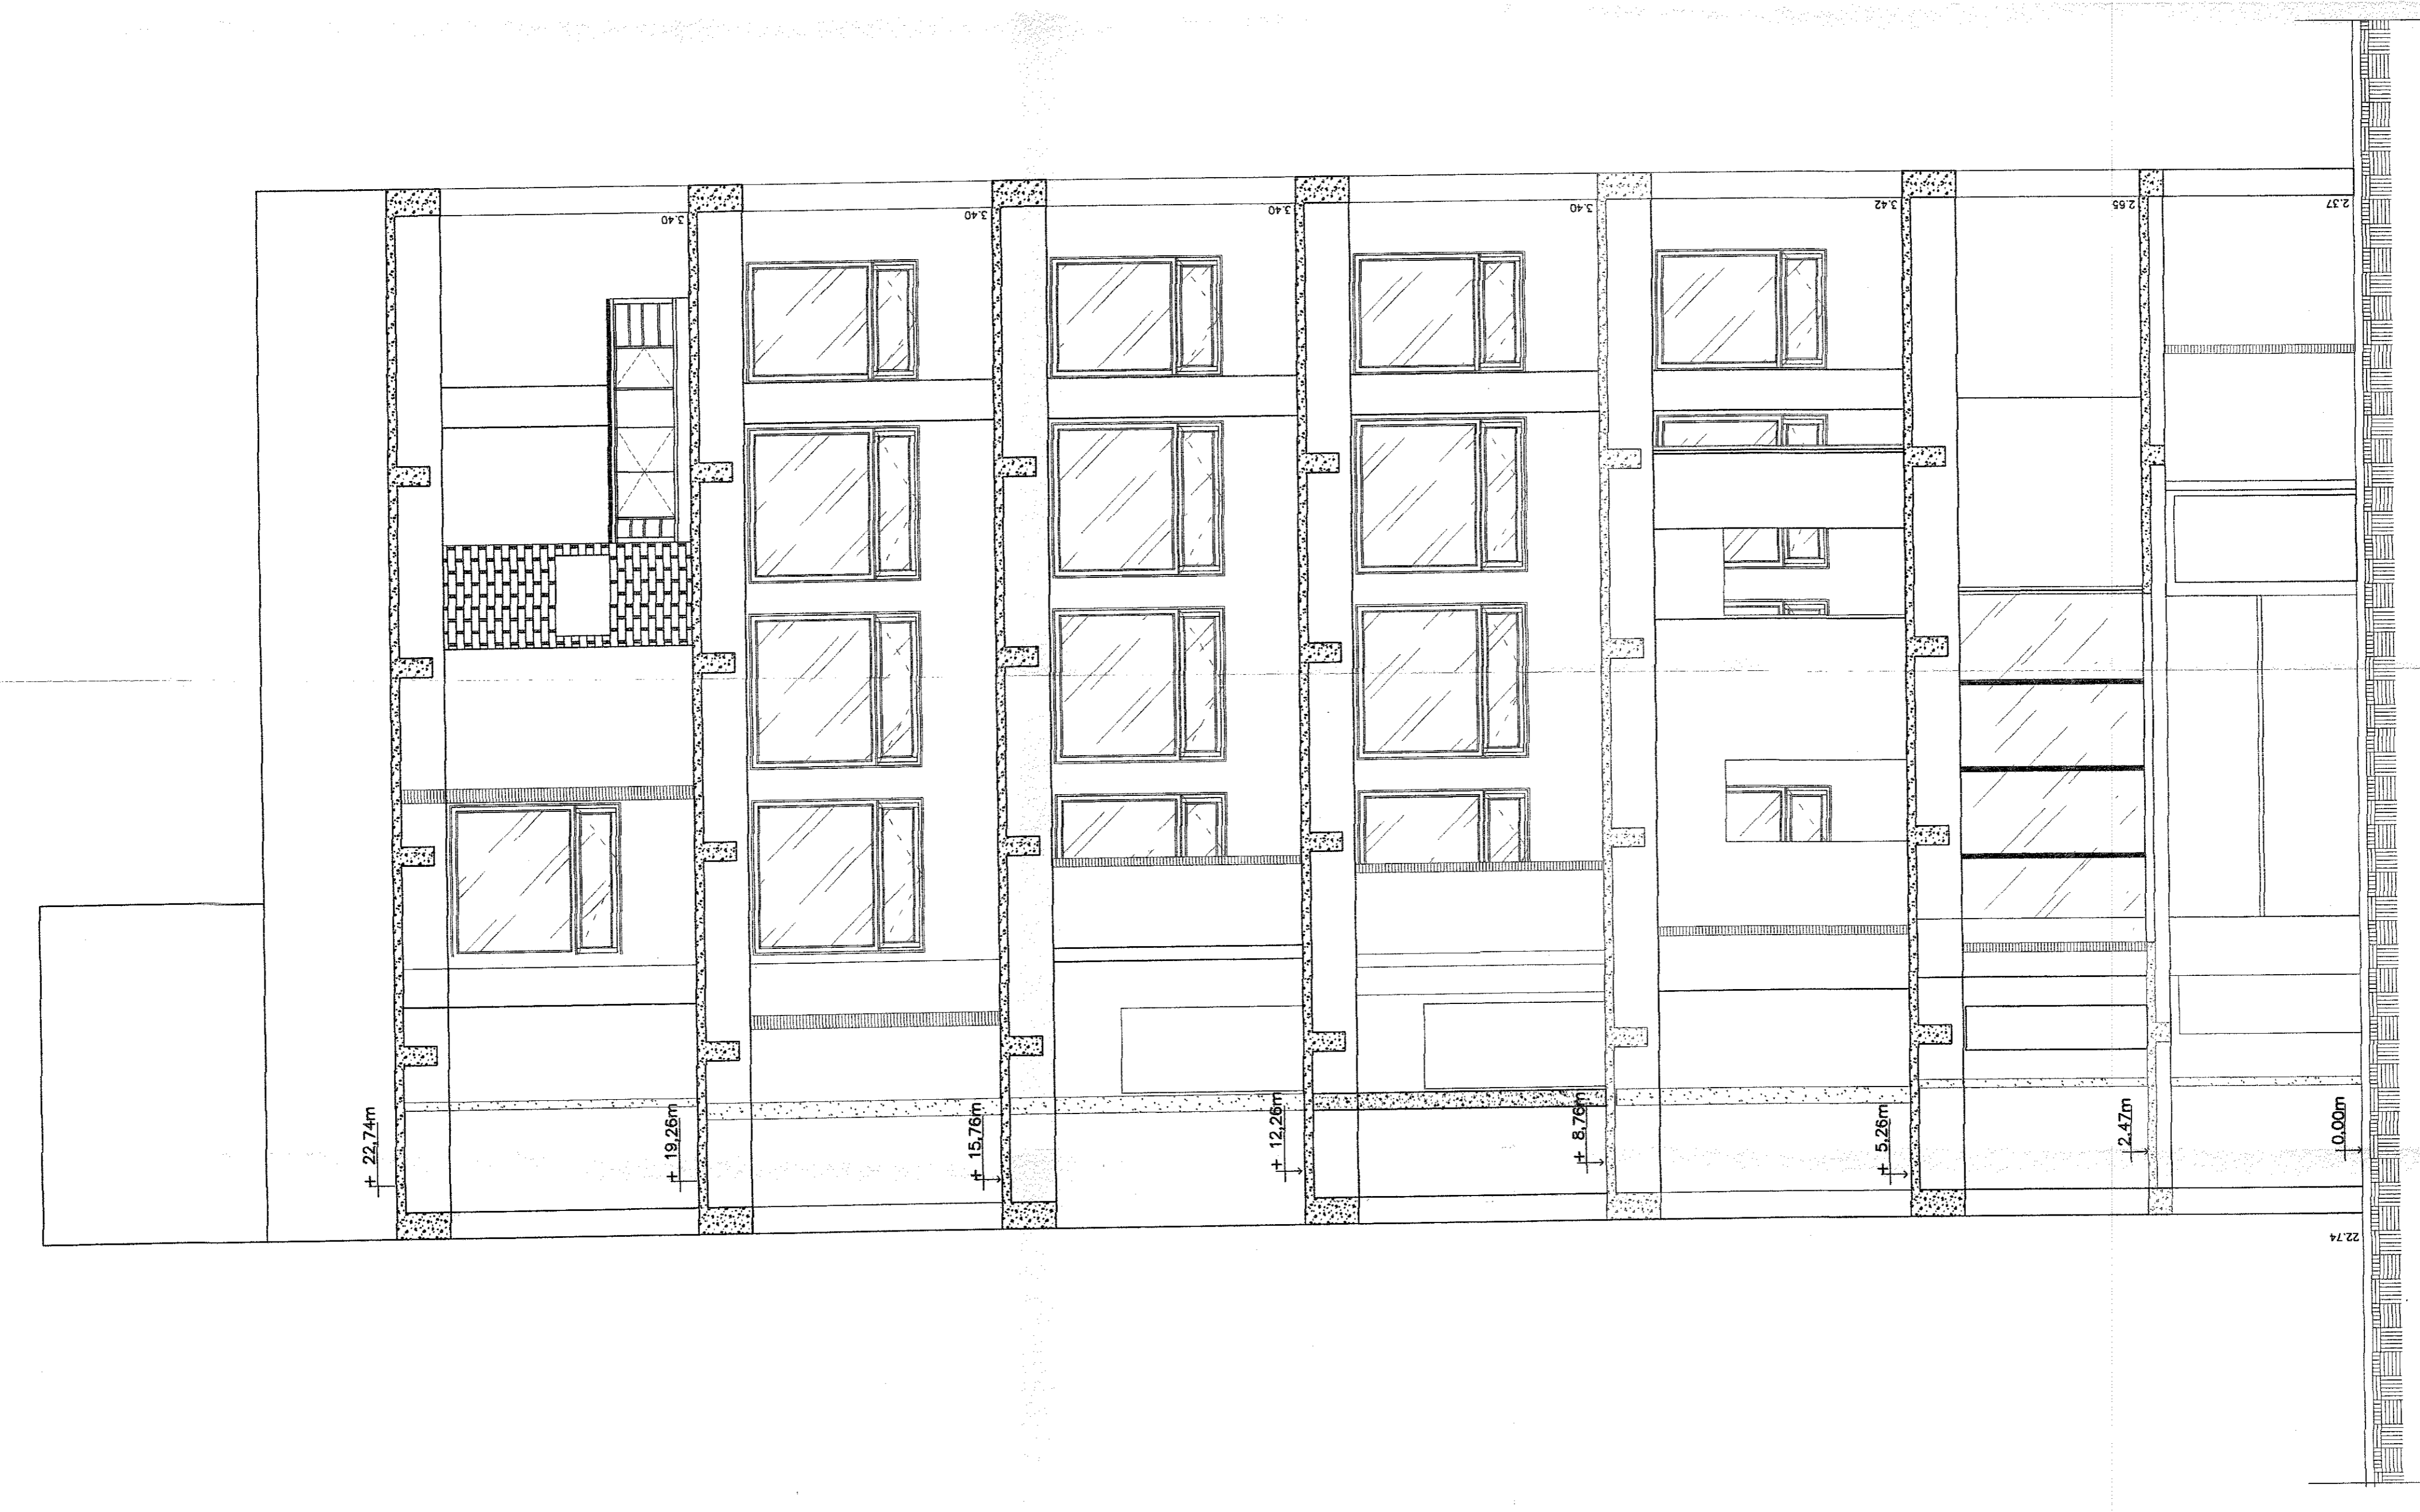

CORTE "AA"  
esc. 1/50