


OBSERVAÇÃO - SANIT. DEFICIENTE FÍSICO

FRONTAL OU ASSO. DIÂMETRO 110 cm
 LATERAL OU ASSO. DIÂMETRO 80 cm
 LAVATÓRIO SEU DIÂMETRO 80 cm
 VALVULA E TORNEIRA FRIA COM ACOMODAMENTOS FACILITADOS
 VÍSSO h = 46 cm
 BARRAS DE APOIO DIÂMETRO 15 mm
 BARRAS DE APOIO DIÂMETRO 15 mm
 BARRA POSTERIOR COM AFASTAMENTO DE 5 cm, INCLINAÇÃO 45° E INICIAL DE 46 cm
 h DO DEGRÁU DA SOLEIRA = 2 cm

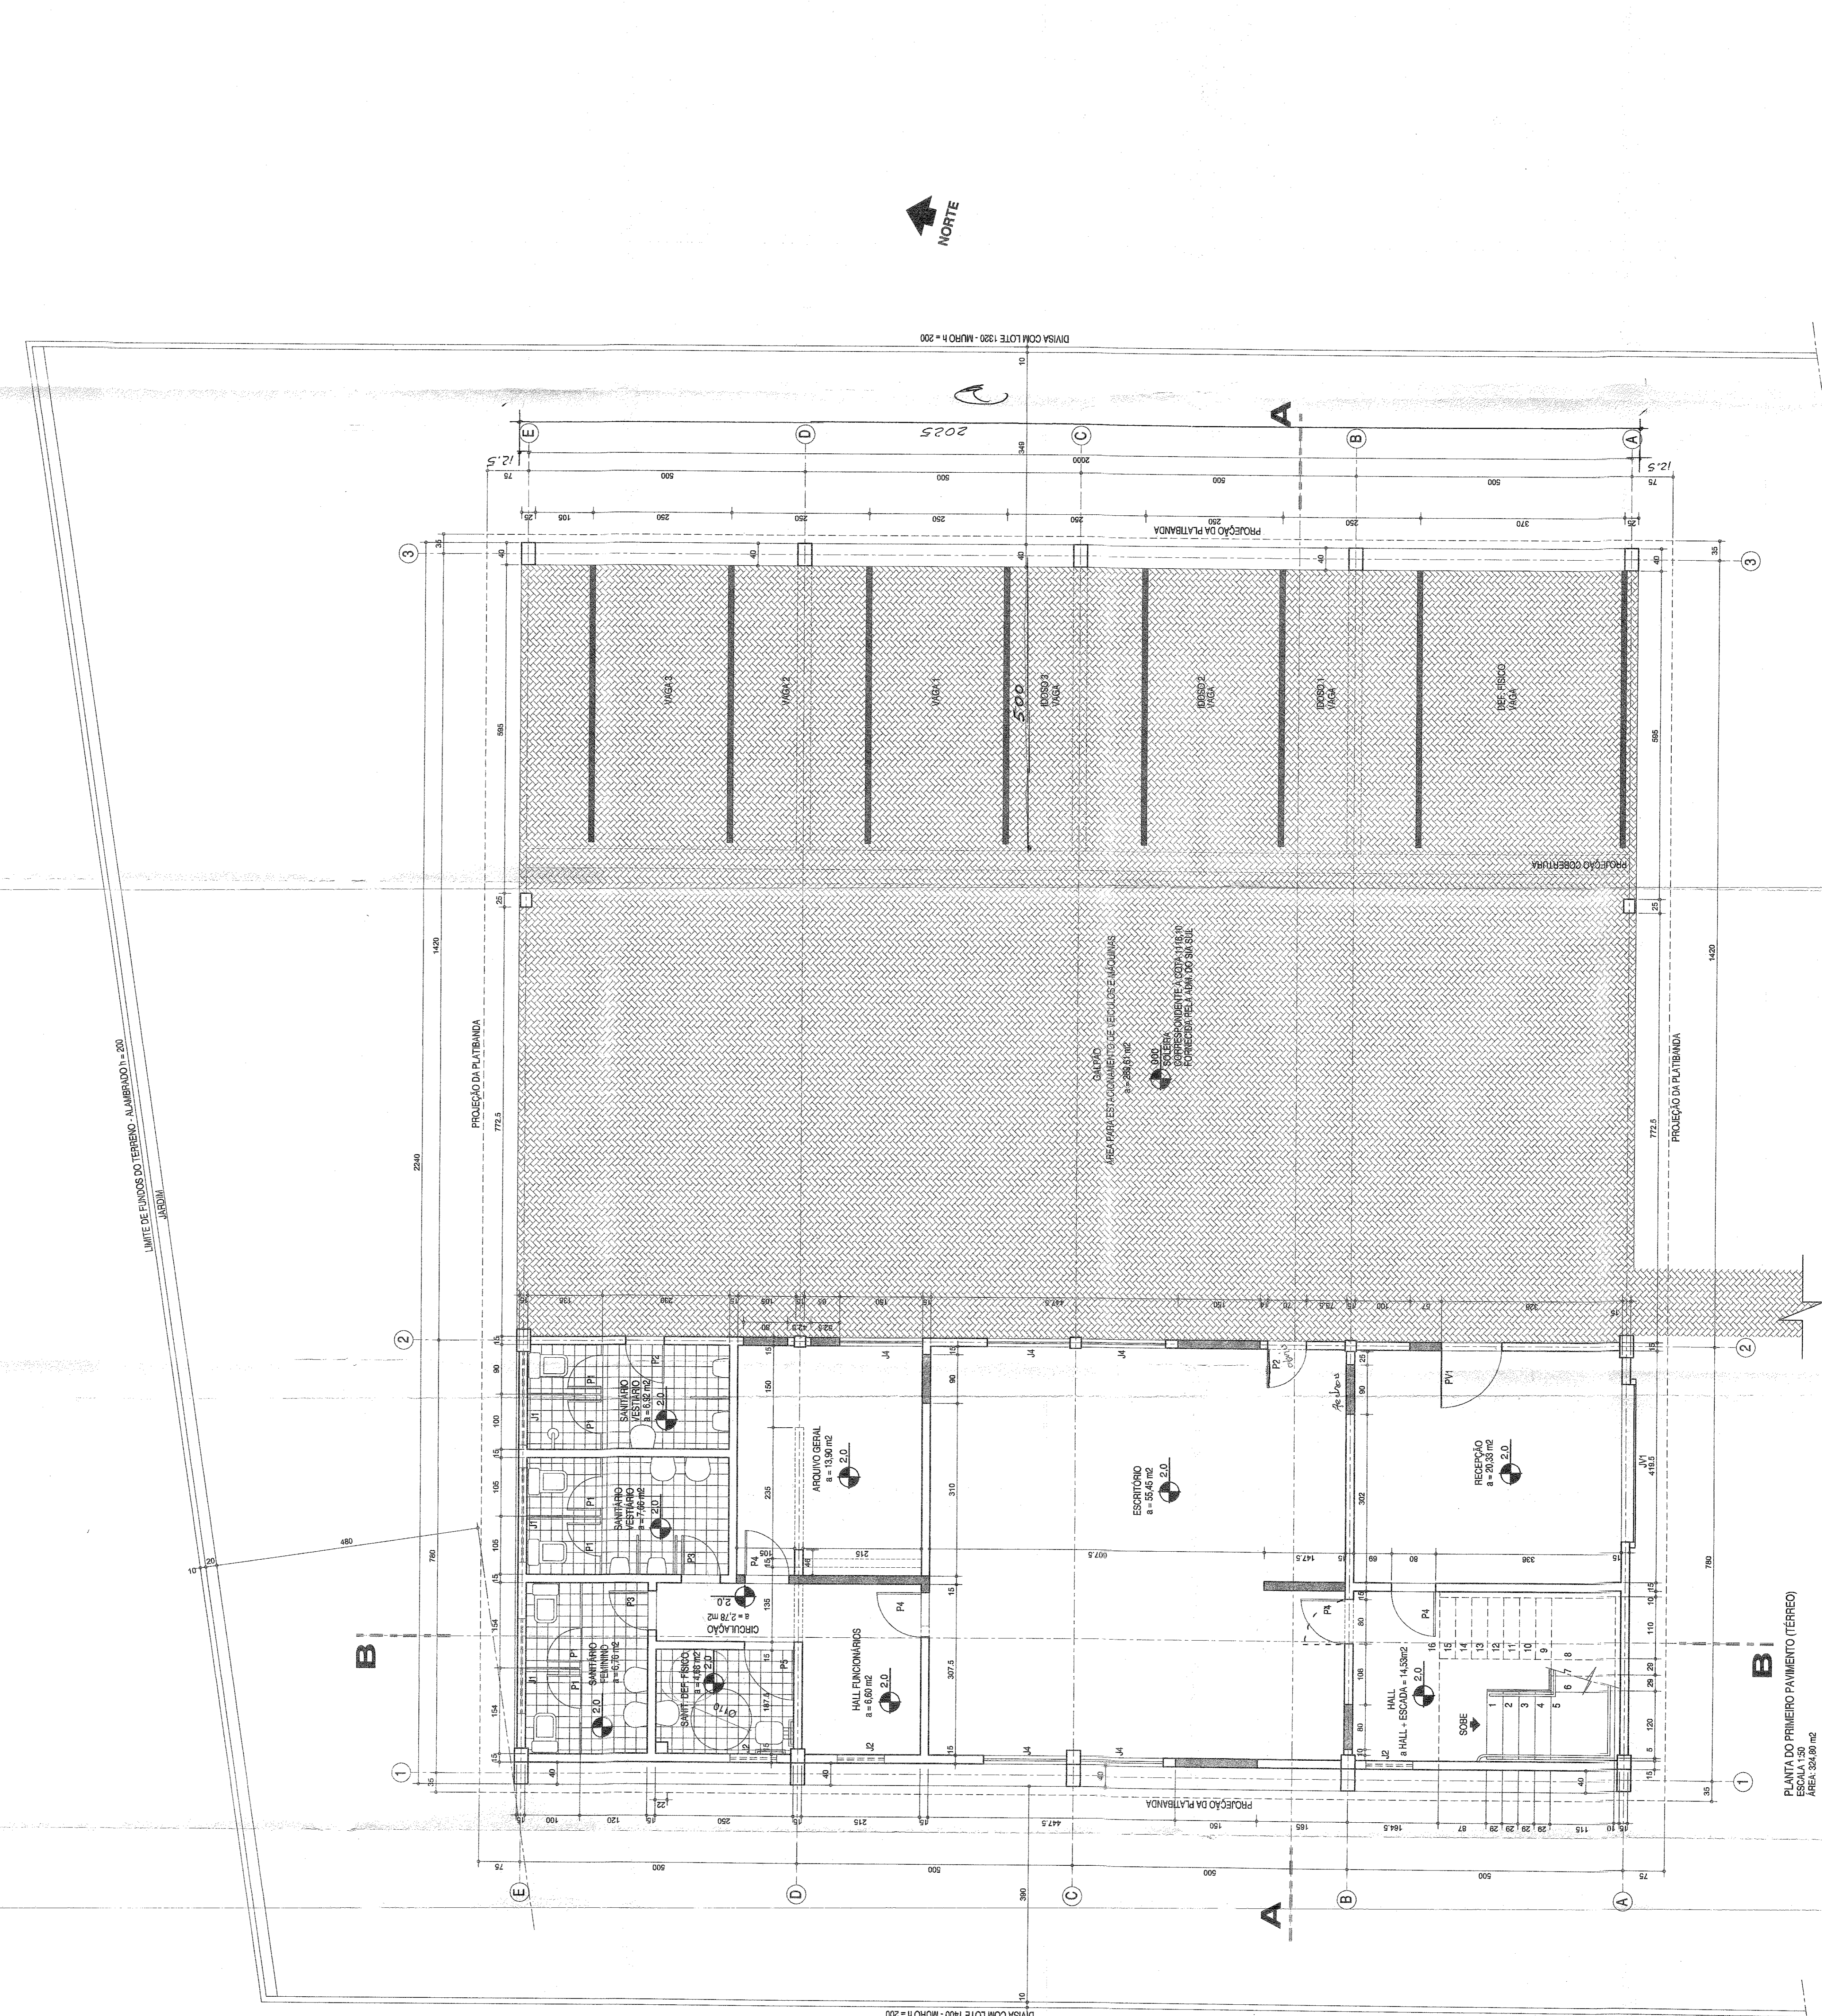

DVSA COM LOTE 120 - MARO - 200

DVSA COM LOTE 140 - MARO - 200

ESPECIFICAÇÕES DOS ACABAMENTOS

CÔMODO	PISO	TETO	PAREDE
SANITÁRIO MASCULINO	PORCELANATO	MASSA COM PINTURA PVA	MASSA COM PINTURA TEXTURIZADA
SANITÁRIO DEF. FÍSICO	PORCELANATO	MASSA COM PINTURA PVA	PORCELANATO
VESTIÁRIOS	PORCELANATO	MASSA COM PINTURA PVA	ATE AO TETO
ARQUIVO GERAL	PORCELANATO	MASSA COM PINTURA PVA	MASSA COM PINTURA TEXTURIZADA
HALL-FUNCIONÁRIOS	PORCELANATO	MASSA COM PINTURA PVA	MASSA COM PINTURA PVA
ESCRITÓRIO	PORCELANATO	MASSA COM PINTURA PVA	MASSA COM PINTURA PVA
RECEPÇÃO	PORCELANATO	MASSA COM PINTURA PVA	MASSA COM PINTURA PVA
ESCALA	GRANITO	MASSA COM PINTURA PVA	MASSA COM PINTURA PVA
DEPÓSITO	PORCELANATO	MASSA COM PINTURA PVA	MASSA COM PINTURA PVA
SANITÁRIOS SUPERIOR	PORCELANATO	MASSA COM PINTURA PVA	PORCELANATO
SANITÁRIO DEF. FÍSICO	PORCELANATO	MASSA COM PINTURA PVA	ATE AO TETO
PAREDES EXTERNAS			MASSA TEXTURIZADA
			PINTURA PVA

LEGENDA DE ESQUADRIAS

NOME	DIMENSÃO	TIPO	OBSERVAÇÕES
J1	170x50	CORRER	PELICULA JATEADA
J2	85x50	CORRER	PELICULA JATEADA
J3	255x140	CORRER	
J4	150x115	CORRER	
JV1	285x520	MAXIMO AR VIDRO LAMINADO	
PV1	110x240	ABRIR	PELICULA PRETA
PV2	120x240	ABRIR	PELICULA PRETA
PV3	140x260	ABRIR/FIXA	PELICULA PRETA/ALU.
PV4	120x555,5x280	ABRIR/FIXA	PELICULAS PRETA/ALU.
PORTAS DE MADEIRA/ALUMINIO			
P1	80x160	ABRIR	MADEIRA
P2	70x210	ABRIR	MADEIRA
P3	70x210	ABRIR	MADEIRA
P4	80x210	ABRIR	MADEIRA
P5	90x210	ABRIR	MADEIRA

SETOR DE INDUSTRIA E ABASTECIMENTO
 ENDEREÇO: SIA - TRACÇO 17 - LOTE 1380 - VIA M-4
 PROPRIETÁRIO: SANTA ALICE CONSTRUÇÕES E INCORPORAÇÕES LTDA.
 AUTOR DO PROJETO: MARGO CAMPOS CORREA
 RESP. TÉCNICO:

APROVADO
 Nº Processo: 2025/0002384/2024
 G.D.F. ADMINISTRAÇÃO REGIONAL DO SIA
 ANÁLISE DE PROJETO

ÁREA DE CONSTRUÇÃO
 Existente: 509,04 m²
 A Demolir: 229,00 m²
 A Construir: 479,04 m²
 TOTAL: 758,04 m²

GDF - CIMIP - DESB. - DEIAF
 APROVADO EM CONSULTA PRÉVIA DO
 Conselho de Defesa do Patrimônio Histórico, Arqueológico, Estético e Tombado do Estado de Pernambuco
 Data: 21.05.11
 ANÁLISE DE PROJETO

PROJETO DE ARQUITETURA
 PLANTA PAVIMENTO TERÇO

L. 02 / 07
 PLANTA PAVIMENTO TERÇO

LEGENDA
 A DEBACER
 A CONSTRUIR
 EXISTENTE