


1º ANDAR

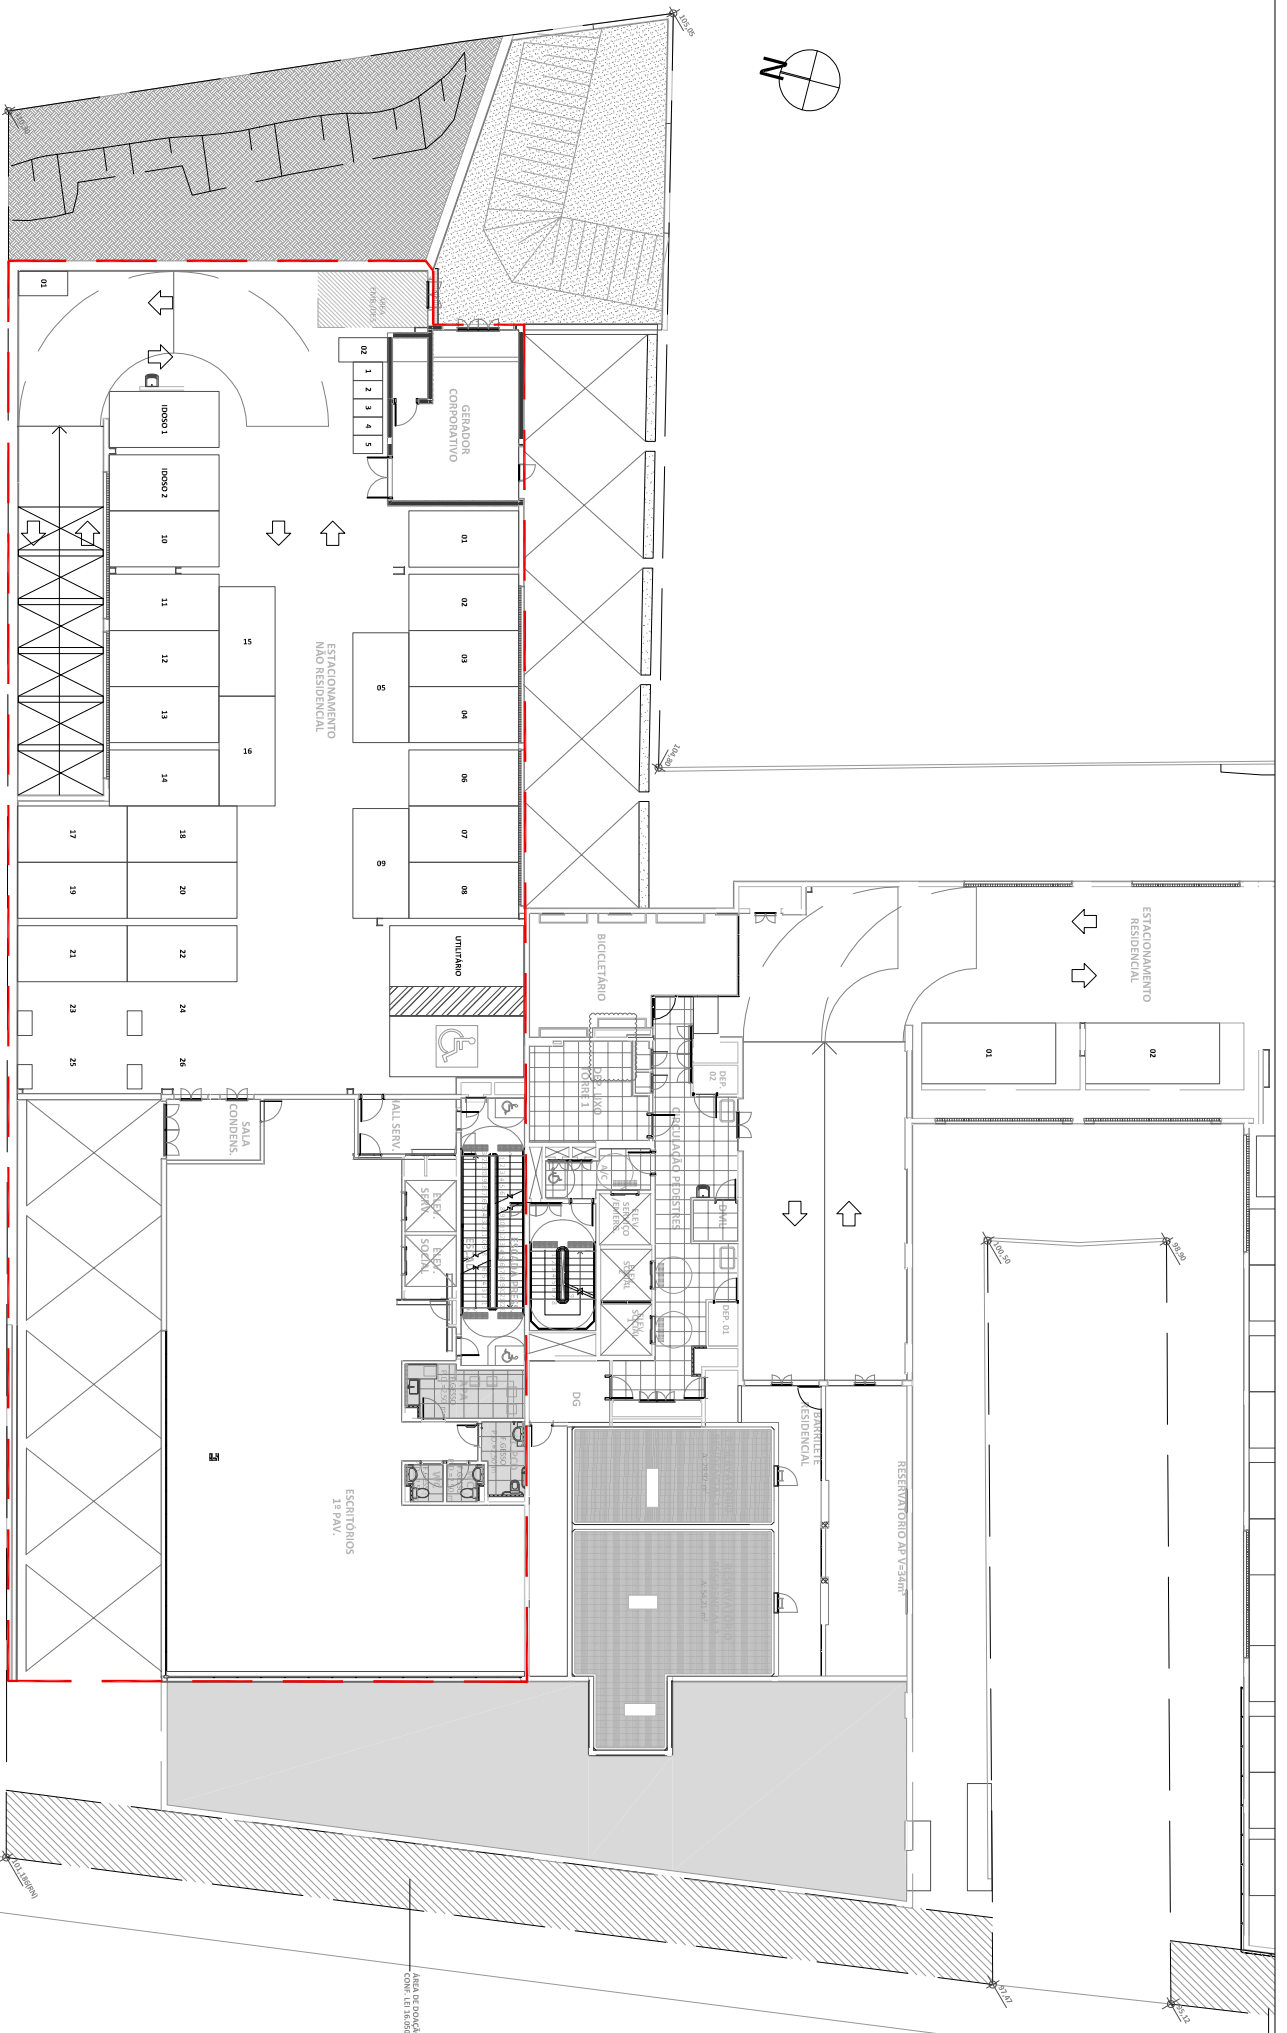

Área de manuseio
COM. 10 15.600/14

RUA DR. PENAFORTE MENDES

RUA DR. PENAFORTE MENDES