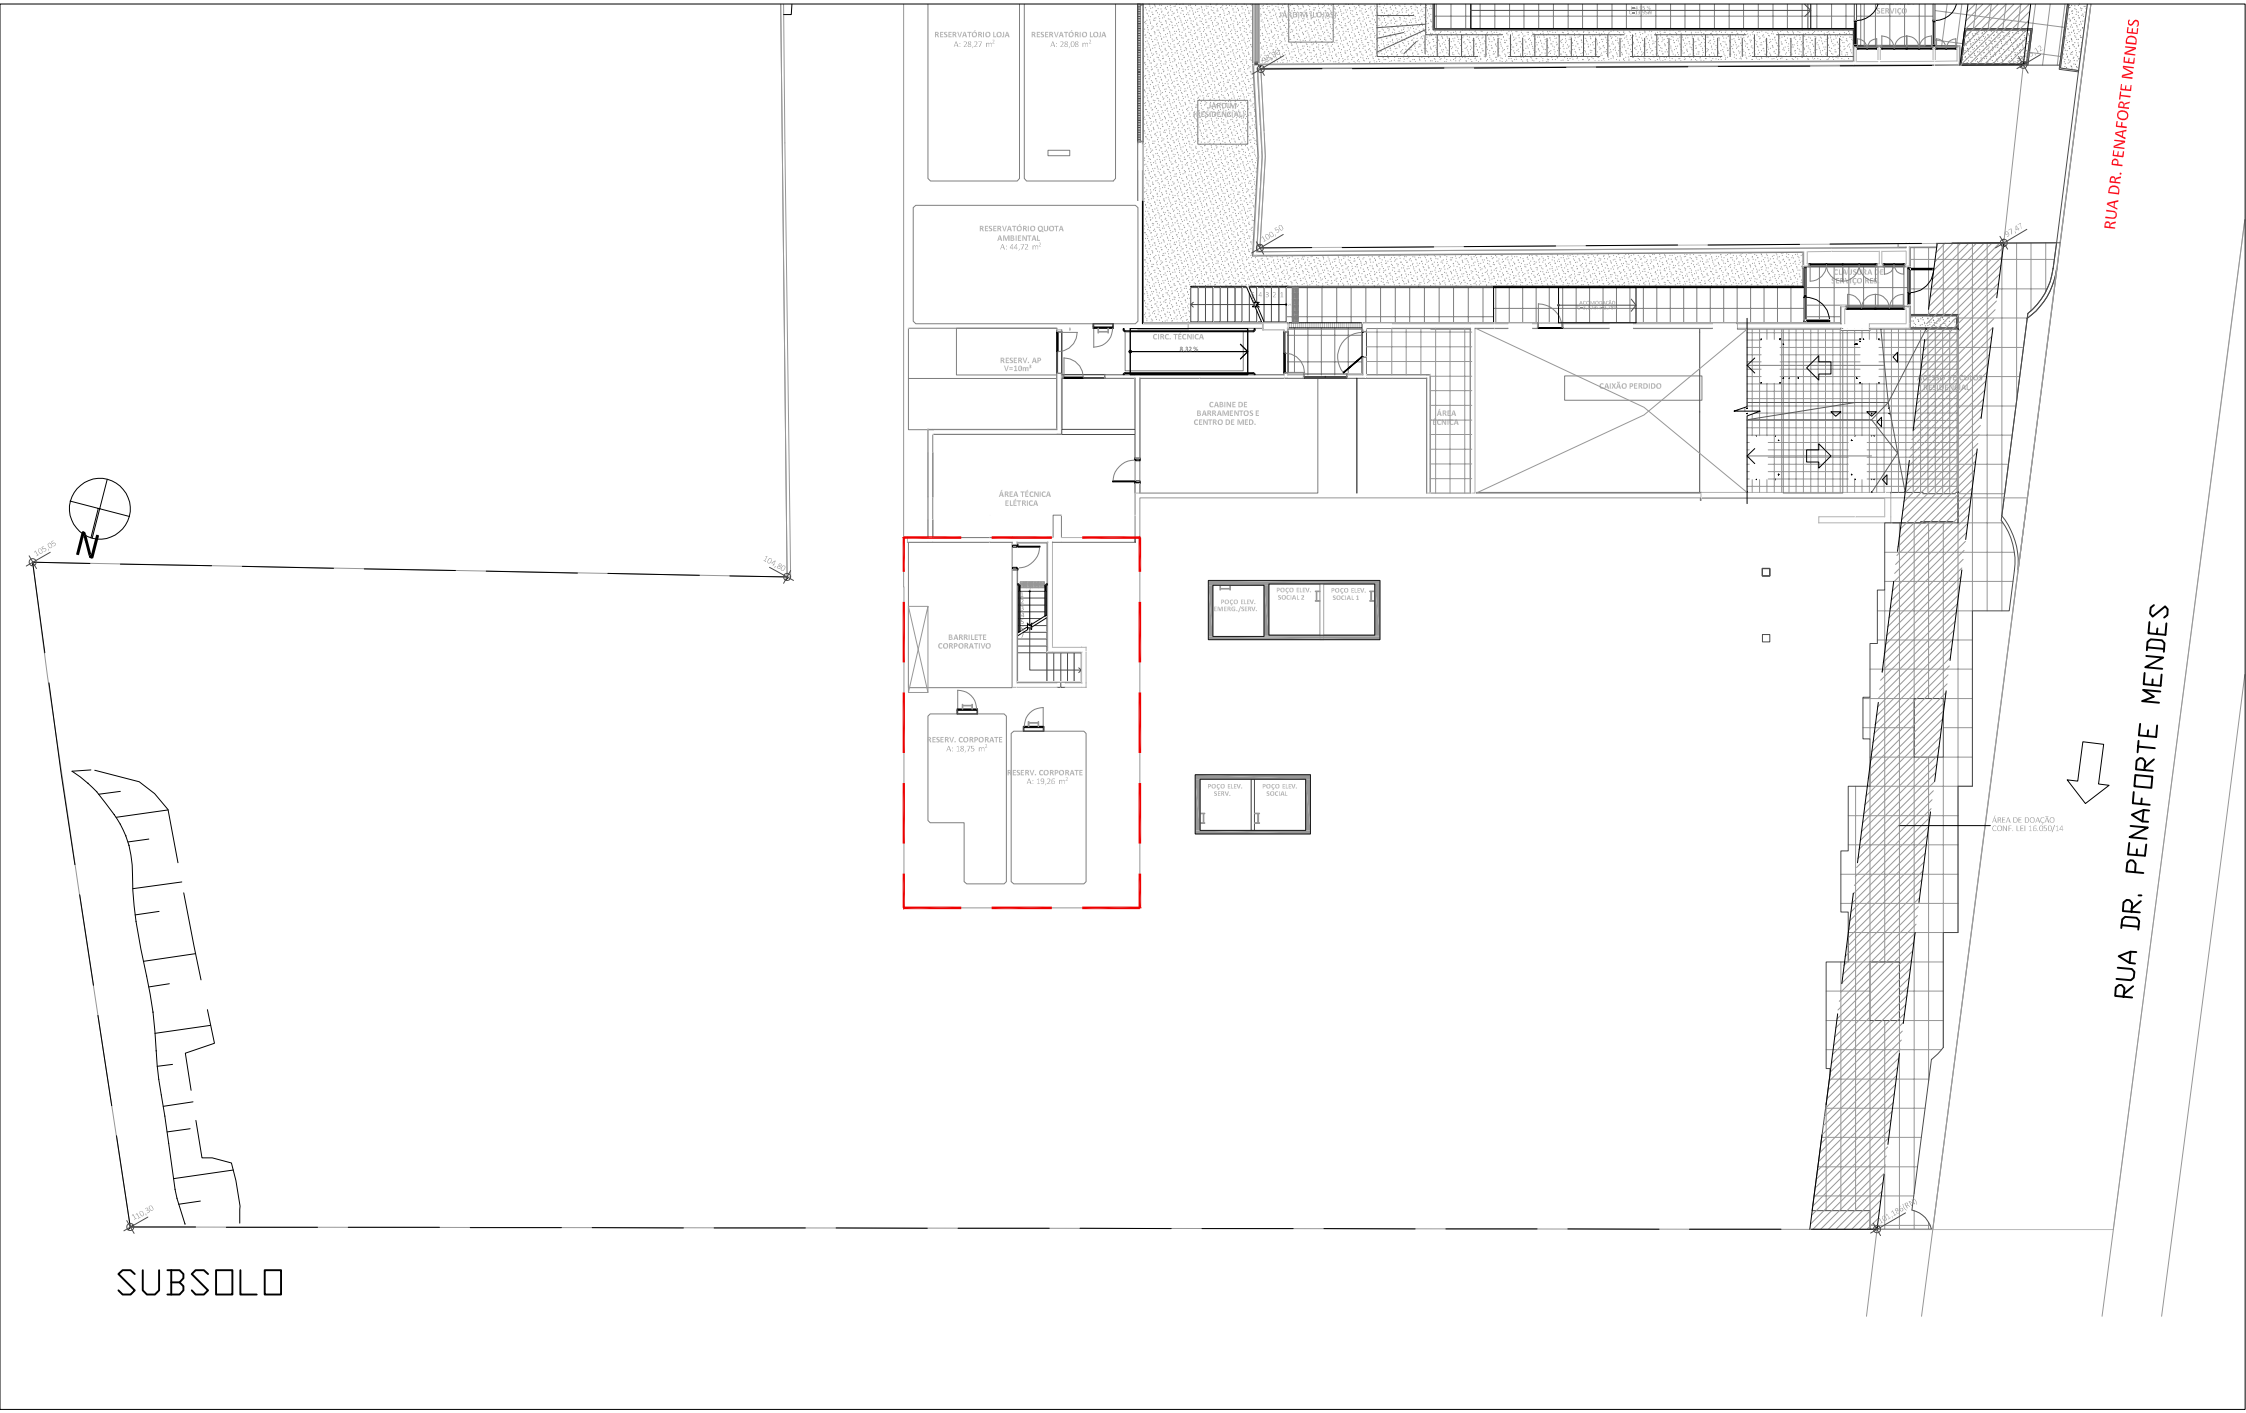
RESERVATÓRIO LOJA
A: 28,27 m²
RESERVATÓRIO LOJA
A: 28,08 m²
JARDIM RESIDENCIAL
RESERVATÓRIO QUOTA AMBIENTAL
A: 44,72 m²
RESERV. AP
V=10m³
CIRC. TÉCNICA
8,32 %
CABINE DE BARRAMENTOS E CENTRO DE MED.
ÁREA TÉCNICA
CAIXÃO PERDIDO
ÁREA TÉCNICA ELÉTRICA
BARRILETE CORPORATIVO
RESERV. CORPORATE
A: 18,75 m²
RESERV. CORPORATE
A: 19,26 m²
POÇO ELEV. EMERG./SERV.
POÇO ELEV. SOCIAL 2
POÇO ELEV. SOCIAL 1
POÇO ELEV. SERV.
POÇO ELEV. SOCIAL
ÁREA DE DOAÇÃO CONF. LEI 16.050/14
RUA DR. PENAFORTE MENDES
RUA DR. PENAFORTE MENDES
N
105,05
104,80
110,30
100,50
107,47
SUBSOLO